



SNID LAGNIR Í GÓFLPLÖTU
MKV 2

MKV.2

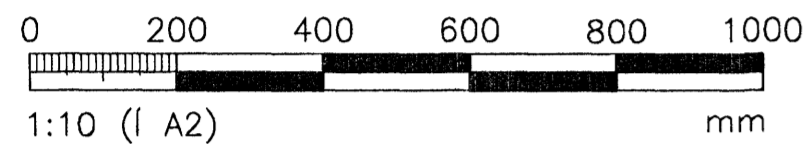

TAFLA YFIR TÖPPUNARSTADI OG GRUNNRENNSLISGILDI, q_N					
TÆKI:				KALT VATN	HEITT VATN
TÁKN	HEITI TÆKIS	q_N l/s	FJÖLDI	SUMMA q_N	SUMMA q_N
HL	HANDLAUG	0,1	2	0,2	0,2
VS	VATNSSALERNI	0,1	2	0,2	
SB	STEYPIBAD	0,2	2	0,5	0,5
EV	ELDHÓSVASKUR	0,2	1	0,2	0,2
UV	UPPÞVOTTAVÉL	0,2	1	0,2	0,2
SV	SKOLVASKUR	0,2	1	0,2	0,2
ÞV	ÞVOTTAVÉL	0,2	1	0,2	0,2
SK	SKOLKRANI	0,3	1	0,3	0,3
BK	BADKER	0,3	1	0,3	0,3
IS	ISSKÁPUR	0,1	1	0,1	
HEILDARSUMMA GRUNNRENNSLISGILDA l/s:				2,4	2,1
MESTA SAMTÍMARENNSLI l/s:				0,56	0,54

ÓMERKTAR LAGNIR $\phi 15$

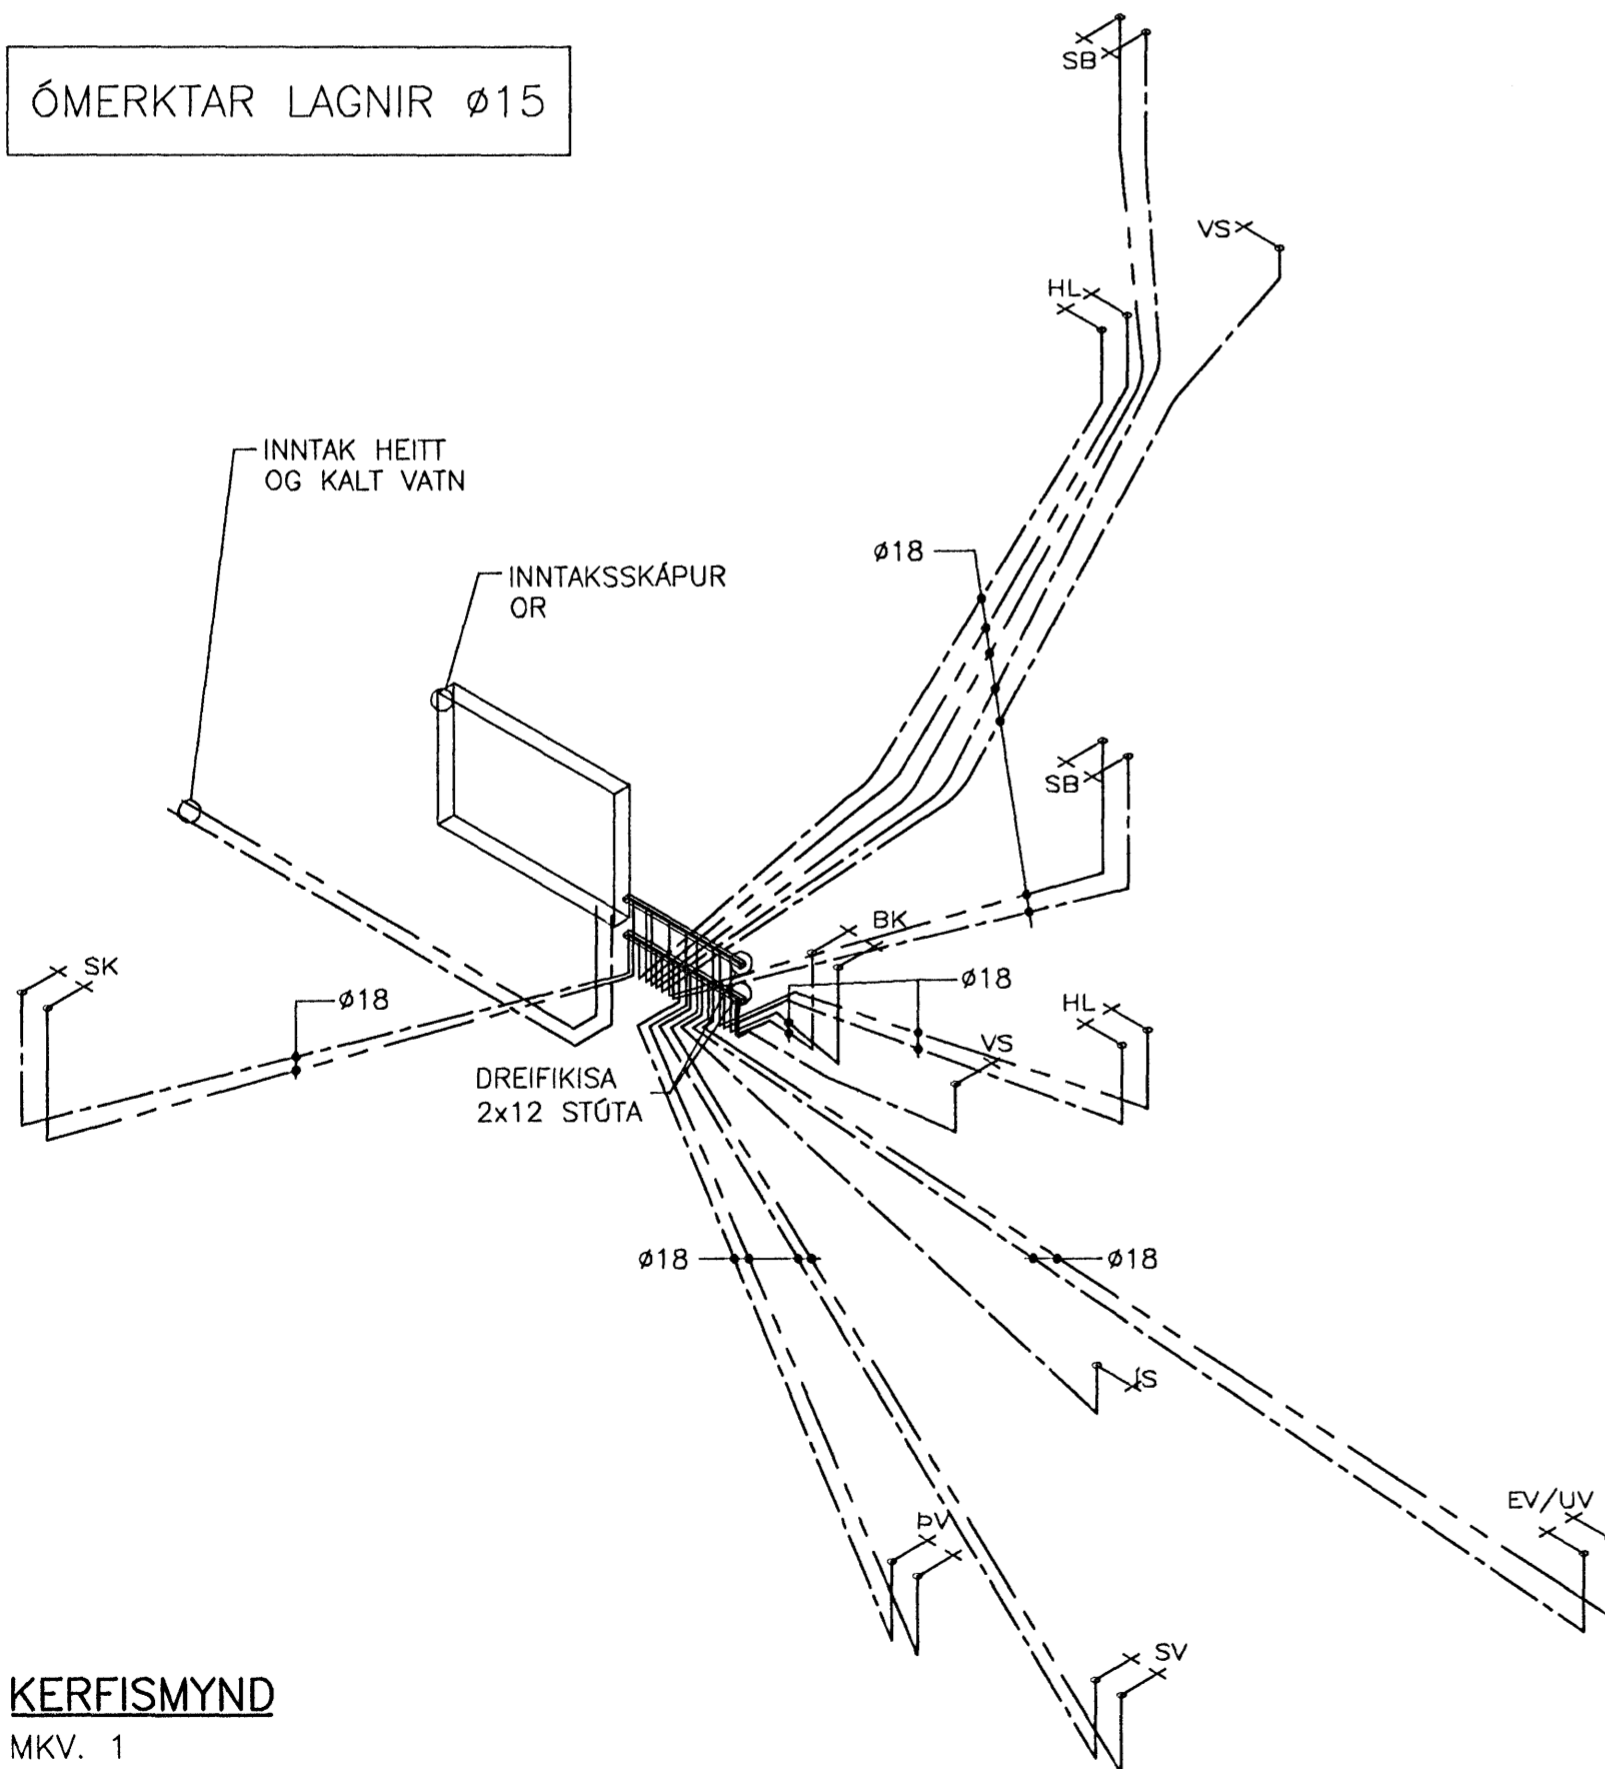

KERFISMYND

MKV. 1

ADRAR SKÝRINGAR, NEYSLUVATNSLÖGN:

RÖR SKULU VERA PEX-RÖR, (RÖR Í RÖR) SAMKV. DIN 2440 OG TENGISTYKKI SAMSVARANDI AÐ GERD. NOTA SKAL RÖR Í RÖR ÞAR SEM LAGNIR LIGGJA Í GÓFLPLÖTU. ÖNNUR RÖR SKULU VERA ÚR ALPEX

KERFID SKAL ÞOLA 0,6 MPa VINNUPRÝSTING OG PRÓFAST MED 0,1 MPa ÁÐUR EN LEIDSLUR ERU HULDAR. ALLT EFNI OG FRÁGANGUR KERFISINS SÉ Í SAMRÆMI VIÐ ÁKVÆDI ÍST-67 OG GILDANDI REGLUGERDIR

ALLT LAGNAEFNI SKAL HAFA VOTTUN FRÁ VIÐURKENNDUM ADILA


SKÝRINGAR:

MERKINGAR:

--- LEIDSLA FYRIR KALT NEYSLUVATN
- - - LEIDSLA FYRIR HEITT NEYSLUVATN

VS VATNSSALERNI
HL HANDLAUG
EV ELDHÓSVASKUR
GN GÓLFNIDURFALL
UV UPPÞVOTTAVÉL
ÞV ÞVOTTAVÉL
SK SKOLKRANI
AV Á VEGG
IV Í VEGG
UL UNDIR LOFTI
GN GÓLFNIDURFALL
ÖL ÓTLOFTNUN
IL Í LOFTI
KV KLAKAVÉL

MKV.1

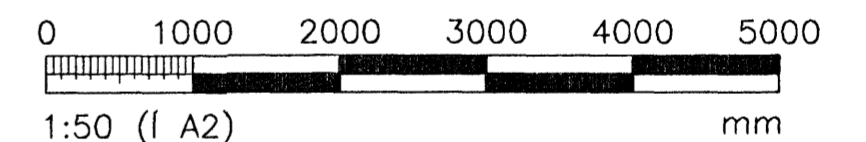

SKÝRINGAR SJÁ TEIKN. P300

ÖLL AFNOT OG AFRITUN TEIKNINGAR, AÐ HLUTA EDA HEILD, ER HÁÐ SKRIFLEGU LEYFI HÖFUÐA.


T.S.V. s/f
Jörundarholti 11
300 Akranesi

kt:511096-3089
S. 431 2678
netfang: s.vigl@aknet.is

HEITI VERKS:

KVISTAVELLIR 25

HAFNARFJÖRDUR

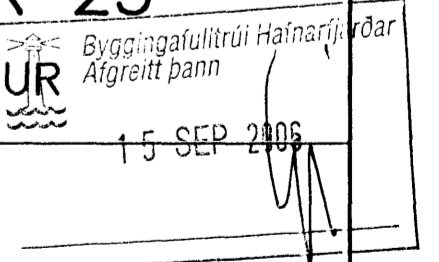

HEITI TEIKNINGAR:

HREINLÆTISKERFI
NEYSLUVATN
KERFISMYND

MÆLT:	TEIKNAD: SV	GEYMSLUNÖMER:	VNR: 2006-57
HÄNNAD: SV	YFIRFARID:	MKV: 1:50	NR. TEIKNINGAR:
DAGS. UNDIRSKRIFTAR: 15/9'06	NAFN OG KT. HÖNNUDAR: Sæmundur Víglundsson	171057-4429	P301
UNDIRSKRIFT HÖNNUDAR: Svgl	ÖTGÁFA:	B1	