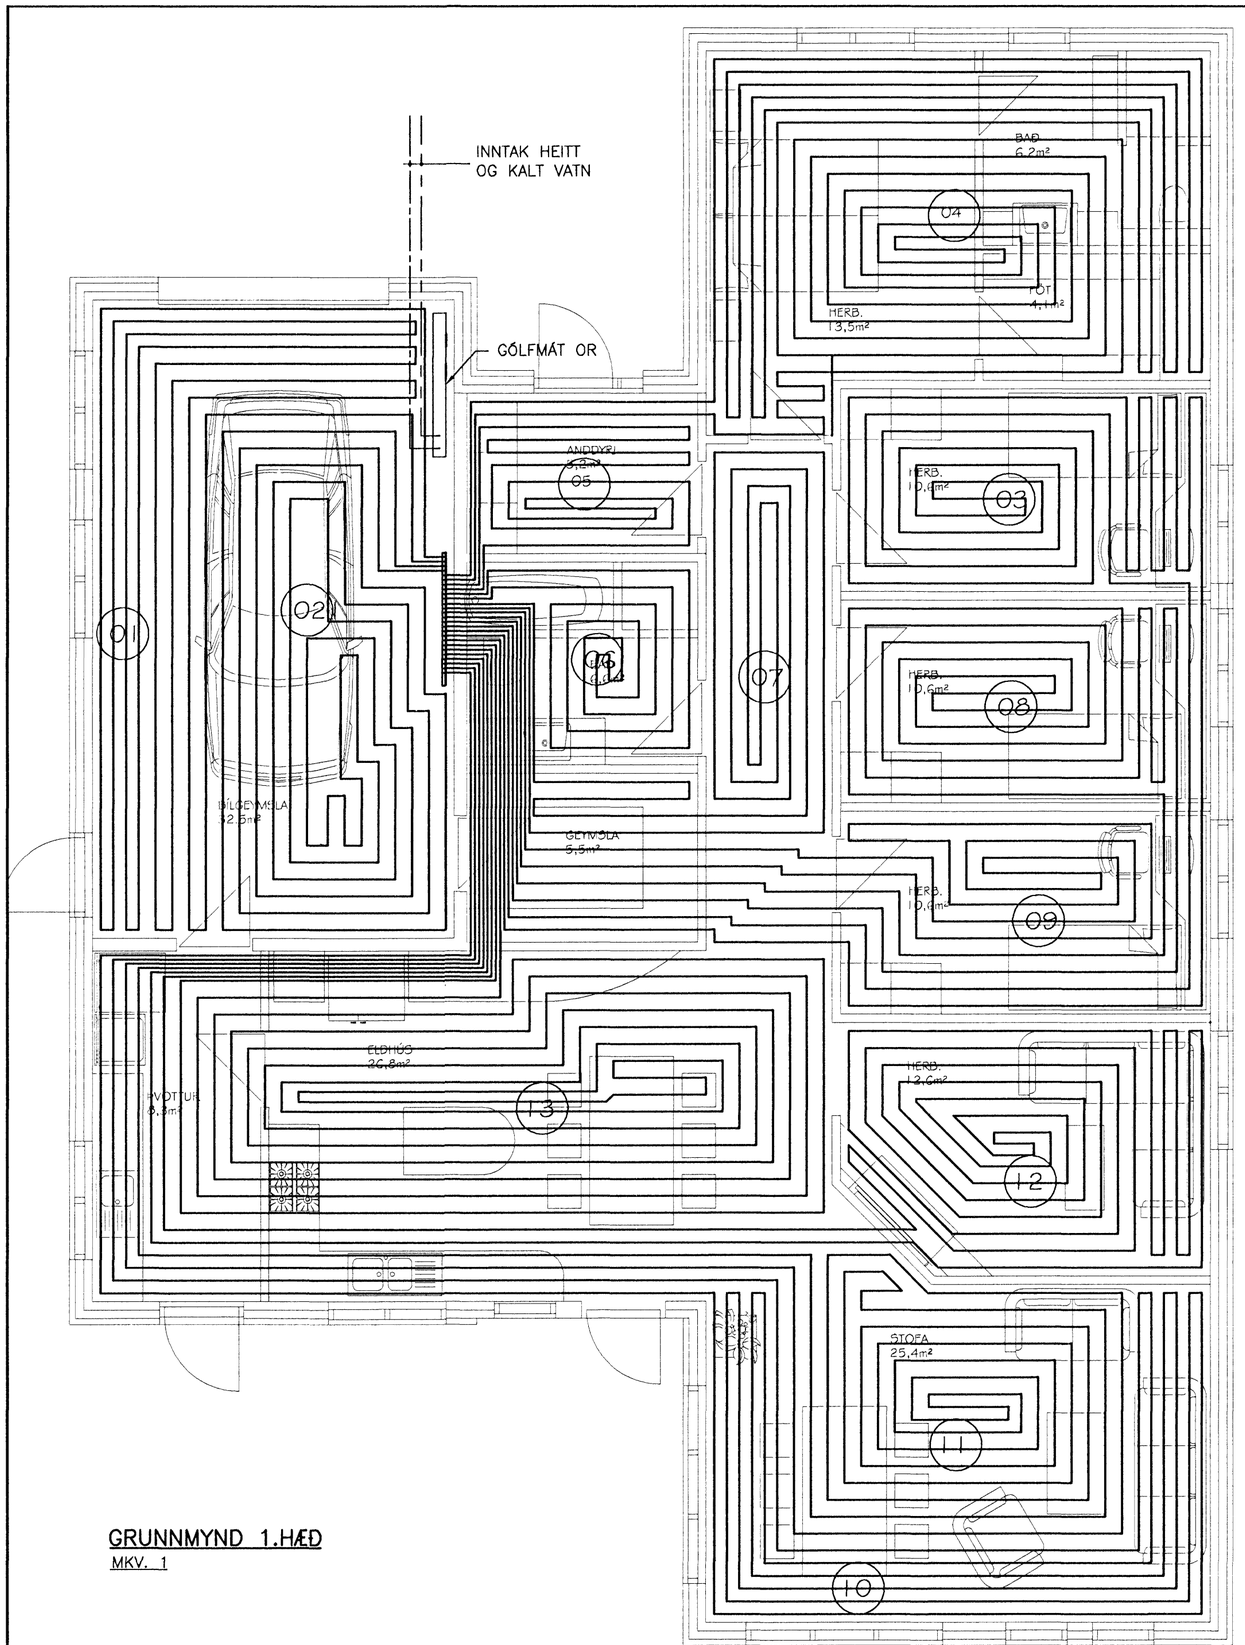

GRUNNMYND 1.HÆÐ

MKV. 1

AÐRAR SKÝRINGAR / GÓLFHITAKERFI:
RÖRIRN SKULU VERA ÚR PEX-RÖR, Ø20 (KROSSBUNDIÐ HD POLYETHYLEN) MEÐ SÚREFNISFLÆÐIVÖRN SAMKV. DIN 4726, T.D.REHAU RAUTERM EÐA SAMBÆRILEGT. ÖLL TENGISTYKKI SKULU HÆFA LAGNAEFNINU.
PLASTRÖRIN SKULU LÖGÐ OFAN Á BURÐARPLÖTU ÞAR OFAN Á KEMUR ÁSTEYPULAG. Í BÍLGEYMSLU ERU RÖRIN LÖGÐ OFAN Á JÁRNAGRIND.
RÖRIN SKAL LEGGJA EINS NÆRRI ÚTVEGG OG KOSTUR ER, FJARLÆGÐ RÖRS FRÁ ENDANLEGUM ÚT- OG INNVEGGJUM SKAL VERA MAX 100 MM.
ALMENNT SKAL MILLIBIL MILLI RÖRA VERA c/c 150 OG c/c200 MM.
ÞAR SEM RÖRIN LIGGJA UNDIR SKILVEGGI, SKAL SETJA EINANGRUNARHÓLKA UTAN UM ÞAU. MEÐ AÐRAR LEIÐBEININGAR SKAL FYLGJA GILDANDI STÖÐLUM OG REGLUG. UM MEÐFERÐ OG MEÐHÖNDLUN RÖRANNA SKAL FYLGJA LEIÐBEININGUM FRÁ FRAMLEIÐANDA. FRÁGANGUR, S.S. TENGIKISTNA OG SKYLDUR BÚNAÐUR SKAL VALINN SAMKVÆMT FYRIRMÆLUM, OG EÐA RÁÐLEGGINGUM FRÁ FRAMLEIÐANDA RÖRANNA.

KERFIÐ SKAL ÞOLA 0,4 MPa VINNUÞRÝSTING OG PRÓFAST MEÐ 0,6 MPa ÁÐUR EN LEIÐSLUR ERU HULDAR.

HVER HITAMOTTA, SLAUFA, ER SJÁLFSTÆÐUR HITAGJAFI. HITASTÝRING ER MEÐ ÞEIM HÆTTI AÐ Í HVERJU RÝMI ER HITANEMDI SEM STÝRIR MÓTORLOKA SEM STAÐSETTUR ER Á DREYFIKISTU. HVER HITANEMI GETUR STJÓRNAÐ
ÞREMUR HITAMOTTUM.YFIRBORÐSHITASTIG VIÐ GÓLF SKAL MEST VERA 29°C.

ÞAR SEM HITAMOTTURNAR ER MISLANGAR VERÐUR AÐ JAFNVÆGISSTILLA ÞÆR ÁÐUR EN KERFIÐ GETUR UNNIÐ EÐLILEGA.

ÞEGAR SNÚIÐ ER VIÐ INNÍ MIÐRI SLAUFU OG FARIÐ TILBAKA, SKAL FREKAR ÞÉTTA BIL MILLI RÖRA FREKAR EN AÐ BREIKKA BIL MILLI RÖRA

SJÁ EINNIG TEIKN. P401

MKV.1

0 1000 2000 3000 4000 5000

1:50 (Í A2) mm

ÚTGÁFUFERILL

NÚMER:	DAGS:	SKÝRINGAR:	HANNAÐ:

DAGS. UNDIRSKRIFTAR: | NAFN OG KT. SAMRÆMINGARHÖNNUÐAR:

UNDIRSKRIFT SAMRÆMINGARHÖNNUÐAR:

SKÝRINGAR:

MERKINGAR:

- FRAMRÁS HITALAGNAR
- BAKRÁS HITALAGNAR
- RENNILOKI
- SÆTISLOKI
- STILLILOKI
- EINSTREYMISLOKI
- MÓTORLOKI
- ÖRYGGISLOKI
- HEMILL
- ÞRÝSTIJAFNARI
- SÍA
- MÆLIR
- HITASTÝRÐUR LOKI
- HRINGRÁSARDÆLA
- ÞENSLUKER
- LOFTTÆMING
- HITAMÆLIR
- HITANEMI
- ÞRÝSTINGSMÆLIR
- ÞRÝSTINGSNEMI
- T TÆMING
- VARMASKIPTIR

ÖLL AFNOT OG AFRITUN TEIKNINGAR, AÐ HLUTA EÐA HEILD, ER HÁÐ SKRIFLEGU LEYFI HÖFUNDA.

T.S.V. s/f
Jörundarholti 11
300 Akranesi
kt:511096-3089
S. 431 2678
netfang: s.vigl@aknet.is

HEITI VERKS:

KVISTAVELLIR 25
HAFNARFJÖRÐUR

Byggingafulltrúi Hafnarfjarðar
Afgreitt þann
15 SEP 2006

HEITI TEIKNINGAR:

HITAKERFI
GÓLFHITI
GRUNNMYND OG SKÝRINGAR

MÆLT:	TEIKNAÐ: SV	GEYMSLUNÚMER:	VNR: 2006-57
HANNAÐ: SV	YFIRFARIÐ:	MKV: 1:50	NR. TEIKNINGAR: P400
DAGS. UNDIRSKRIFTAR: 19/9'08	NAFN OG KT. HÖNNUÐAR: Sæmundur Víglundsson 171057-4429		
UNDIRSKRIFT HÖNNUÐAR:			ÚTGÁFA: B1