


Grunnlagir, Grunnmynd, 1:50

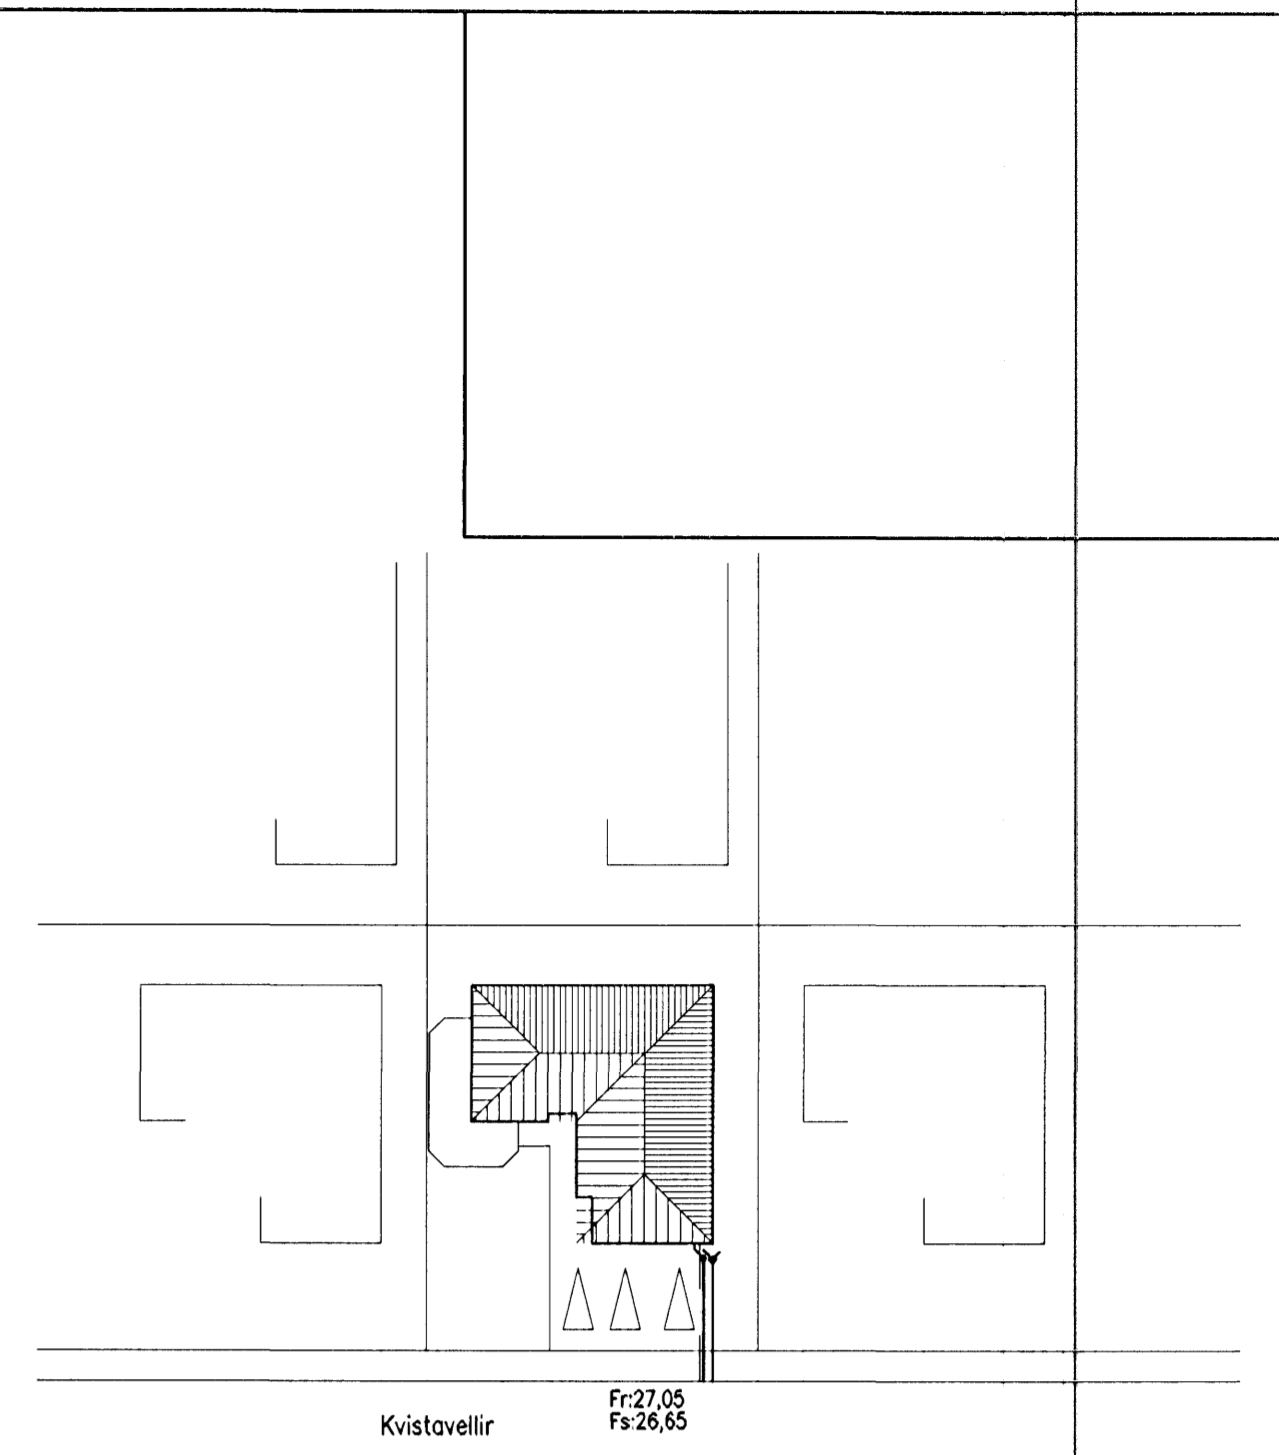

Afstöðumynd 1:500


Tákn fyrir lagnir

Skolplögn	VS	Vatnssalerni
Regnvatnslögn	HL	Handlaug
Jarðvatnslögn	BK	Baðkar
Jarðvatns+Regnvatnslögn	SB	Steypibað
Neysluvatn	EV	Eldúsvaskur þvottavél
Bakrennsli Hitaveitu	pV	Skolvascur
	SV	Gegnumstreymisniðurfall
	NF	Niðurfall
	FP	Fallþrpa
	pN	Þakniðurfall

Skýringar

Fráveitilagnir undir botnplötu og utan með húsi skulu vera úr PVC.
 Grafa skal fyrir lögnum í fullþjappað fyllingaeðni. Undir og umhverfis rörin skal vera minnst 150 mm sandlag. Lagnir skulu liggja á belgnum ekki á múffum. Skeyta skal rör með þar til gerðum þéttihringjum. Þess skal gætt að rör geti þanist eðlilega.

VERFAEÐI:
 05.09.2006
 A.B.H.

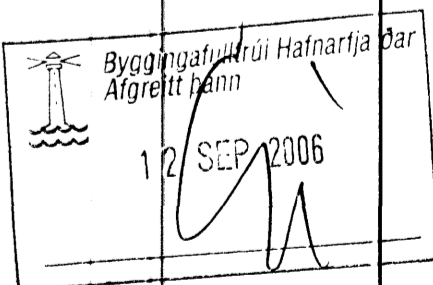

Útgáfa	Breyting	Dagsetning	Hannað
Sveinbjörn Hinriksson Byggingatæknifræðingur Kf. 160851-2829 Brekkugötu 8 Hafnarfirði Sími: 555-4008 561-0851 Netfang: sveinh@internet.is		Staður Kvistavellir 41 Hafnarfirði	
Hannað / Teiknað		Kvartál 1:50 1:500	Verkefni 39-06
Teikn.n.			2-01