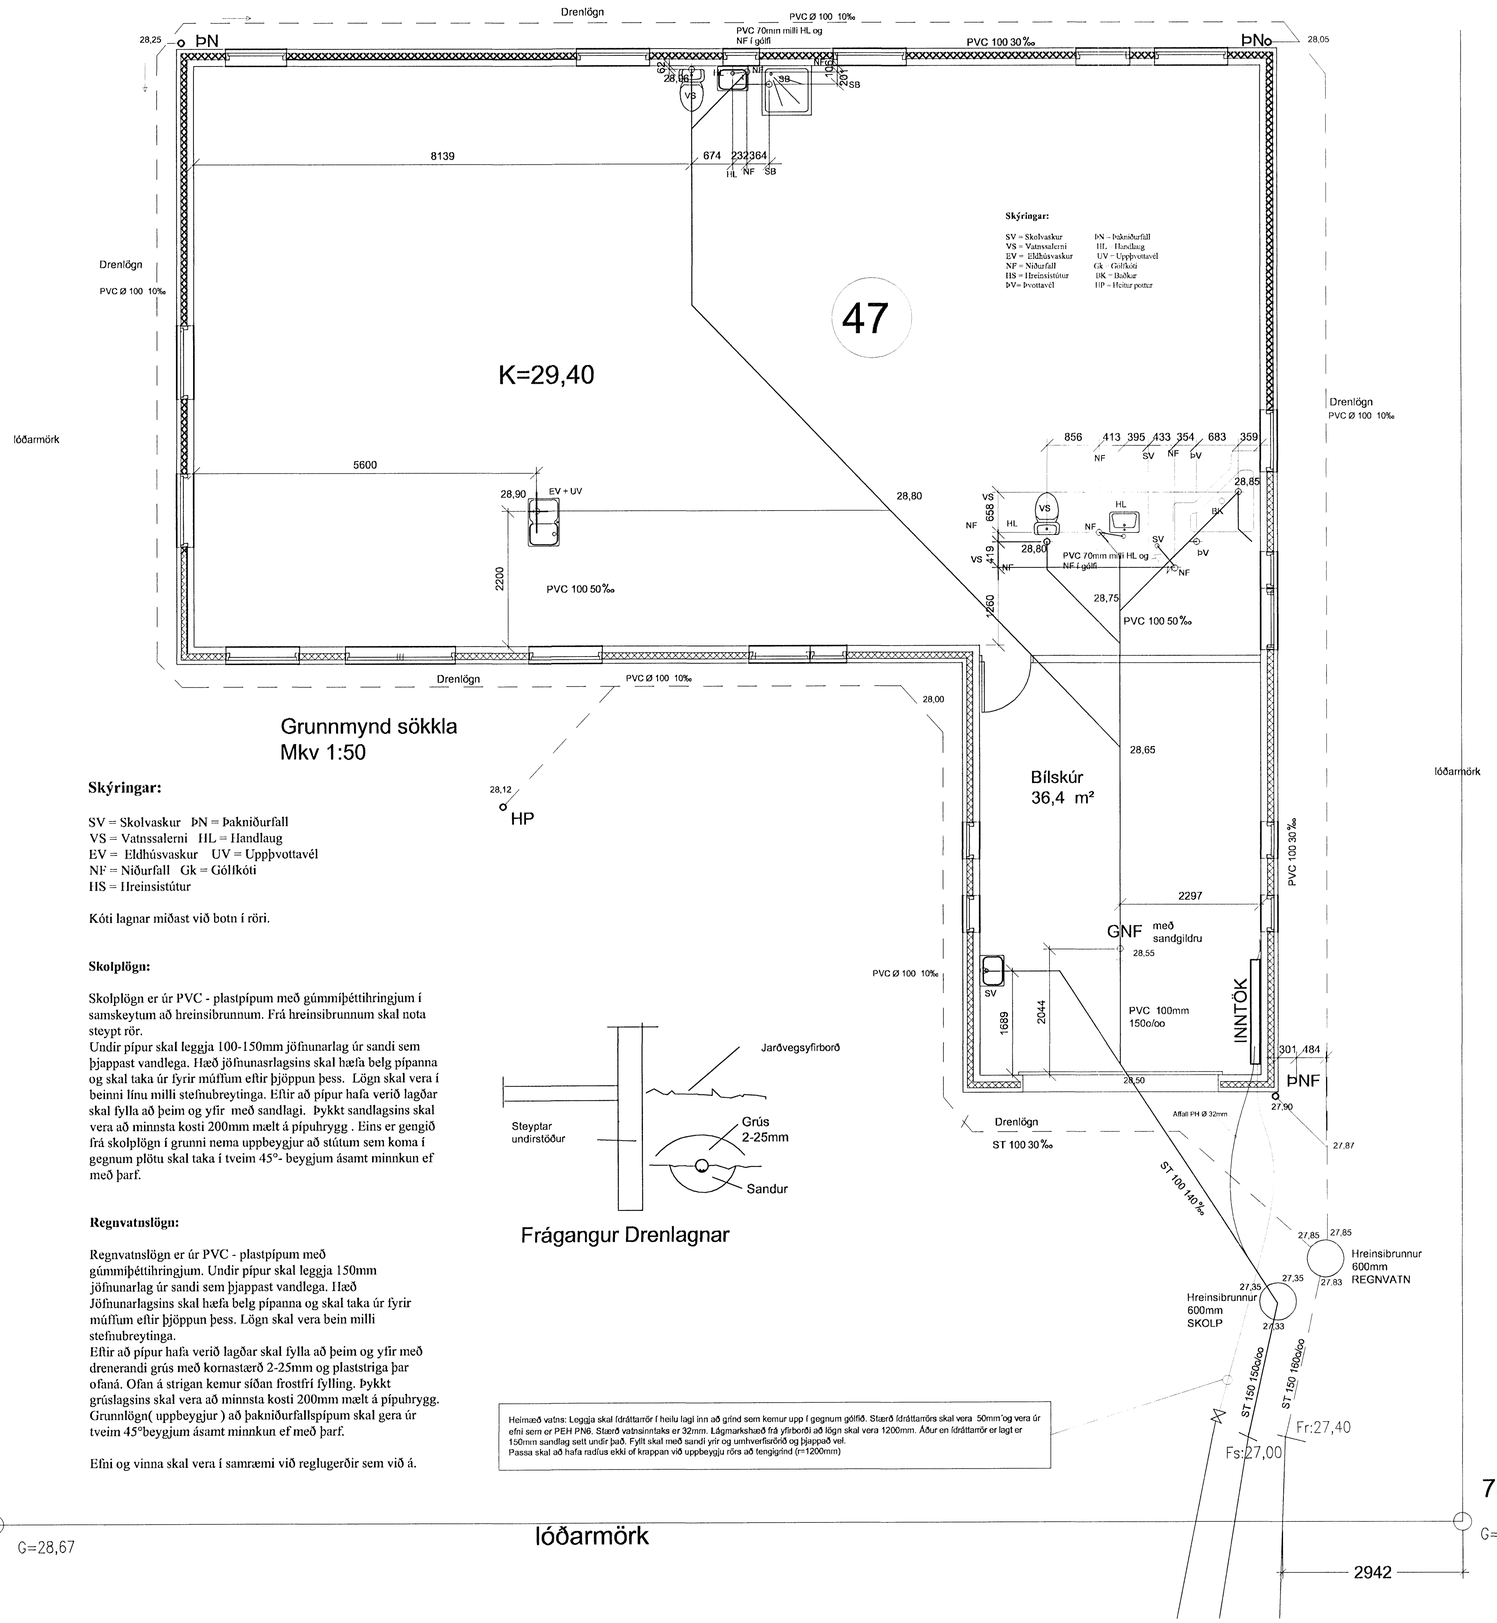

Skýringar:

SV = Skolvaskur ÞN = Þakniðurfall
VS = Vatnssalerni HL = Handlaug
EV = Eldhúsvaskur UV = Upþþvottavél
NF = Niðurfall Gk = Gólfkóti
HS = Hreinsistútur

Kóti lagnar miðast við botn í röri.

Skolplögn:

Skolplögn er úr PVC - plastpípum með gúmmíþéttihringjum í samskeytum að hreinsibrunnum. Frá hreinsibrunnum skal nota steypt rör.
Undir pípur skal leggja 100-150mm jöfnunarlag úr sandi sem þjappast vandlega. Hæð jöfnunasrlagsins skal hæfa belg pípanna og skal taka úr fyrir múffum eftir þjöppun þess. Lögn skal vera í beinni línu milli stefnubreytinga. Eftir að pípur hafa verið lagðar skal fylla að þeim og yfir með sandlagi. Þykkt sandlagsins skal vera að minnsta kosti 200mm mælt á pípuhrygg . Eins er gengið frá skolplögn í grunni nema uppbeygjur að stútum sem koma í gegnum plötu skal taka í tveim 45°- beygjum ásamt minnkun ef með þarf.

Regnvatnslögn:

Regnvatnslögn er úr PVC - plastpípum með gúmmíþéttihringjum. Undir pípur skal leggja 150mm jöfnunarlag úr sandi sem þjappast vandlega. Hæð Jöfnunarlagsins skal hæfa belg pípanna og skal taka úr fyrir múffum eftir þjöppun þess. Lögn skal vera bein milli stefnubreytinga.
Eftir að pípur hafa verið lagðar skal fylla að þeim og yfir með drenerandi grús með kornastærð 2-25mm og plaststriga þar ofaná. Ofan á strigan kemur síðan frostfrí fylling. Þykkt grúslagsins skal vera að minnsta kosti 200mm mælt á pípuhrygg. Grunnlögn(uppbeygjur) að þakniðurfallspípum skal gera úr tveim 45°beygjum ásamt minnkun ef með þarf.

Efni og vinna skal vera í samræmi við reglugerðir sem við á.

Frágangur Drenlagnar

Heimæð vatns: Leggja skal fdráttarrör í heilu lagi inn að grind sem kemur upp í gegnum gólfið. Stærð fdráttarrörs skal vera 50mm og vera úr efni sem er PEH PN6. Stærð vatnsinntaks er 32mm. Lágmarkshæð frá yfirborði að lögn skal vera 1200mm. Áður en fdráttarrör er lagt er 150mm sandlag sett undir það. Fyllt skal með sandi yfir og umhverfisðrið og þjappað vel.
Passa skal að hafa radíus ekki of krappan við uppbeygju rörs að tengigrind (r=1200mm)

lóðarmörk

Afstöðumynd
mkv: 1:500

Byggingarfulltrúi Hafnarfjarðar
Afgreitt þann
15 SEP 2006

DAGSETNING		BREYTING	SAMÞYKKT
Sept. 2006	A	Lagnir færðar inn í grunn	ÞÞ
	B		
	C		
	D		

STAÐUR:
Kvistavellir 47
Hafnarfjörður

VERK:
Frárennslislagnir

TEIKNING:
Frárennslislagnir
Grunnmynd - afstöðumynd - sniðmyndir

VERKNR:	MÆLIKVARÐI:	TEIKN.NR:
06-011	1: 50 1:20	B1-008
	TEIKNAÐ: ÞÞ	Dagsetning maí 2006

Þorgeir Þorgeirsson
Byggingatæknifræðingur tfí
Dalhús 105 IS-112 Reykjavík Sími 587 4234
dalhus@internet.is Kt.: 260260 7749