Snið Þ1A 1:20

Snið Þ1 1:20

Snið Þ2 1:20

Snið Þ3 1:20

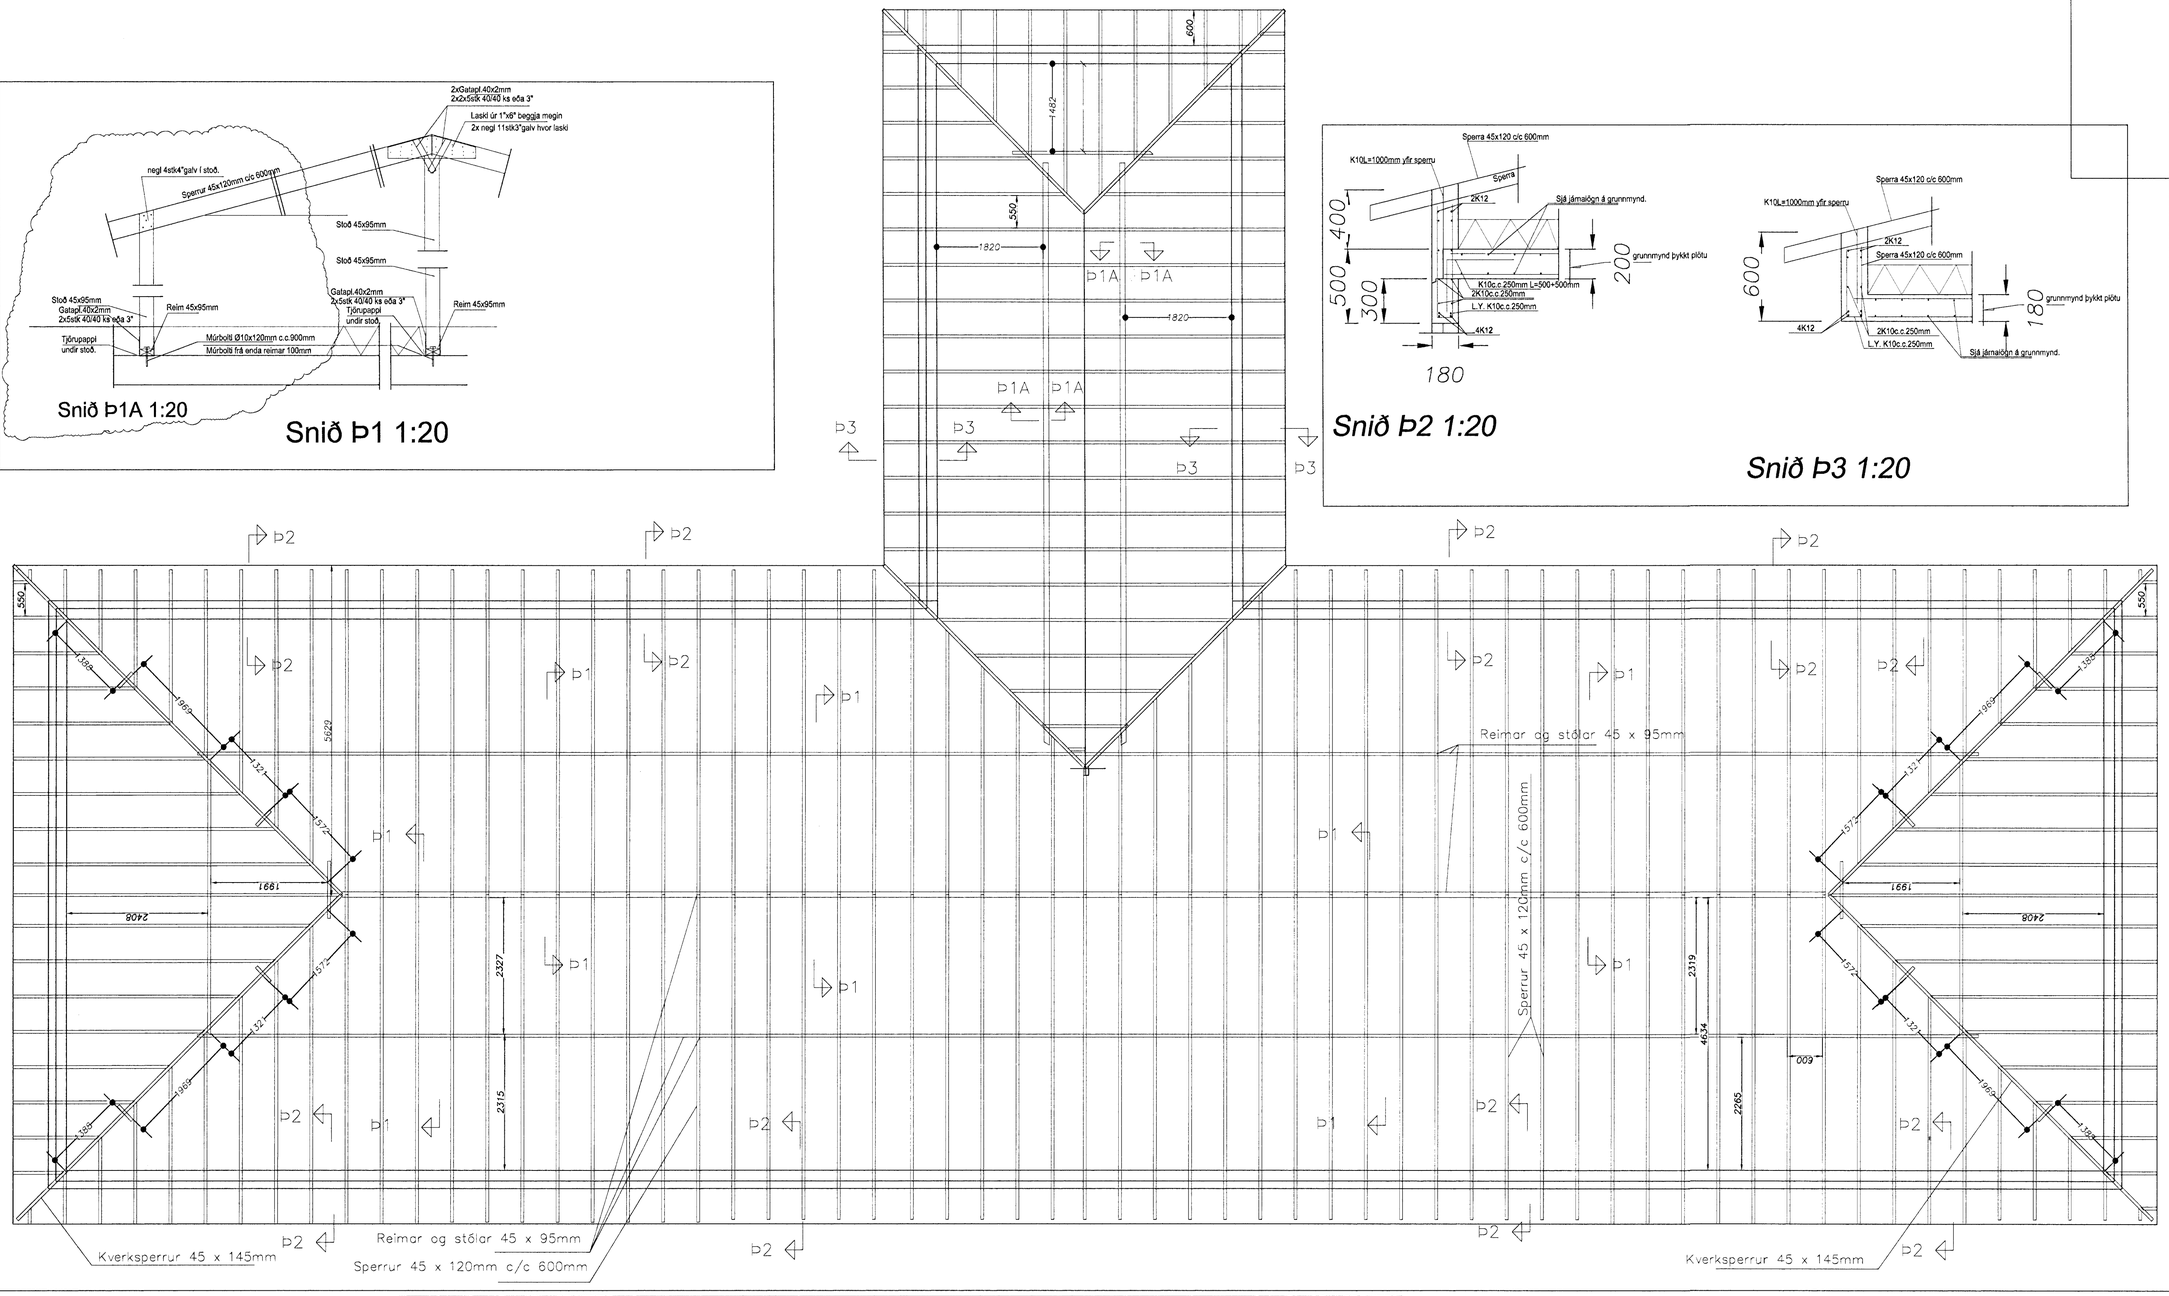

Samþykkt þann 11. mars 2013
Byggingarfulltrúinn í Hafnarfirði
F.h. Hrólfur S. Gunnlaugsson

Skýringar

Burðarvirki timbur a.m.k. T1 skv. ÍS DS 413 og burðarvirki stál Fe 360 skv. ÍS DS 412.
Heilklæða skal þak með 21x145mm og negla með 3stk 3" galv. í hverja sperru.
Bárujárn skal negla með 43/75 kambsaum. Negla skal í hverja báru við þakbrún en annars skal negla í aðra hverja báru. Naglaraðir skulu vera með 60cm millibili.
Hliðra skal neglingu við þakbrún þannig að hún lendi í sitthvoru borðinu.
Allar ónefndar sperrur eru 45x120mm c.c600mm og kverksperrur 45x145mm festing c.c. 2,1m.
Útfæra skal loftun í þakið skv. teikningu og í samráði við arkitekts.
Þar sem fótreim leggst á steypu skal setja tjörupappa undir fótreim.
Tenging á kverksperrum og sperrum með 3stk 6"saum beggja vegna.
Tenging á sperrum og sperrum með 3stk 5"saum beggja vegna.

Reimar og stólar 45 x 95mm
Sperrur 45 x 120mm c/c 600mm
Kverksperrur 45 x 145mm

Friðrik Ólafsson - Verkfræðingur
Reykjafold 14, 112 - R
Net: fridrikolafs@simnet.is
Kennitala: 240753-2439,
Sími: 896-5548

Tæknipjónusta
Ragnars G. Gunnarssonar
Smiðjuvegur 11, 200 Kópavogur,
net-fang: rognorgg@simnet.is
Kennitala: 520397-2809,
Sími: 5445350, Fax: 5445351

HANNAÐ AF	TEIKNAÐ AF	YFIRFARIÐ AF
RGG-FÓ	FÓ-RGG	RGG-FÓ
DAGSETNING 2012.07.19	KVARÐI: 1:50	DAGSETNING BREYTINGAR 2012.07.19

Bjarkavellir 1b - Hafnarfjörður

BURÐARÞOL – ÞAK
GRUNNMYND, SÉRMYND
SKÝRINGAR
—

VERKNÚMER	BLAÐ	ÚTGÁFA
201207-50	B-06	-