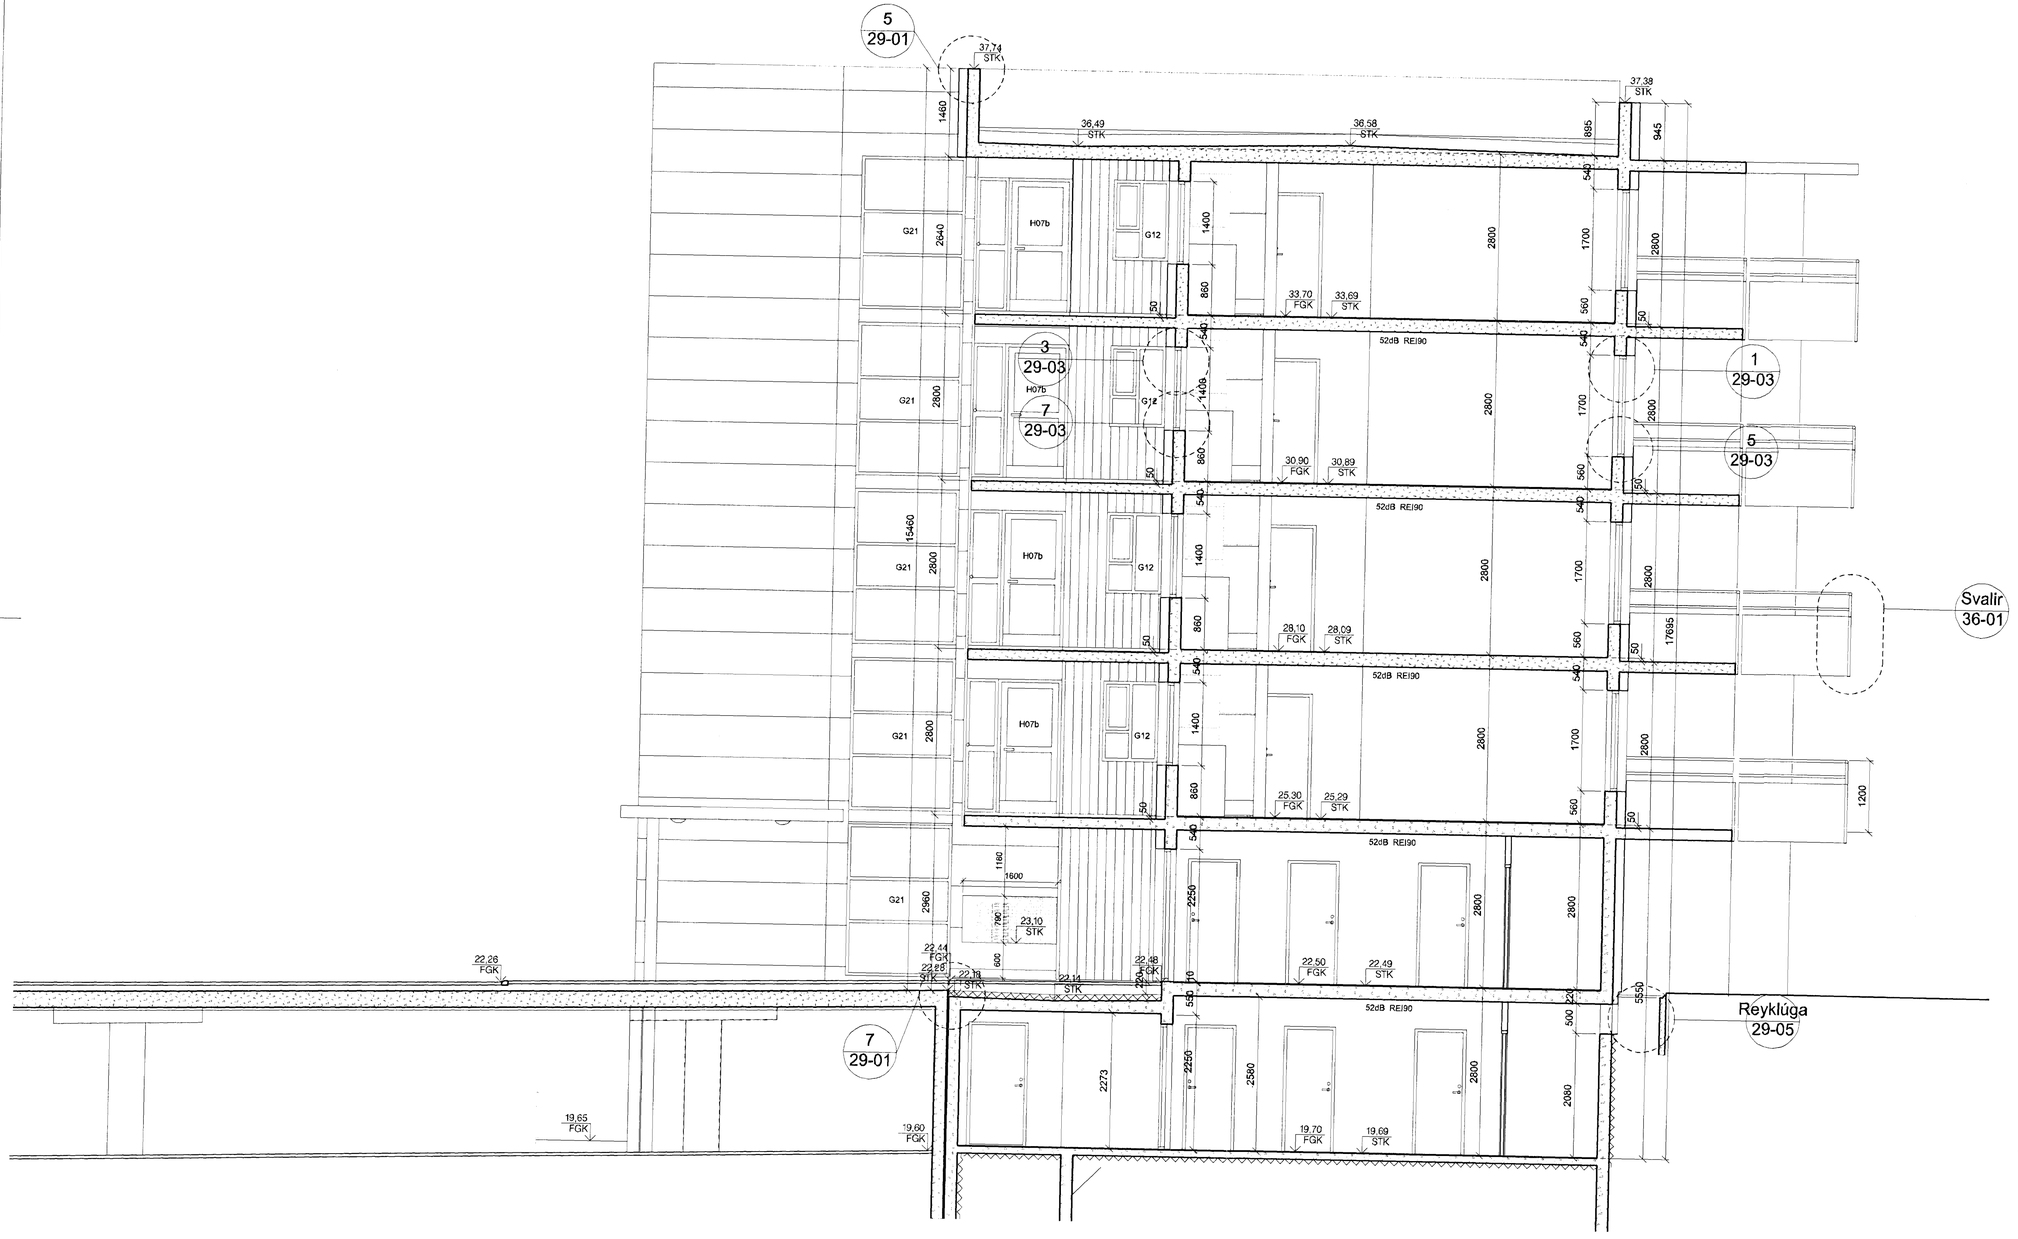

E-E

SNEIÐING 1:50

20-01
20-03
20-05
20-07
20-09
20-11
20-13

Samþykkt þann
11. mars 2013
Byggingarfulltrúinn í Hafnarfirði
F.h. Hrólfur S. Gunnlaugsson

ÚTGÁFA	TEIKNAÐ	YFIRFARIÐ	DAGS
BREYTINGAR			

ASK ARKITEKTAR EHF
GEIRSGÖTU 9 101 REYKJAVÍK
SÍMI 515 0300 FAX 515 0319
www.ask.is

ÁBYRGÐ AÐALHÖNNUÐAR
Sigurlaug Sigurðardóttir, Arkitekt F.A.Í. kt. 060767-8319
sigurlaug@ask.is

ASK ARKITEKTAR

VERKEFNI
SKIPALÓN 5
HAFNARFIRÐI

TEGUND TEIKNINGAR
VERKTEIKNING
HEITI TEIKNINGAR
SNEIÐING E-E

MKV. / A1 1:50
HANNAÐ SS
TEIKNAÐ UEF
YF. HÖF SS
DAGS. 16.11.2012
ÚTGÁFA

VERK NR. 0779
AUÐKENNI / NÚMER TEIKNINGAR 20-25

© ÖLL AFNOT ÚR ÁRITUÐUM TEIKNINGUM ER HÁÐ SAMÞYKKI ASK ARKITEKTA. EKKI SKAL MÆLA UPP AF TEIKNINGU