


1
DEILI 1:5
Svaldyr og svalfrágangur á 5. hæð


3
DEILI 1:5
Botnstykki útidyrarúða við svalgang

4
DEILI 1:5
Neðri hluti svalahurðar, frágangur klæðningar við svalir

2
DEILI 1:5
Botnstykki útidyrarúða at jarðhæð

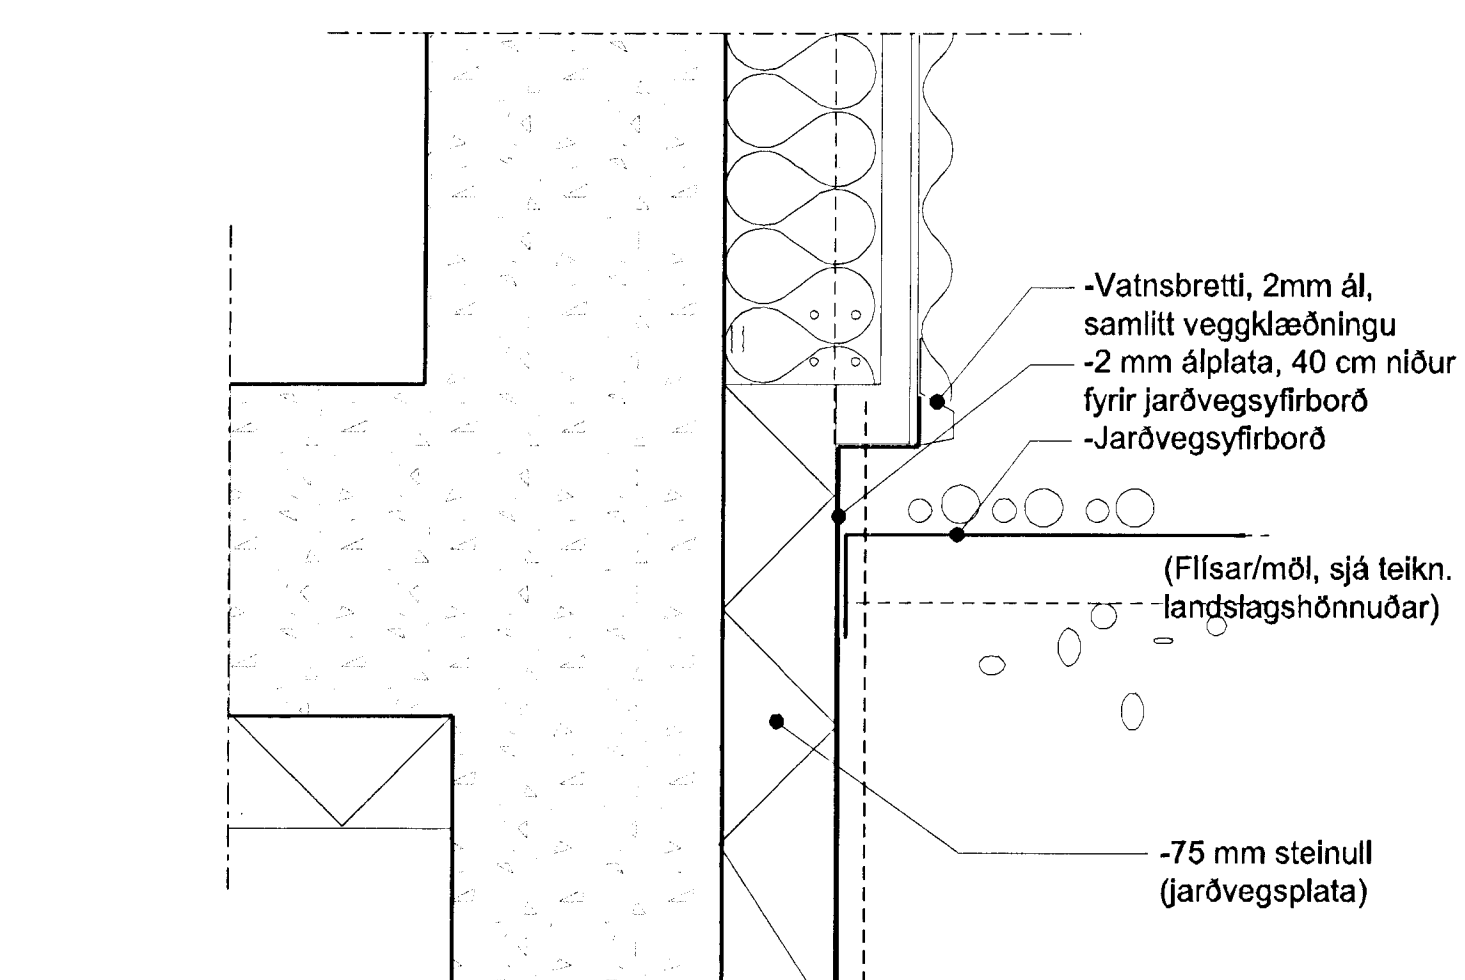


5
DEILI 1:5
Frágangur at klæðningu við jörð (Lóðrétt deili)

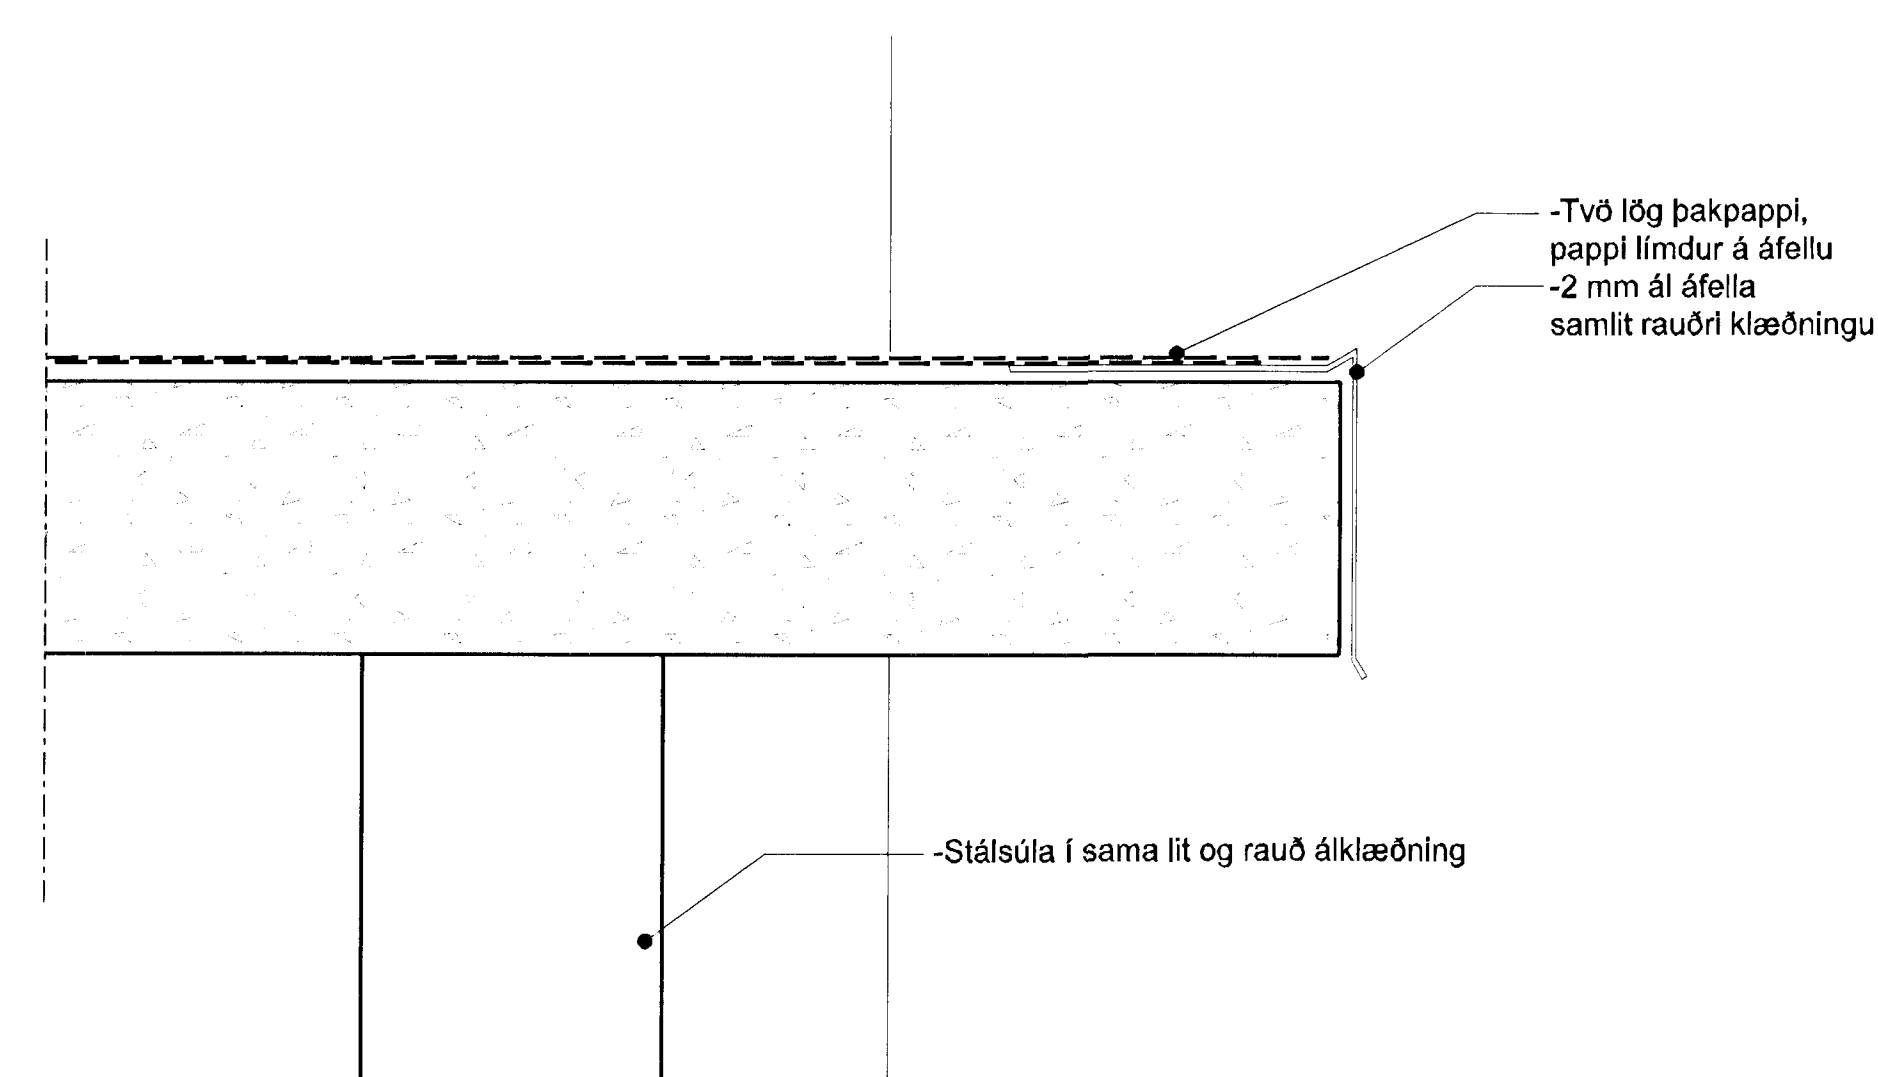


6
DEILI 1:5
Frágangur at skyggni við aðalinnangang

UTGAFA TÆKNAÐ LYFRARÁÐ DAÐS
SMEYTTINGAR

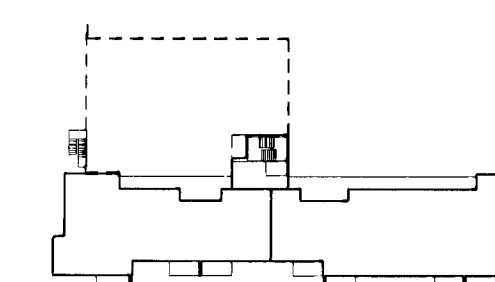

ASK ARKITEKTAR EHF.
GERSSÓTU 9 101 REYKJAVÍK
SMÍ 515 0300 FAX 515 0319
WWW.ASK.IS

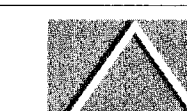

ASK ARKITEKTAR

ÁRTUNARNAHÖNDLÖG
Sigurður Gunnlaugsson
ASK ARKITEKTAR EHF.
11.06.07-8319
Ask@ask.is

VERKINNI
SKIPALÓN 5
HAFNARFIRÐI

TEKNAÐ TEKNISSAR
VERKTEIKNING
HÉTTI TEKNISSAR
KLÆÐNINGAR
DEILI LÓÐRÉTT

MYN 1:1
HAFNAR SS
TEKNAÐ UEF
VFHF SS
DAÐS 16.11.2012
UTGAFA

VERKINNI
0779

AUKENNI - NÚMÉR TEKNISSAR
29-02

© ÖLL RÍGHT OG APTUN TEKNISSAR ER HAD SAMÞYKKTASK ARKITEKTA. ÖSK SKAL MÆLA UPF AF TEKNISSAR