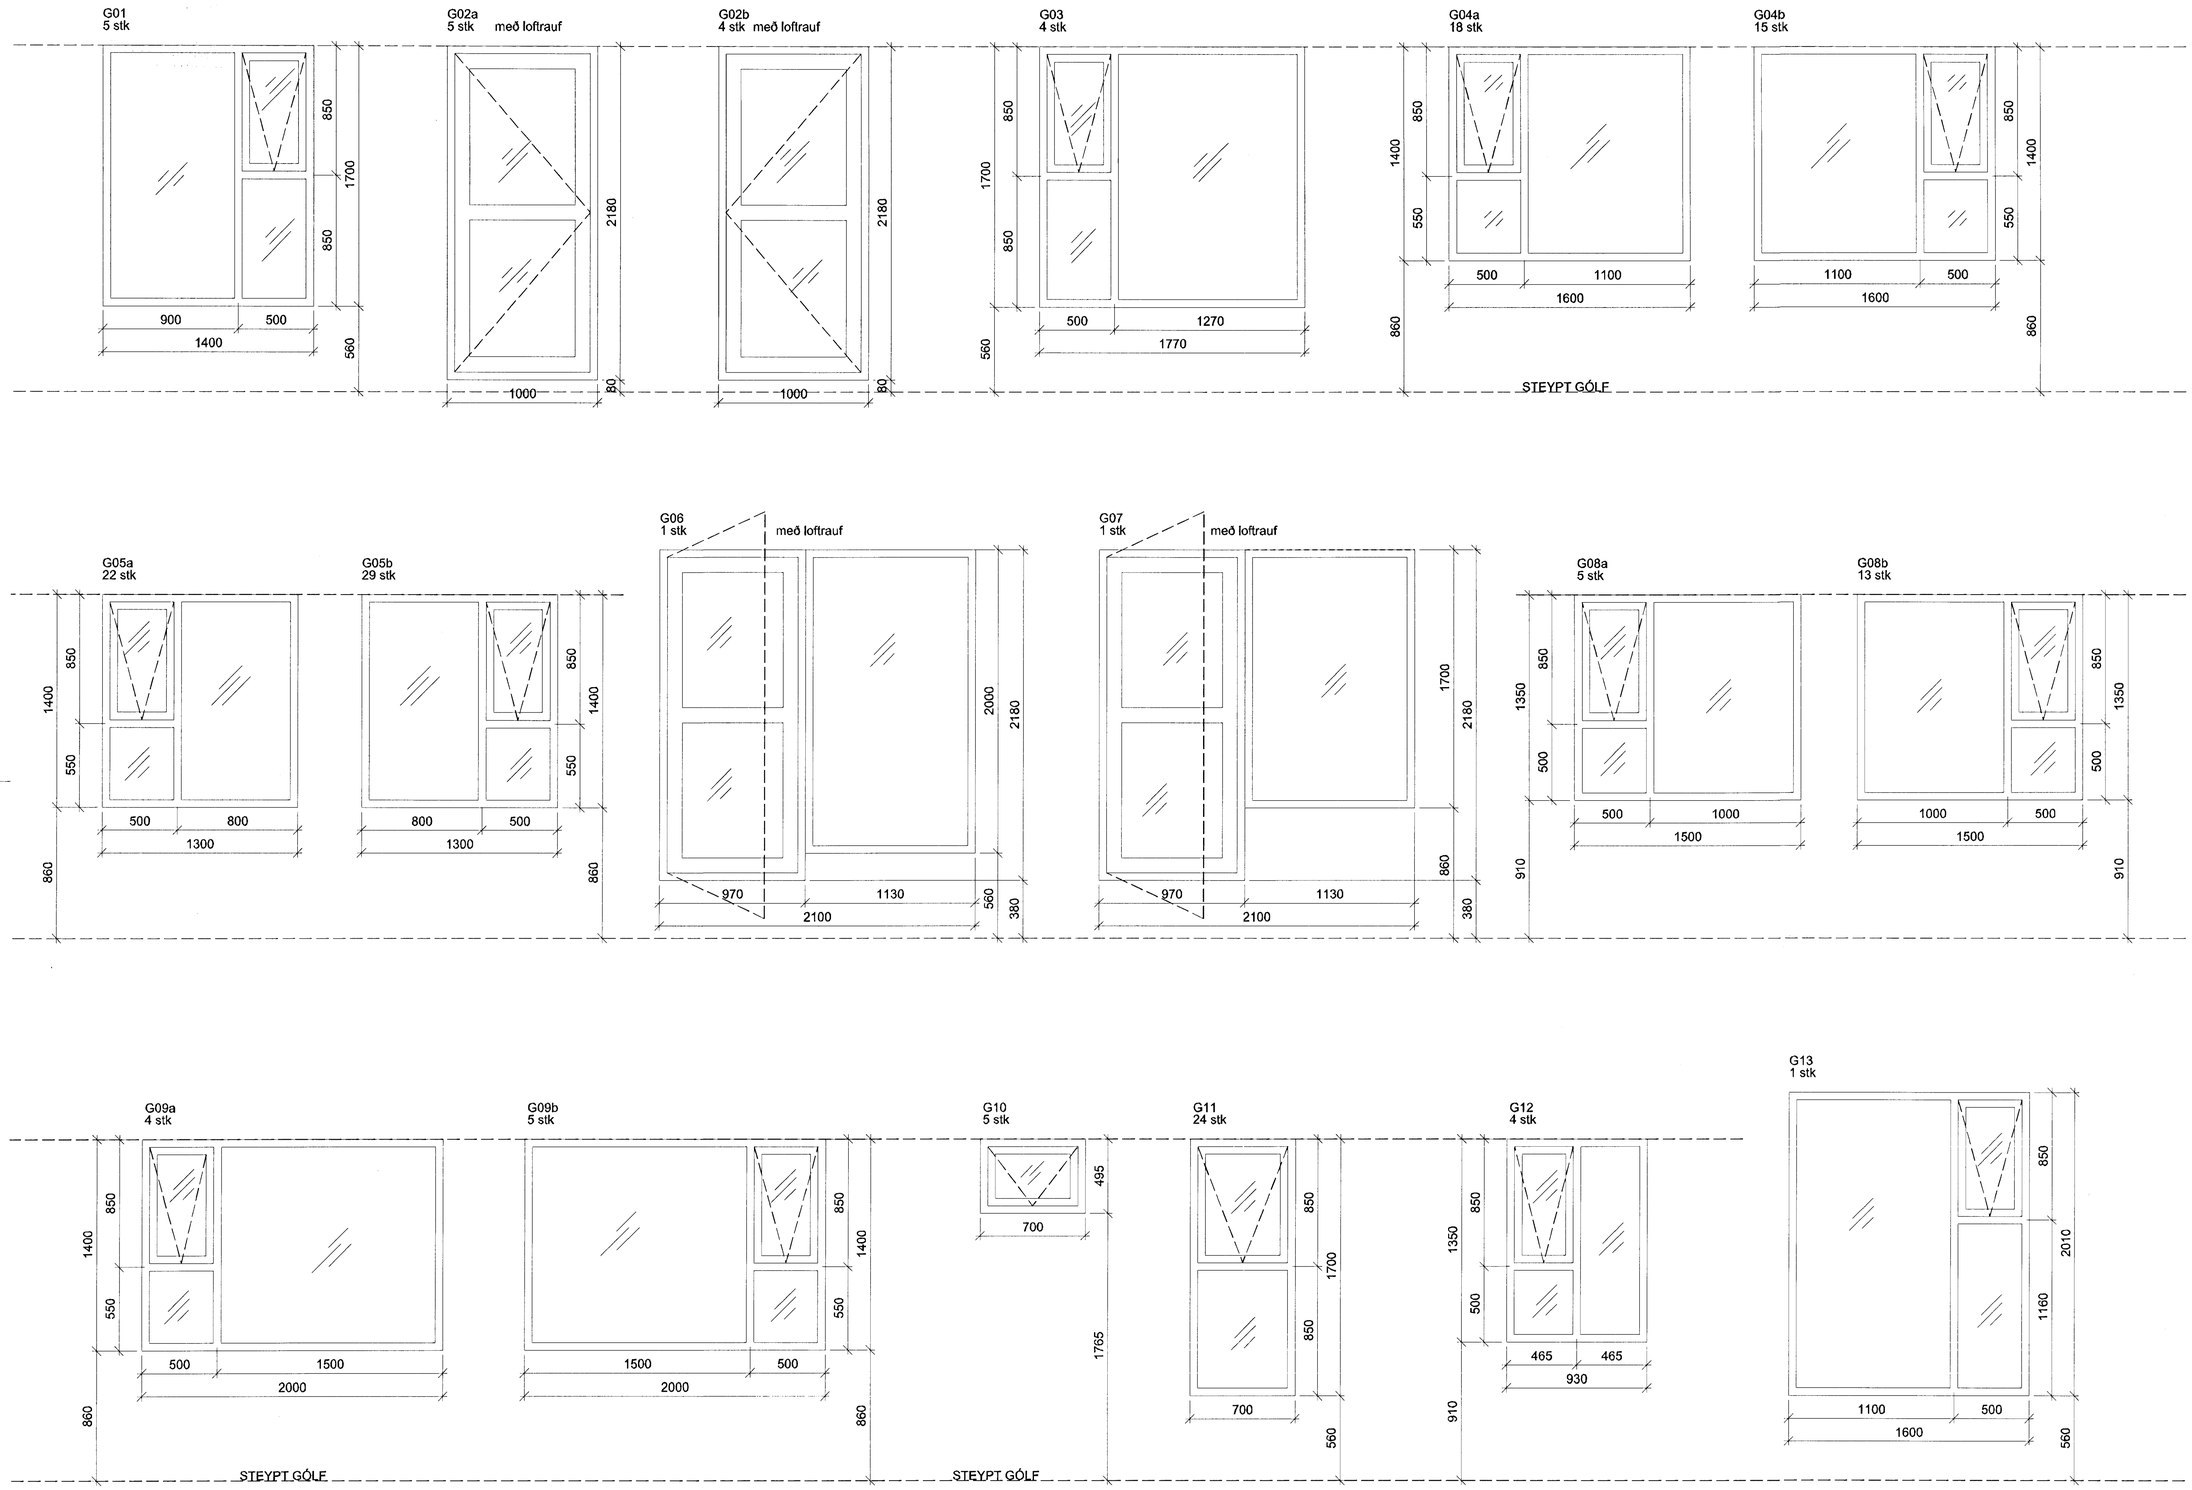

Samþykkt þann
11. mars 2013
Byggingafulltrúinn í Hafnarfirði
F.h. Hrólfur S. Gunnlaugsson

ÚTGÁFA	TEIKNAÐ	YFIRFARIÐ	DAGS
BREYTINGAR			

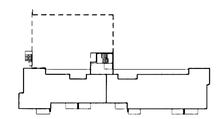

ASK ARKITEKTAR EHF
GEIRSGÖTU 9 101 REYKJAVÍK
SÍMI 515 0300 FAX 515 0319
www.ask.is

ÁRITUN AÐALHÖNNUÐAR
Sigurlaug Sigurðardóttir
Arkitekt F.A.Í. kt.060767-8319
sigurlaug@ask.is

ASK ARKITEKTAR

VERKEFNI:
SKIPALÓN 5
HAFNARFIRÐI

TEGUND TEIKNINGAR
VERKTEIKNING
HETI TEIKNINGAR
HURÐIR OG GLUGGAR ÚTI

MKV. Í A1	1:20
HANNAÐ	SS
TEIKNAÐ	UEF
YFIRF	SS
DAGS.	16.11.2012
ÚTGÁFA	

VERK NR.	AUÐKENNI - NÚMER TEIKNINGAR
0779	31-01

© ÖLL AFNOT OG ÁRITUN TEIKNINGAR ER HÁÐ SAMÞYKKI ASK ARKITEKTA. EKKI SKAL MÁLA UPP AF TEIKNINGU