




GRUNNMYND 1:20

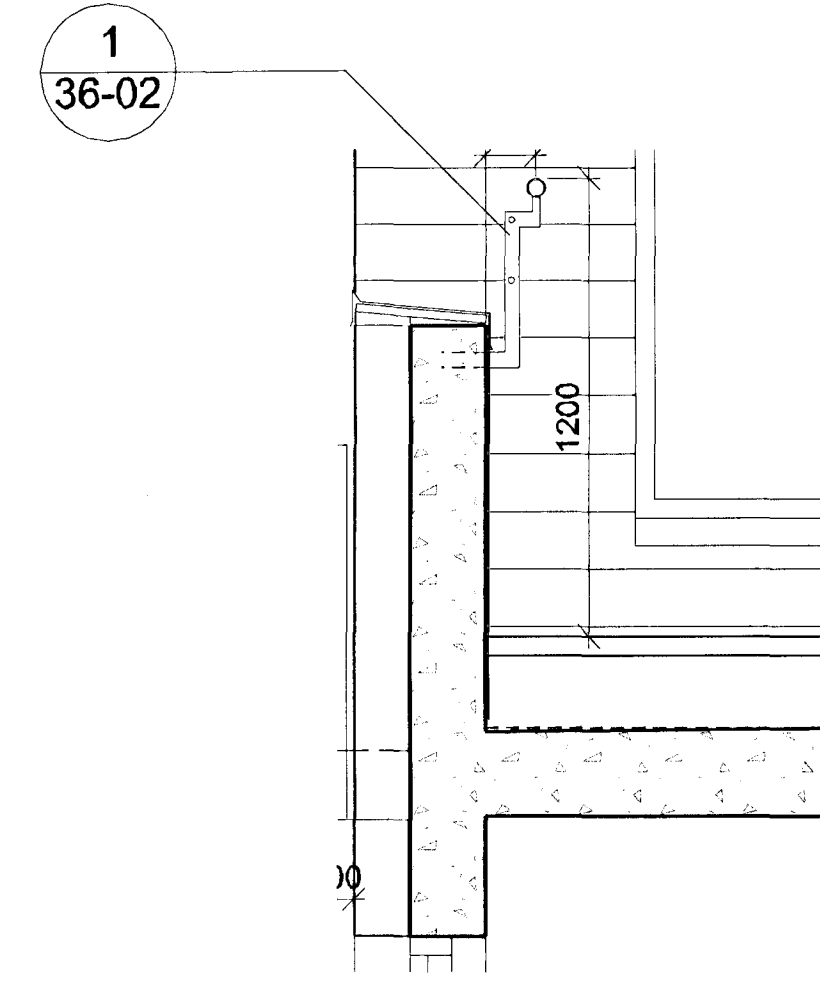


SNEIÐING 1:20
Handrið svalir 5. hæð

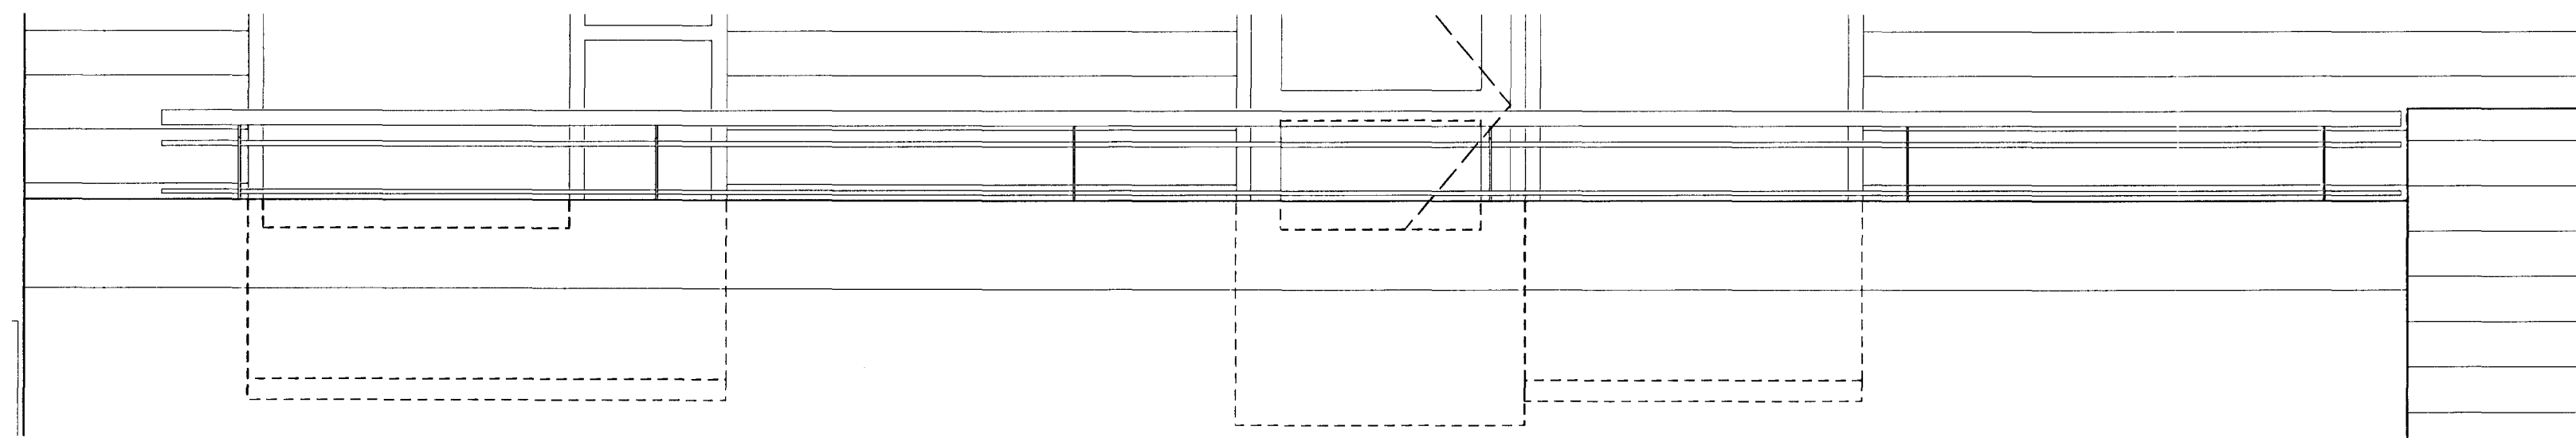


ÚTLIT 1:20
Handrið svalir 5. hæð

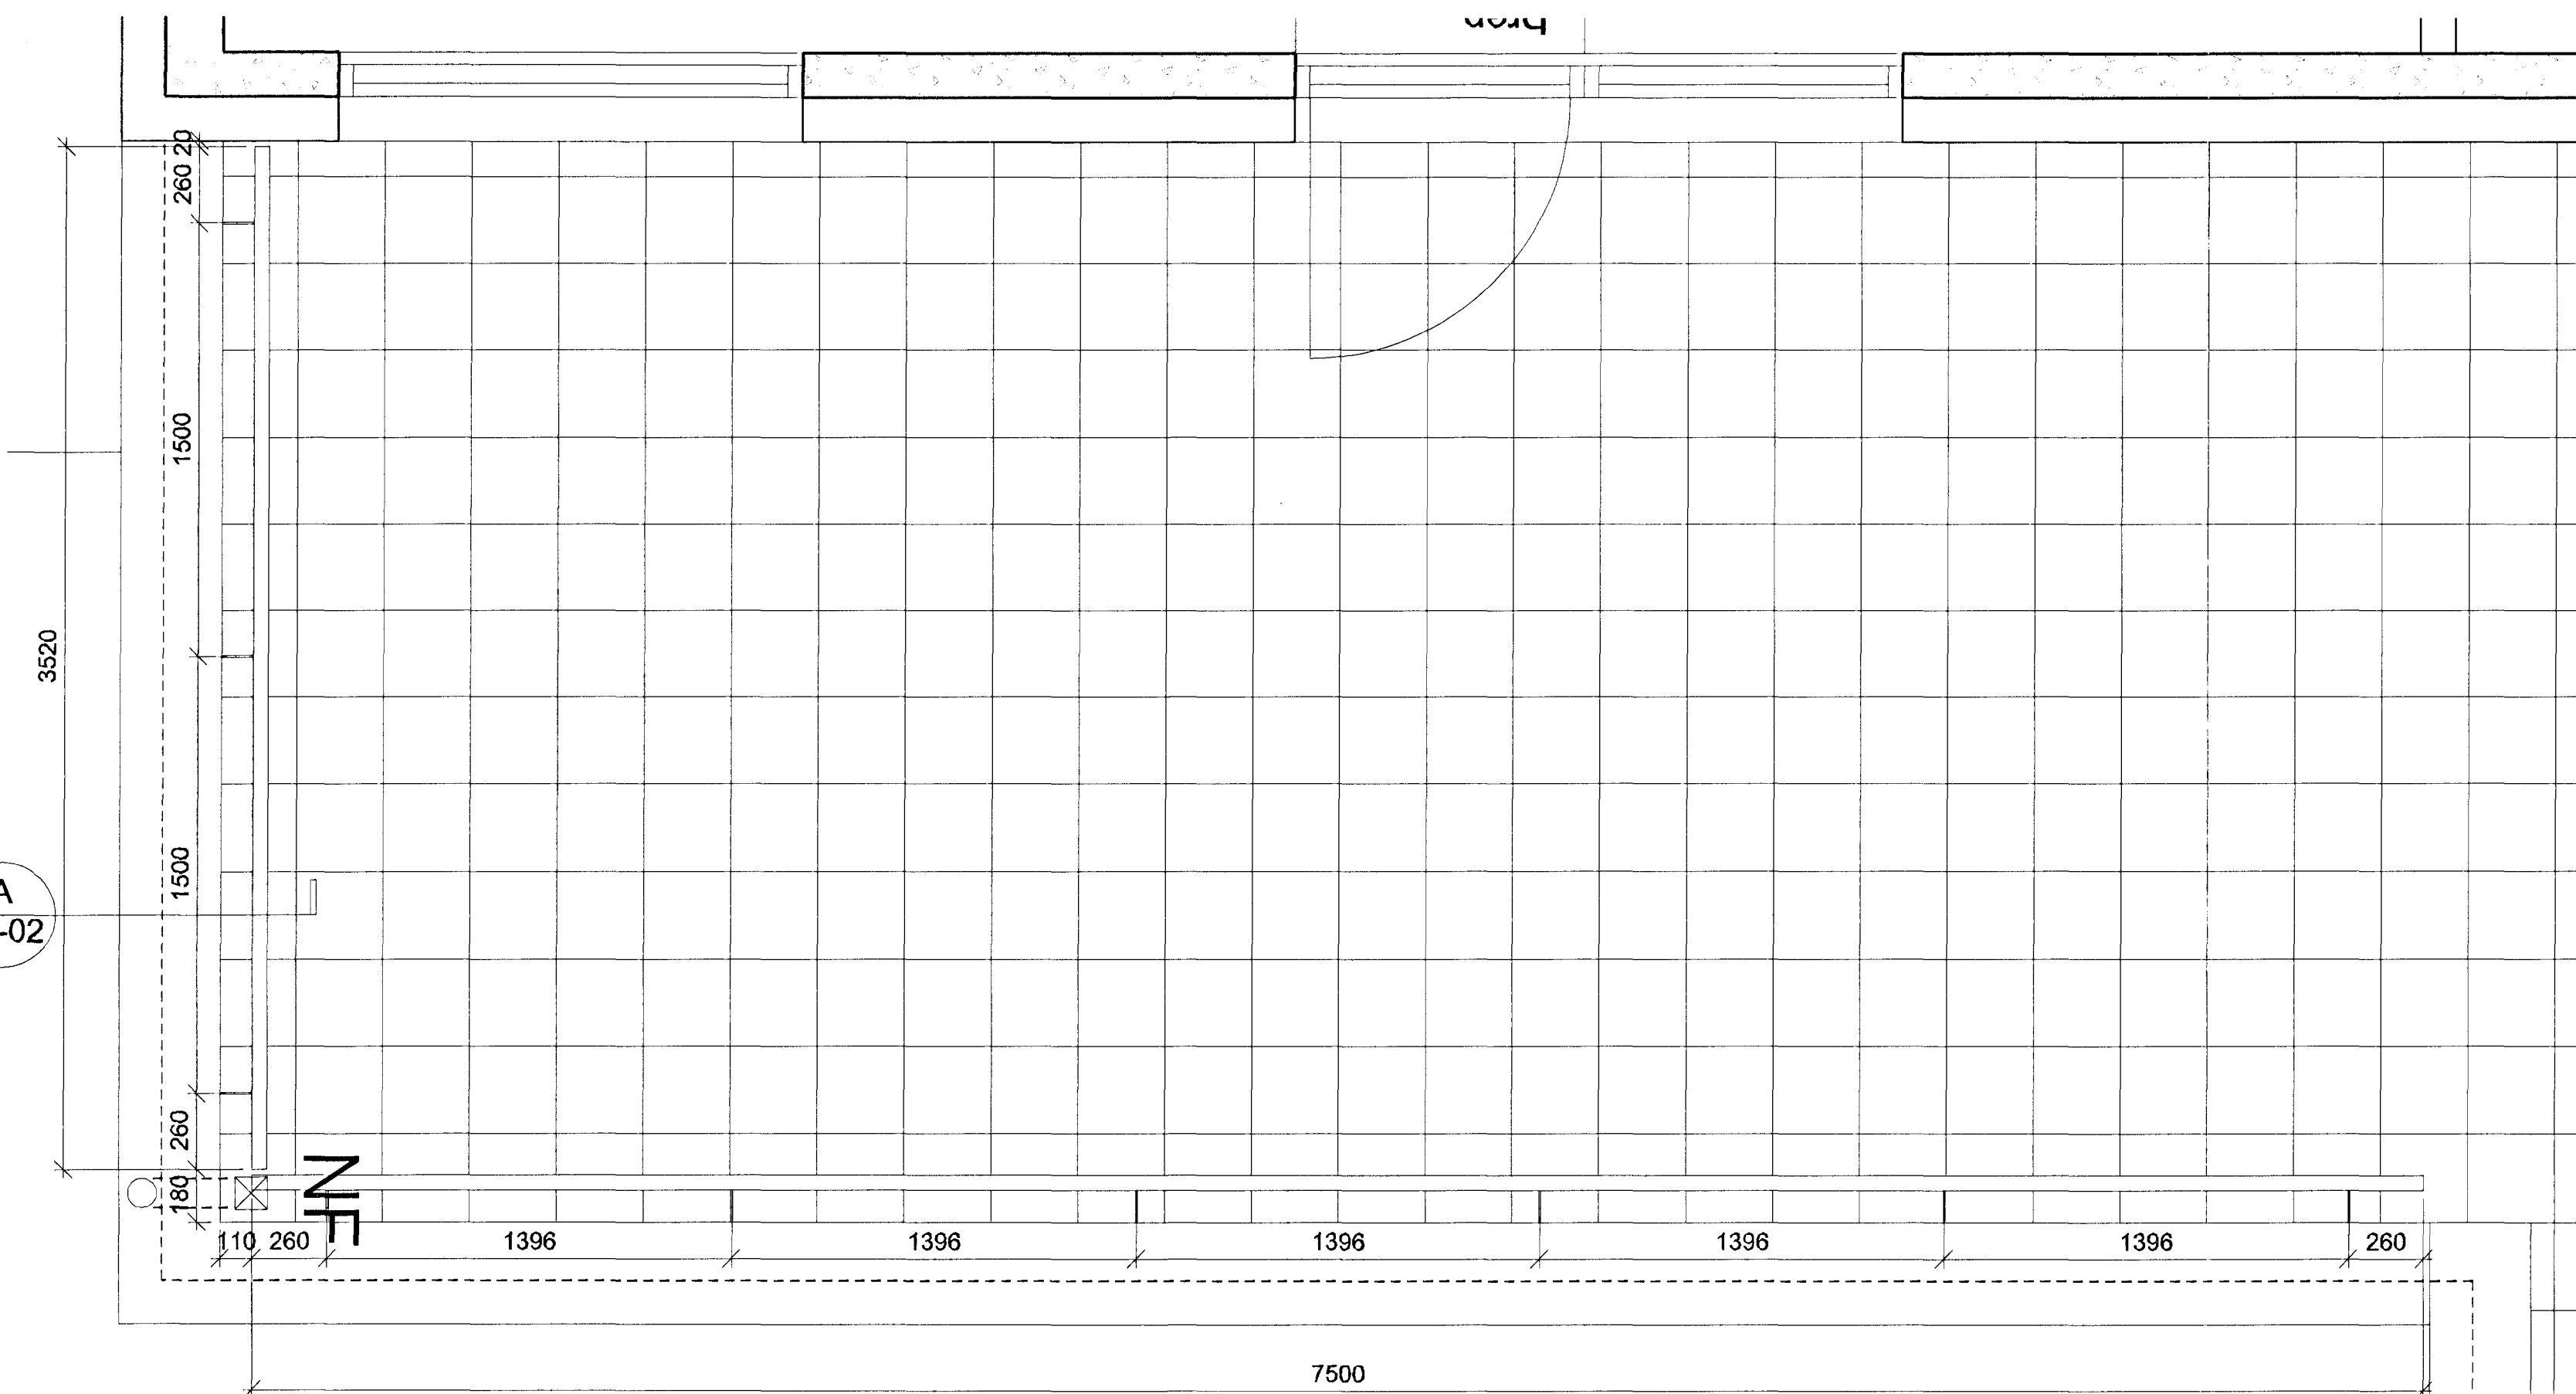

GRUNNMYND 1:20
Handrið svalir 5. hæð

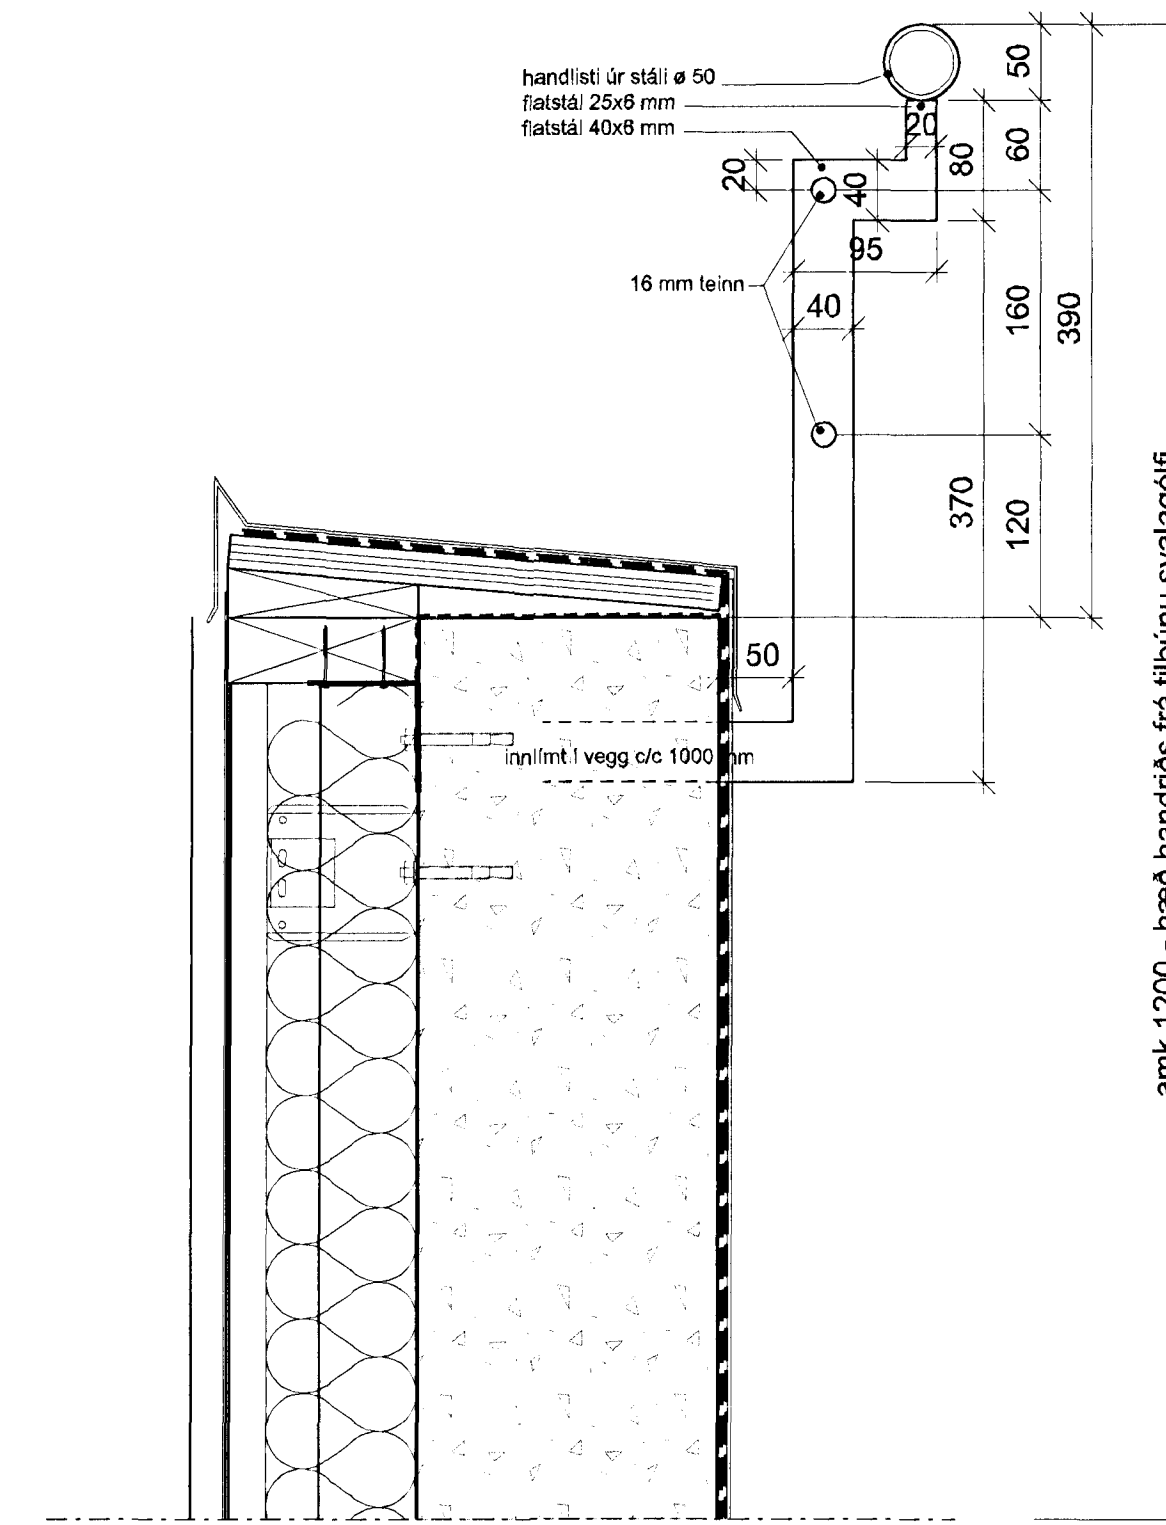

DEILI 1:5
Sneiðing í handrið á þaksvölum

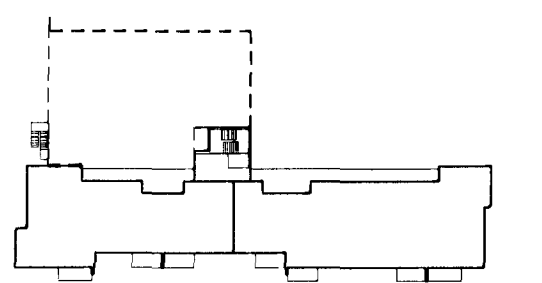

TEIKNINGAR	MYN. / A1
VERKEIKNING	1:20
TEIKNINGAR	SS
VFARAD	UEF
SS	SS
DAGS.	16.11.2012
UTGAFA	UTGAFA
0779	36-02