Byggingafulltrúi Hafnarfjarðar
Móttekið þann
30 APR 2013

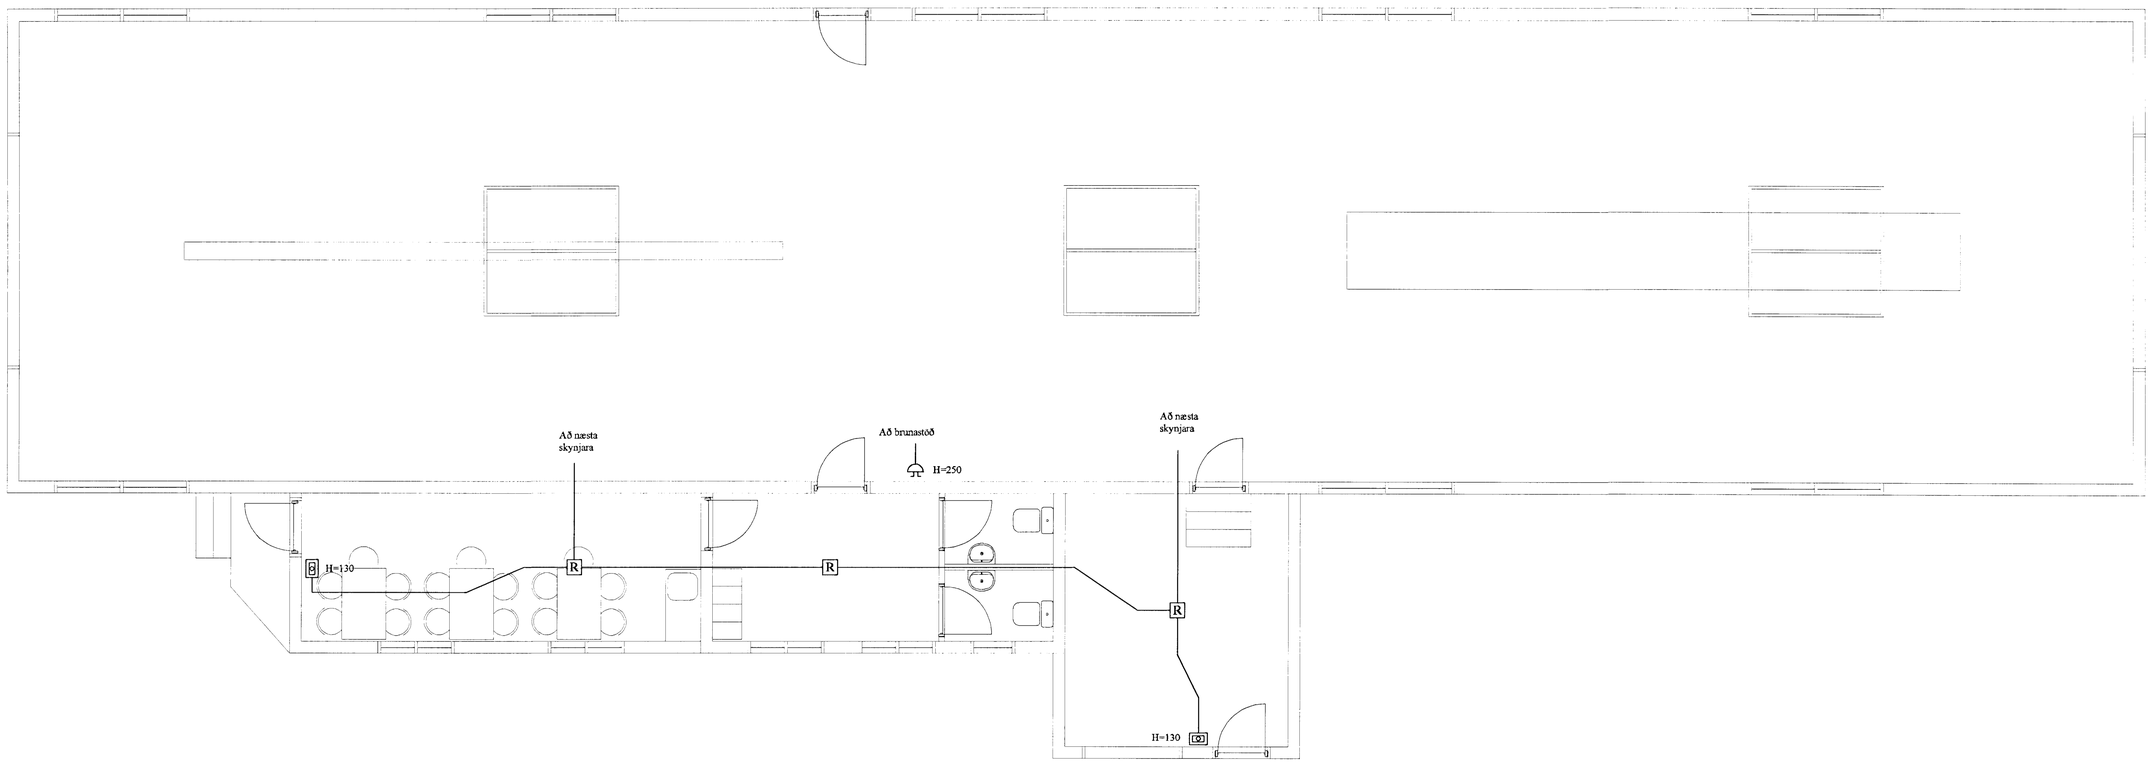

SKÝRINGAR

LAGNIR ERU HULDAR 16mm PLASTPÍPUR OG TAUGAR 3x1,5 .
HÆÐ Á ROFUM SÉ 105 sm.
TENGLAR VIÐ ROFA SÉU Í SÖMU HÆÐ OG ROFAR.
HÆÐ Á TENGLUM SÉ 110sm.
HÆÐ Á VEGGLJÓSUM YFIR VÖSKUM SÉ 210sm.
MÁLSTRAUMUR ROFA SÉ 10A, EN TENGLA 16A.

NEMA ANNARS SÉ GETIÐ

L = SJÓNVARP, F = BÆJARSÍMI, T = HITANEMAR F. GÓLFHITA H=160sm
H = HÁTALARADÓSIR H=20sm, DS = DYRASÍMI H=130sm

R REYKSKYNJARI jóniskur

R REYKSKYNJARI optiskur

HREYFISKYNJARI þJÓFAVARNARKERFIS H=V/LOFT

Áritun aðálhönnuðar

A	13-04-10	VIÐBYGGINGU BÆTT VIÐ	B.Þ.T.	T.S.		220146-2439
ÚTG.	DAGS.		TEIKN.	HANNAÐ	SAMÞYKKT	KENNITALA

MELABRAUT 18 HAFNARFIRÐI
VIÐBYGGING SMÁSPENNULÖGN

TERA s/f
RAFMAGNSVERKFRÆÐISTOFA
EDMUND BELLEJEMSEN RAFMAGNSTÆKNIFR. SÍMI 5687388
TRAUSTI SVEINBJÖRNSSON RAFMAGNSHÖNNUÐUR SÍMI 5687390

MKV.	1:50
TEIKN.NR.	3
SÍÐASTA ÍNR.	
ÍNR. 3 AF 5	ÚTG. A
GRYMSLUNR.	