


Skráningartafla: Breiðvangur 46 - Hafnarf.					Skrásetjari: Sigurbjartur Loftsson												
Landnúmer: 120163					Kennitala: 120173-3329												
Matshlutanúmer: 01					Útgáfa: 4.01b												
Dags: 10.4.2008																	
Uppskipting og lýsing					Stærðir												
D0 Lokun	D1 Rými hæð-röð	D2 Nokun texti	D3 Höfuð-flokkun	D4 Eignar-hald	D5 Botnrúm m²	D5M Millirúm m²	D6 Stigar m²	D7 Op m²	D8 Brúttóflötur m²	D9 Brúttóflötur sh < 1,8	D10a Salarhæð min	D10b Salarhæð max	D11 Brúttó rúmmál m³	D12 Nettóflötur m²	D16 Birt flatarmál m²	Reiknitala skiptarúmmáls	D17 Skiptarúmmál m³
		Matshluti			608,5	0,0	0,0	0,0	429,6	0,0			1.334,8	360,6	426,0		881,080
		Botn											52,3				
		01			250,7	0,0	0,0	0,0	250,7	0,0			662,6	213,9	247,1		
A	0101	1. hæð íbúð	N	0101	175,3	0,0	0,0	0,0	175,3	0,0	2,70	2,70	473,3	147,7	175,3	2,70	398,790
A	0102	Inntak	T	X	3,6	0,0	0,0	0,0	3,6	0,0	2,70	2,70	9,7	2,8			
B	0103	Svalir	S	0101	10,7	0,0	0,0	0,0	10,7	0,0	0,00	0,00	0,0	9,5		1,00	10,700
A	0104	Bílskúr	B	0201	27,7	0,0	0,0	0,0	27,7	0,0	0,00	0,00	69,3	24,3	27,7	0,00	0,000
A	0105	Bílskúr	B	0101	26,9	0,0	0,0	0,0	26,9	0,0	0,00	0,00	67,3	24,3	26,9	0,00	0,000
A	0106	Geymsla	N	0101	8,6	0,0	0,0	0,0	8,6	0,0	0,00	0,00	21,5	7,4	8,6	0,00	0,000
A	0107	Geymsla	N	0201	8,6	0,0	0,0	0,0	8,6	0,0	0,00	0,00	21,5	7,4	8,6	0,00	0,000
B	0108	Sorp	T	X	2,1	0,0	0,0	0,0	2,1	0,0	0,00	0,00	0,0	1,6			
		02			178,9	0,0	0,0	0,0	178,9	0,0			483,0	146,7	178,9		
A	0201	2. hæð íbúð	N	0201	178,9	0,0	0,0	0,0	178,9	0,0	2,70	2,70	483,0	146,7	178,9	2,70	398,090
B	0202	Svalir	S	0201	10,7	0,0	0,0	0,0	10,7	0,0	0,00	0,00	0,0	9,5		1,00	10,700
C	0203	Tröppur	U	X	10,7	0,0	9,4	0,0	10,7	0,0	0,00	0,00	0,0	10,7			
C	0204	Svalir	S	0201	64,8	0,0	0,0	0,0	64,8	0,0	0,00	0,00	0,0	63,5		1,00	64,800
		03			178,9	0,0	0,0	0,0	0,0	0,0			136,9	0,0	0,0		
A	0301	Þakrymi þakrymi	F	X	178,9	0,0	0,0	0,0	0,0	0,0	0,30	1,20	136,9	0,0	0,0		

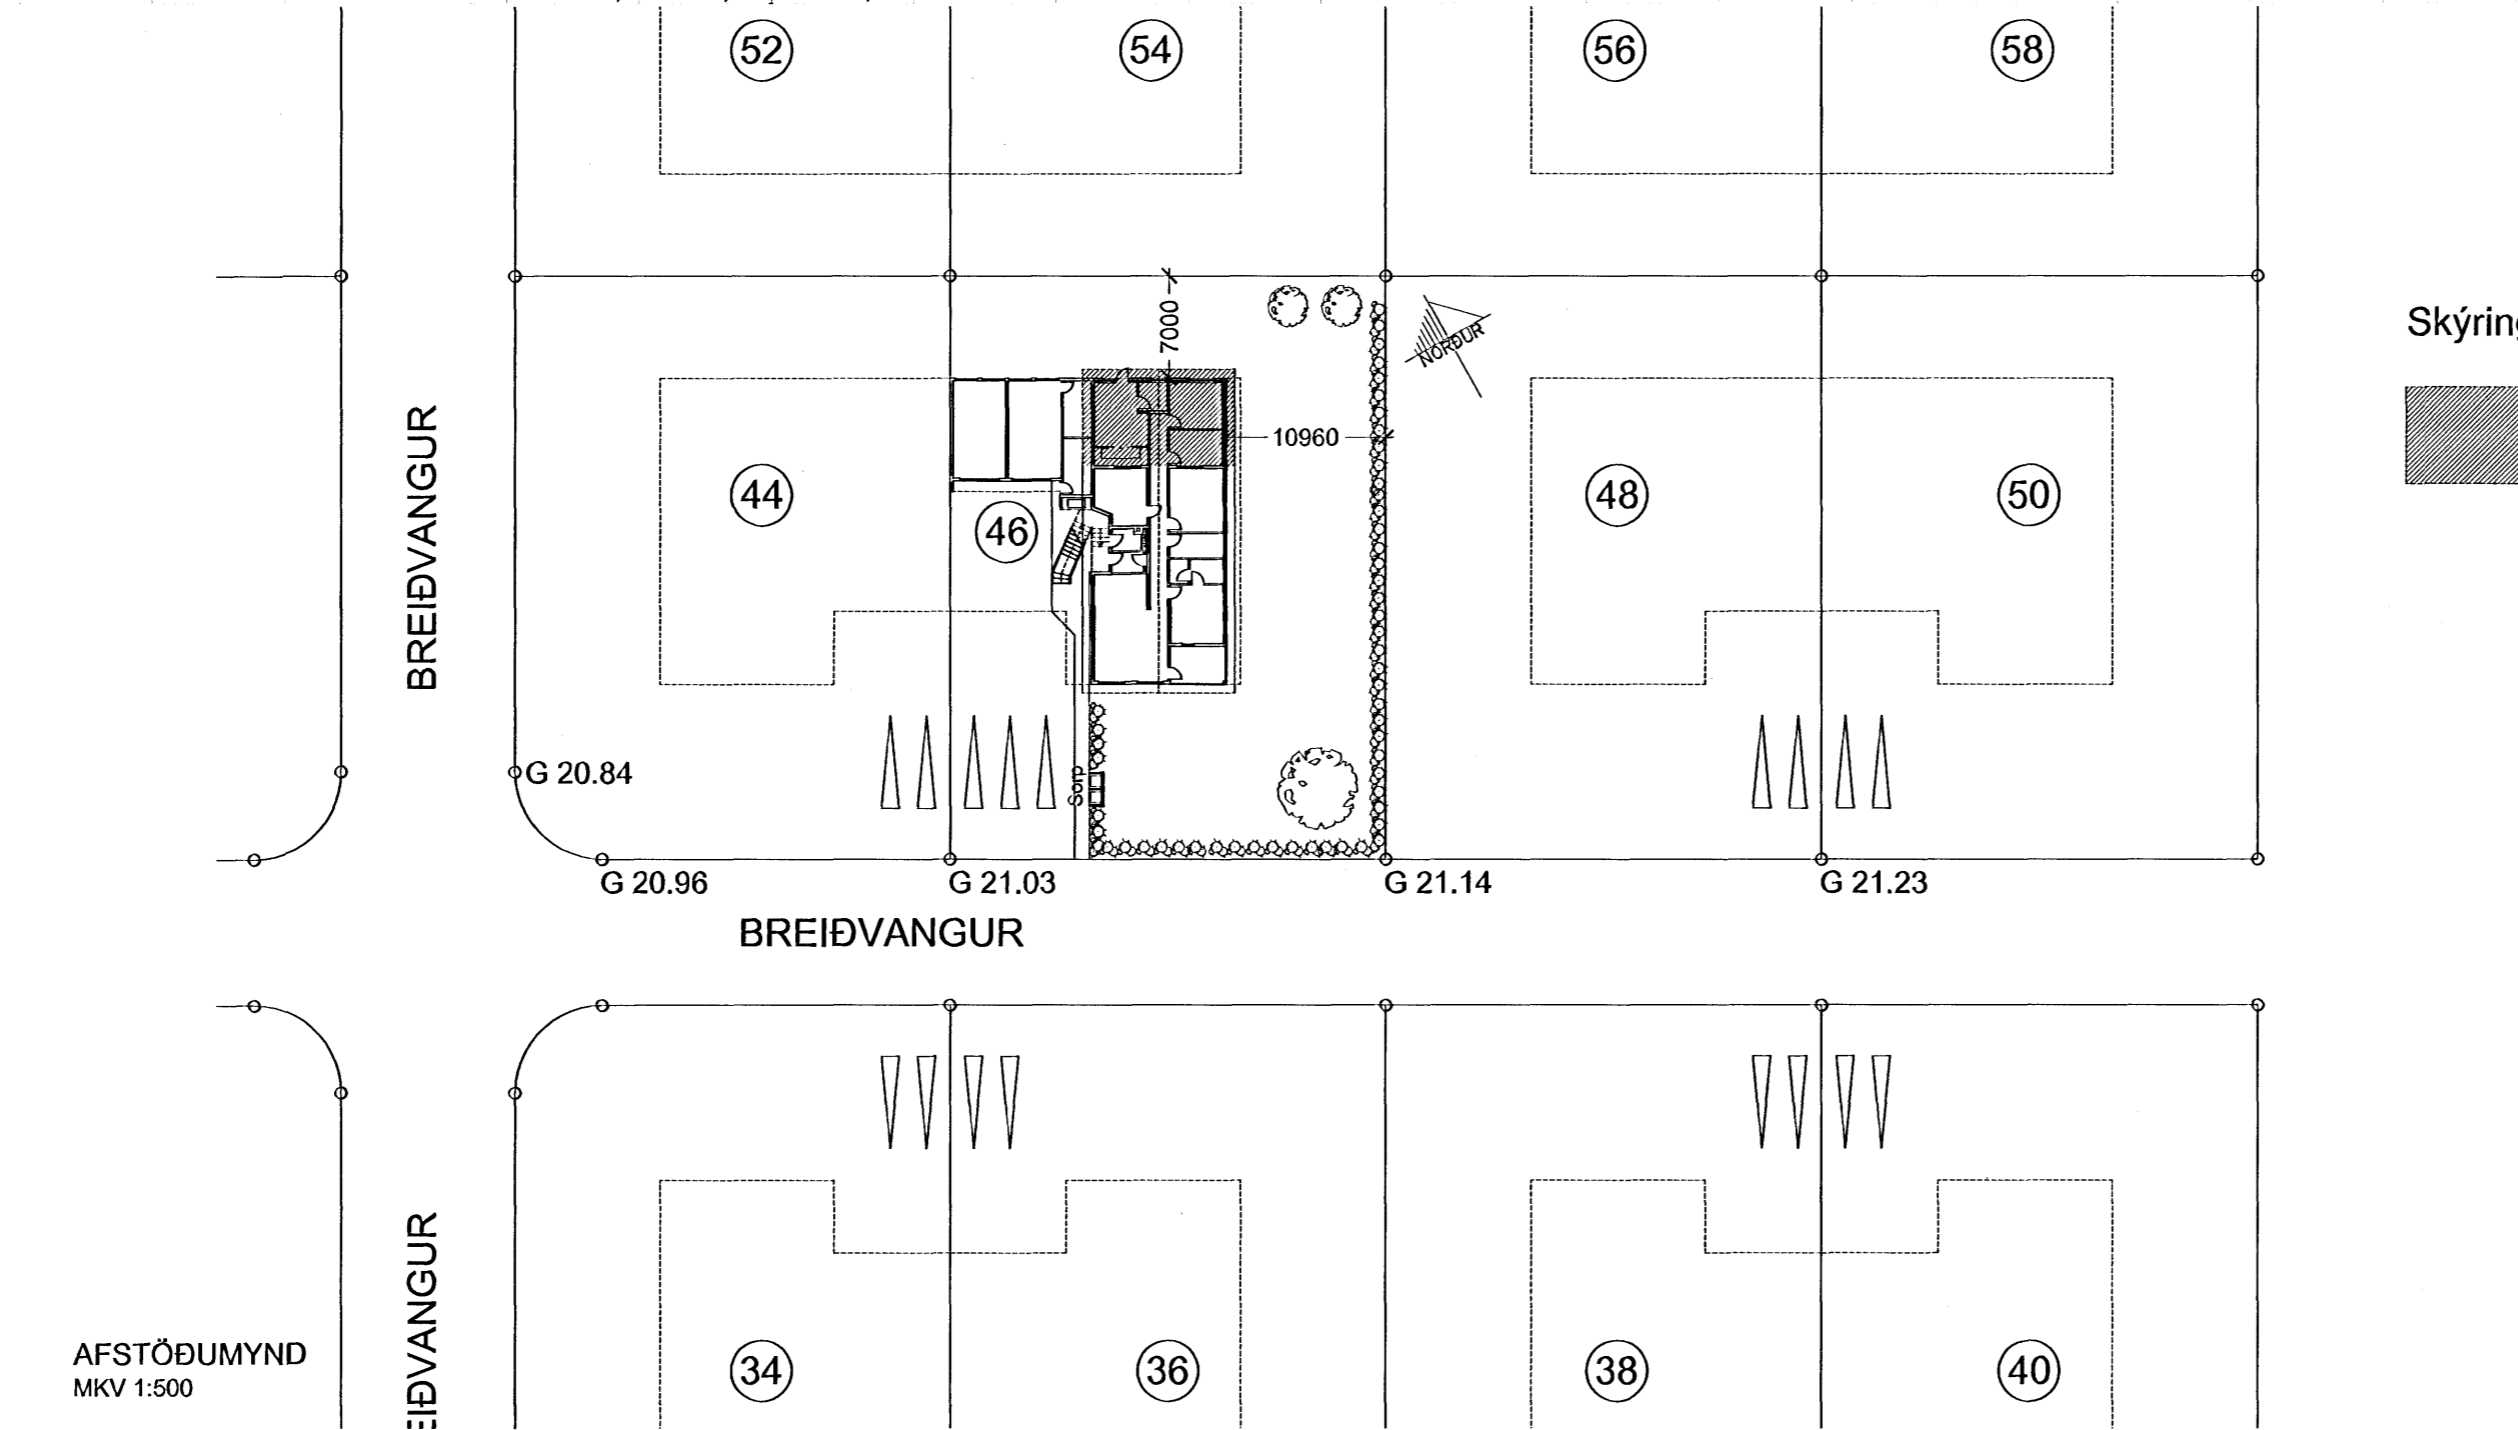

AFSTÖÐUMYND MKV 1:500

Öll mál eru í mm. Mælið ekki af teikningum. Öll mál athugist á staðnum. Ósamræmi í teikningum og vafaatriði skal tilkynna arkitektum strax. VIÐHENGJ: ———.dwg

Samþykkt þann
16 APR 2008
Byggingafulltrúinn Hafnarfirði
F.h. Jón Sigurðsson

Upphaflegur höfundur: Agnar Magnússon

01	10.04.2008	SL	Skráningart. - matsh. 02 settur inn í matsh. 01.	
00	25.03.2008	SL	Fyrsta útgáfa	
B	15.03.2003	SL	Rýni til verkkaupa.	I&B 24.03.2008
A	09.03.2008	SL	Útgáfa til innvi rýni.	SL 12.03.2008
Útg. Dags.	Teikn.	Breyting		Samþ. af Dags. verkkaupa

Tvívýlishús

BREIÐVANGUR 46 **0801**

Landnúmer: 120163
Stgr. 1400-1-139000460

AÐALUPPDRÁTTUR

AFSTÖÐUMYND & SKRÁNINGARTAFLA **301**

MKV: 1:500
TEIKNAD: SL
ÚTGÁFA DAGS: 10.04.2008
STOFN. DAGS: 01.02.2008

ÚTGÁFA 01

BADDI LOFTS.
Lindarbergi 56nh
221 Hafnarfjörður

S: 426-8324 F: 868-8032
Netfang: baddilofts@hotmail.com
Heimasíða:

Sigurbjartur Loftsson BFI
kt: 120173-3329