



Útlit suður

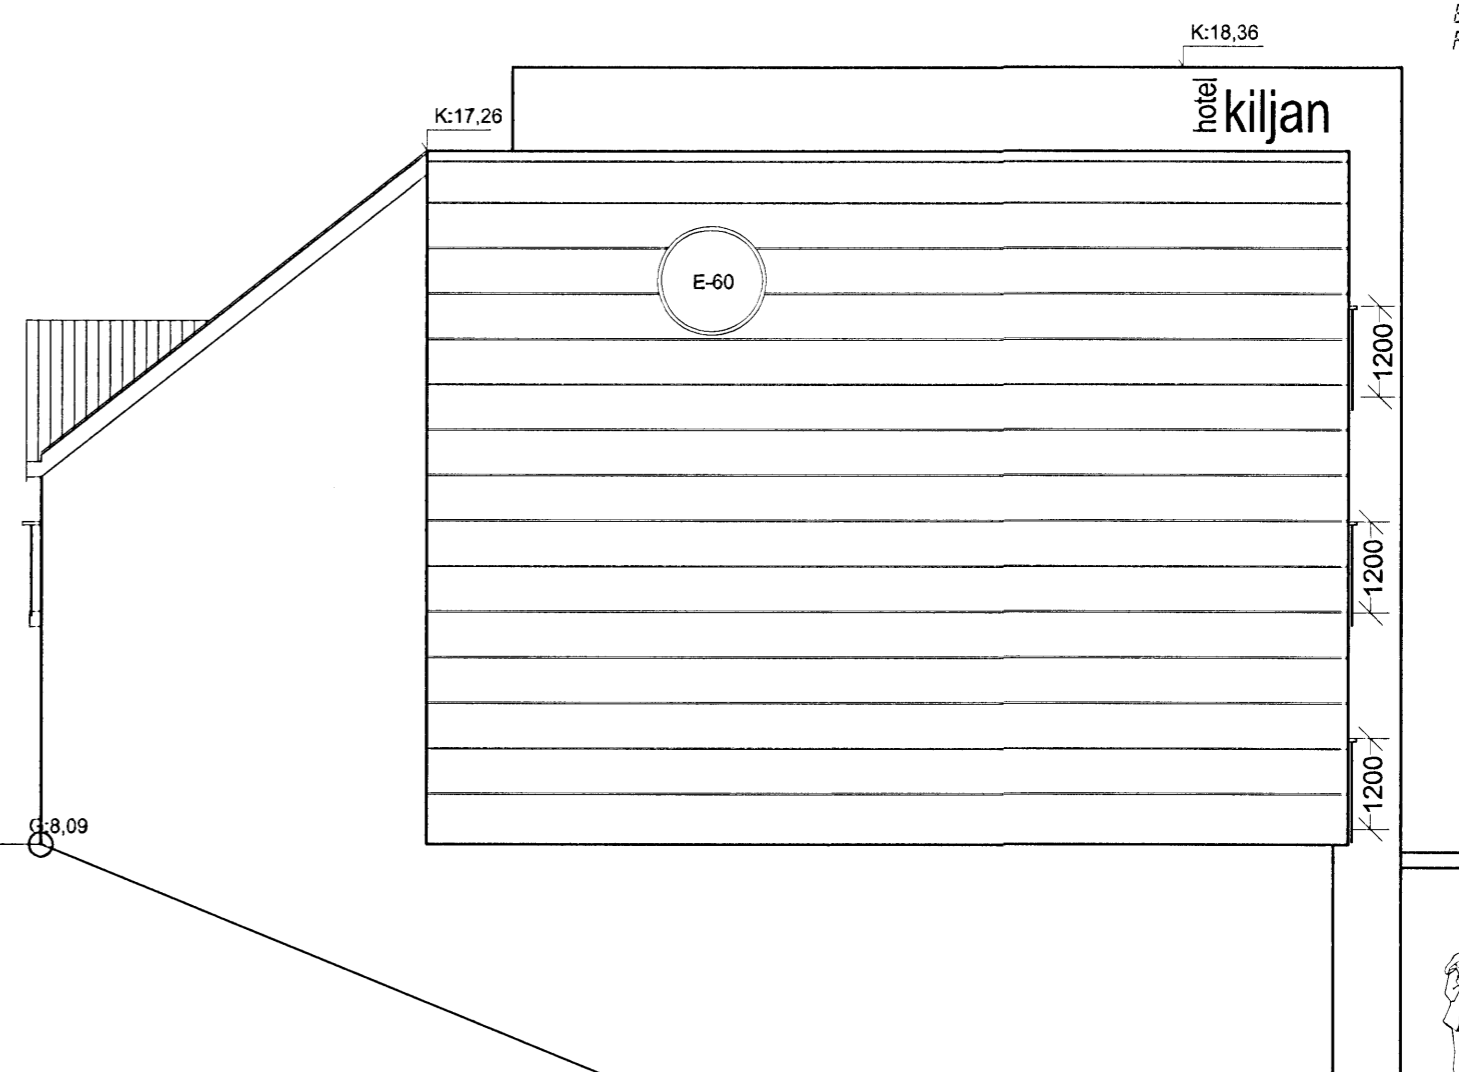

Útlit norður

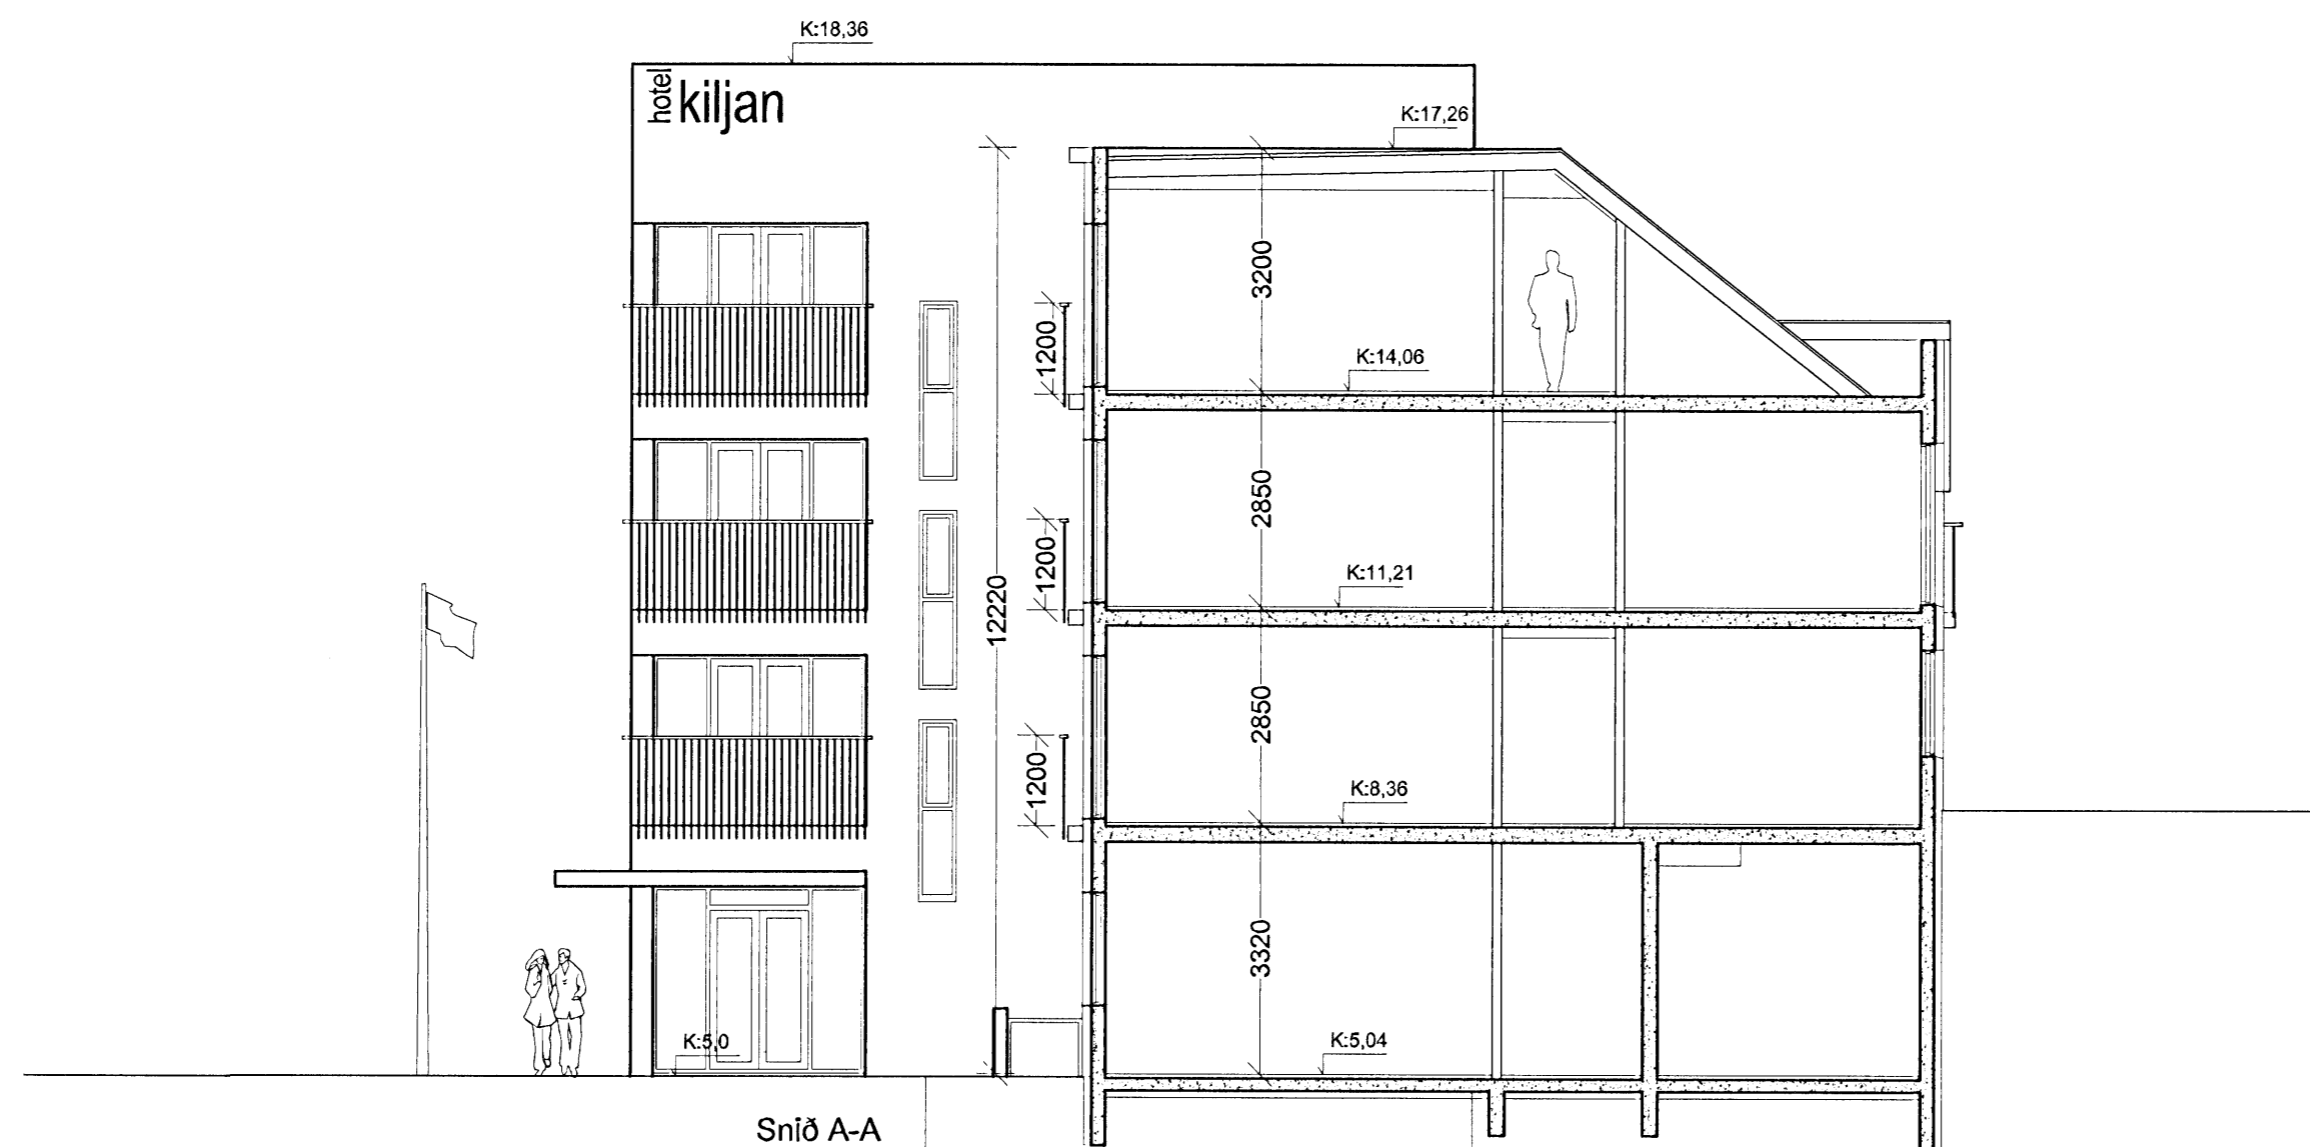

Snið A-A

BREYTINGAR

NR.	DAGS.	BREYTING	SP.
A	16.04.2008	Svalfr fjarlægðar og hæðakodar settur inn	

Hughrif ehf

HÖNNUN - SKIPULAG - RÁÐGJÖF

ÖLDUGRANDI 3
107 REYKJAVÍK
ICELAND

TEL: +354 6919115
TEL: +354 5513107
ilol@hive.is

ÞORLEIFUR EGGERTSSON ARKIT FAÍ. KT: 040163-4849

VERK
Suðurgata 18

TEIKNING
Útlit og snið

KVARÐI
A2 1:100

DAGS.
01.04.2008
TEIKNAD AF
ÞE

TEIKNING NR.

A-03-07

