


STEINHELLA 3 HAFNARFIRÐI.

Samþykkt þann
23 APR 2008
Byggingafræðingur í Hafnarfirði
E.H. Jón Sigurðsson

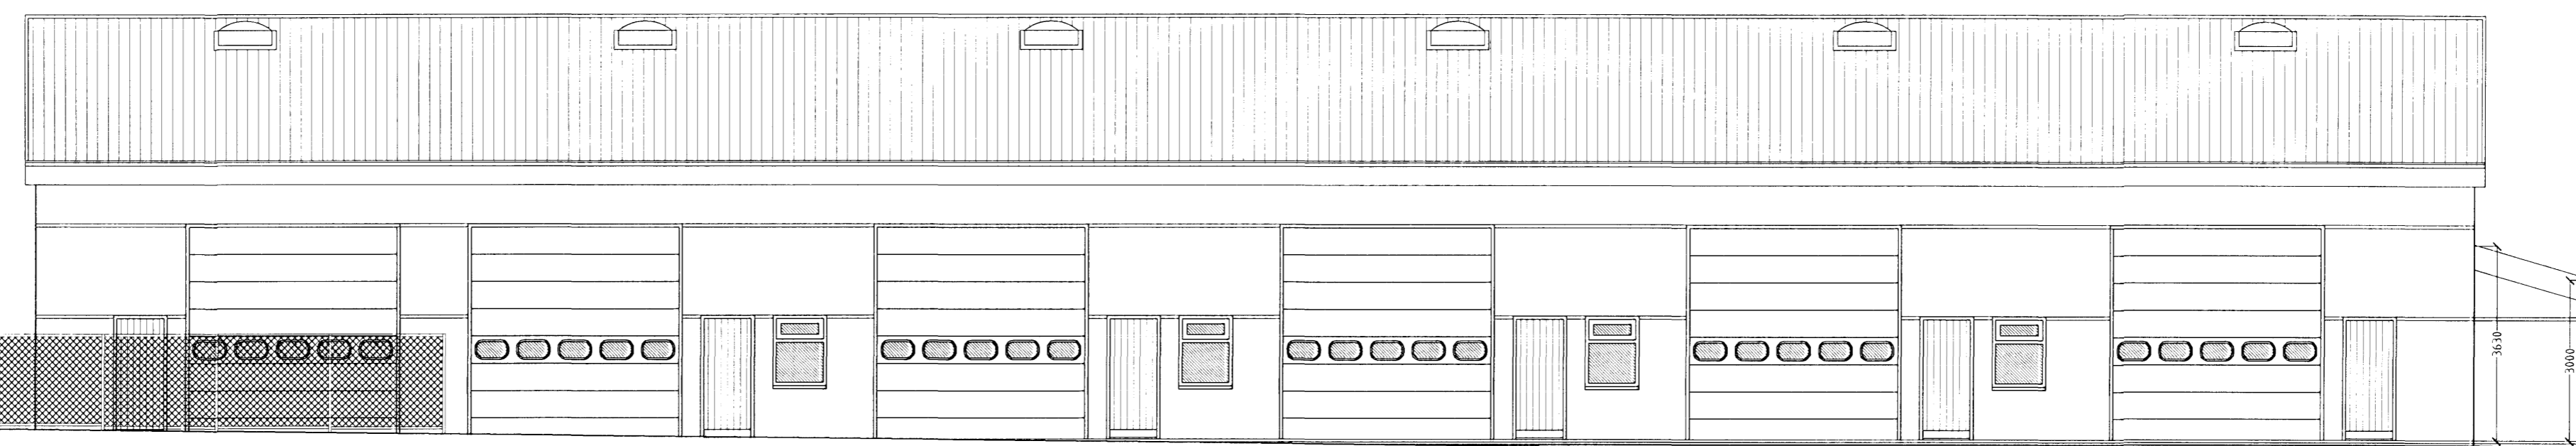


ÚTLIT SUÐUR MKV. 1:100.



ÚTLIT AUSTUR MKV. 1:100.



ÚTLIT NORÐUR MKV. 1:100.

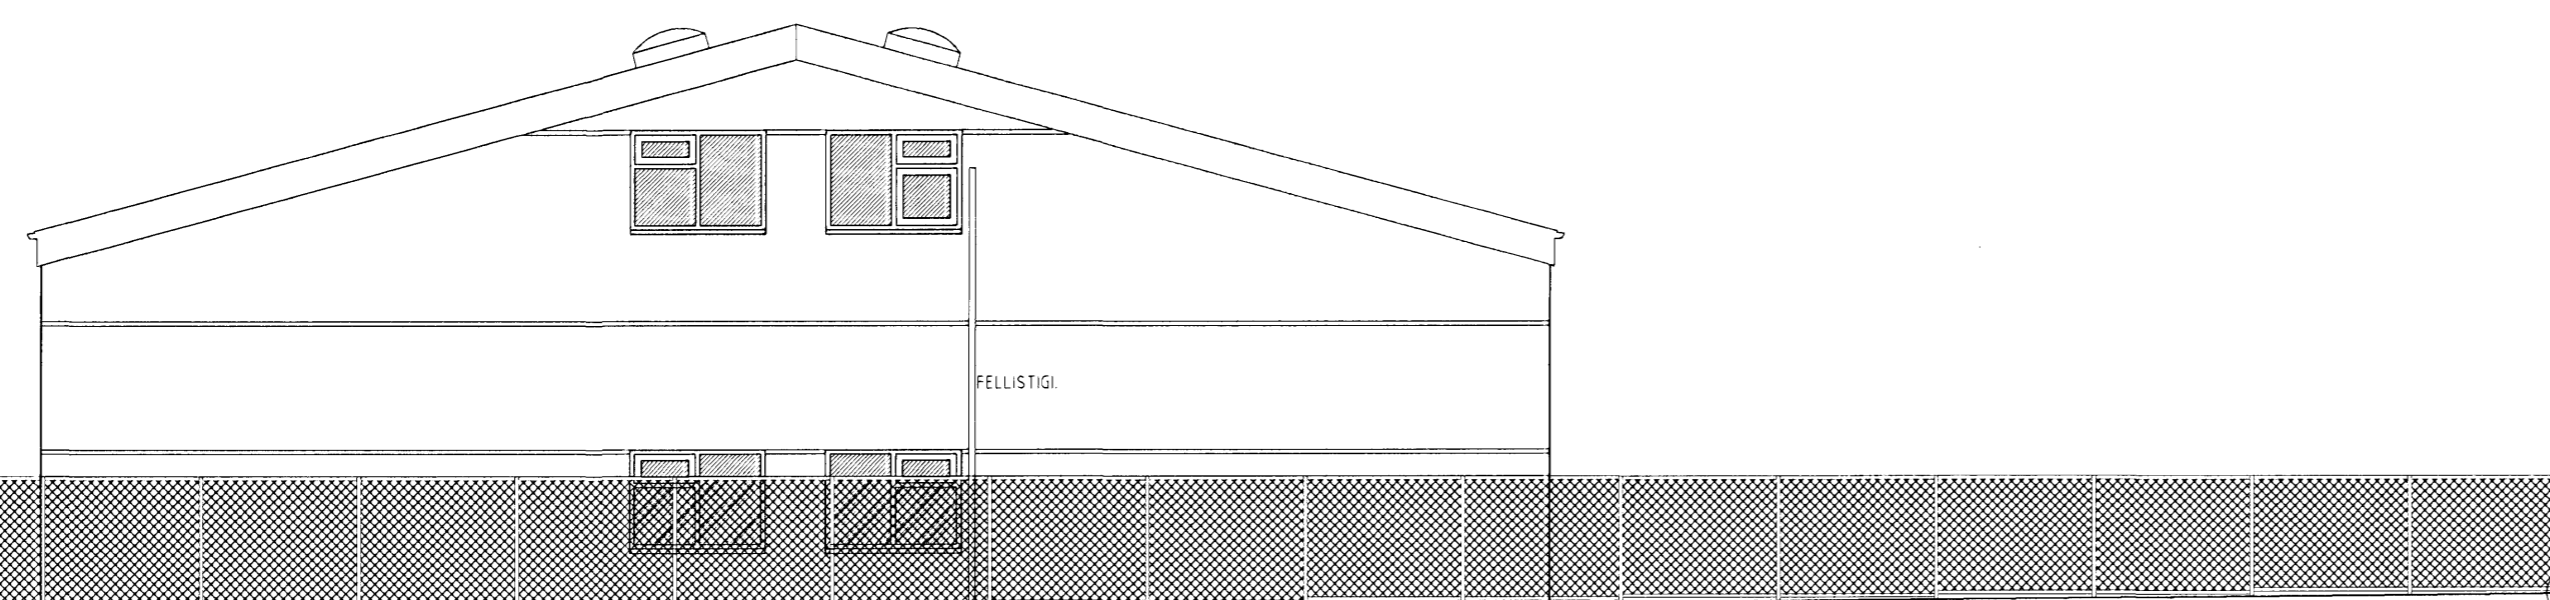

ÚTLIT VESTUR MKV. 1:100.

STEINHELLA 3 HAFNARFIRÐI.

Sigurður Þorvæðarson byggingafræðingur bfi.
Teiknistofan Strandgötu 11 220 Hafnarfirði.
Sími: 5651510. Netfang: teiknistofan@simnet.is
STH teiknistofan ehf. kt. 510298-2769. Kf. aðalhönnuðar: 141250-4189.

Skýringar:	Aðaluppdráttur.
Teikning:	Útlit.
Mælikvæði:	1:100
Dagsetning:	21 apríl 2006
Undirskrift:	<i>[Signature]</i>
Blað nr.:	3 af 4.
Breytt:	Þak hákkad um 60 sm og innra skipulagi breytt dags. 22.02.2008
Breytt:	Eignarhlutum fjölgað úr 8 í 10 dags. 17.04.2008.