

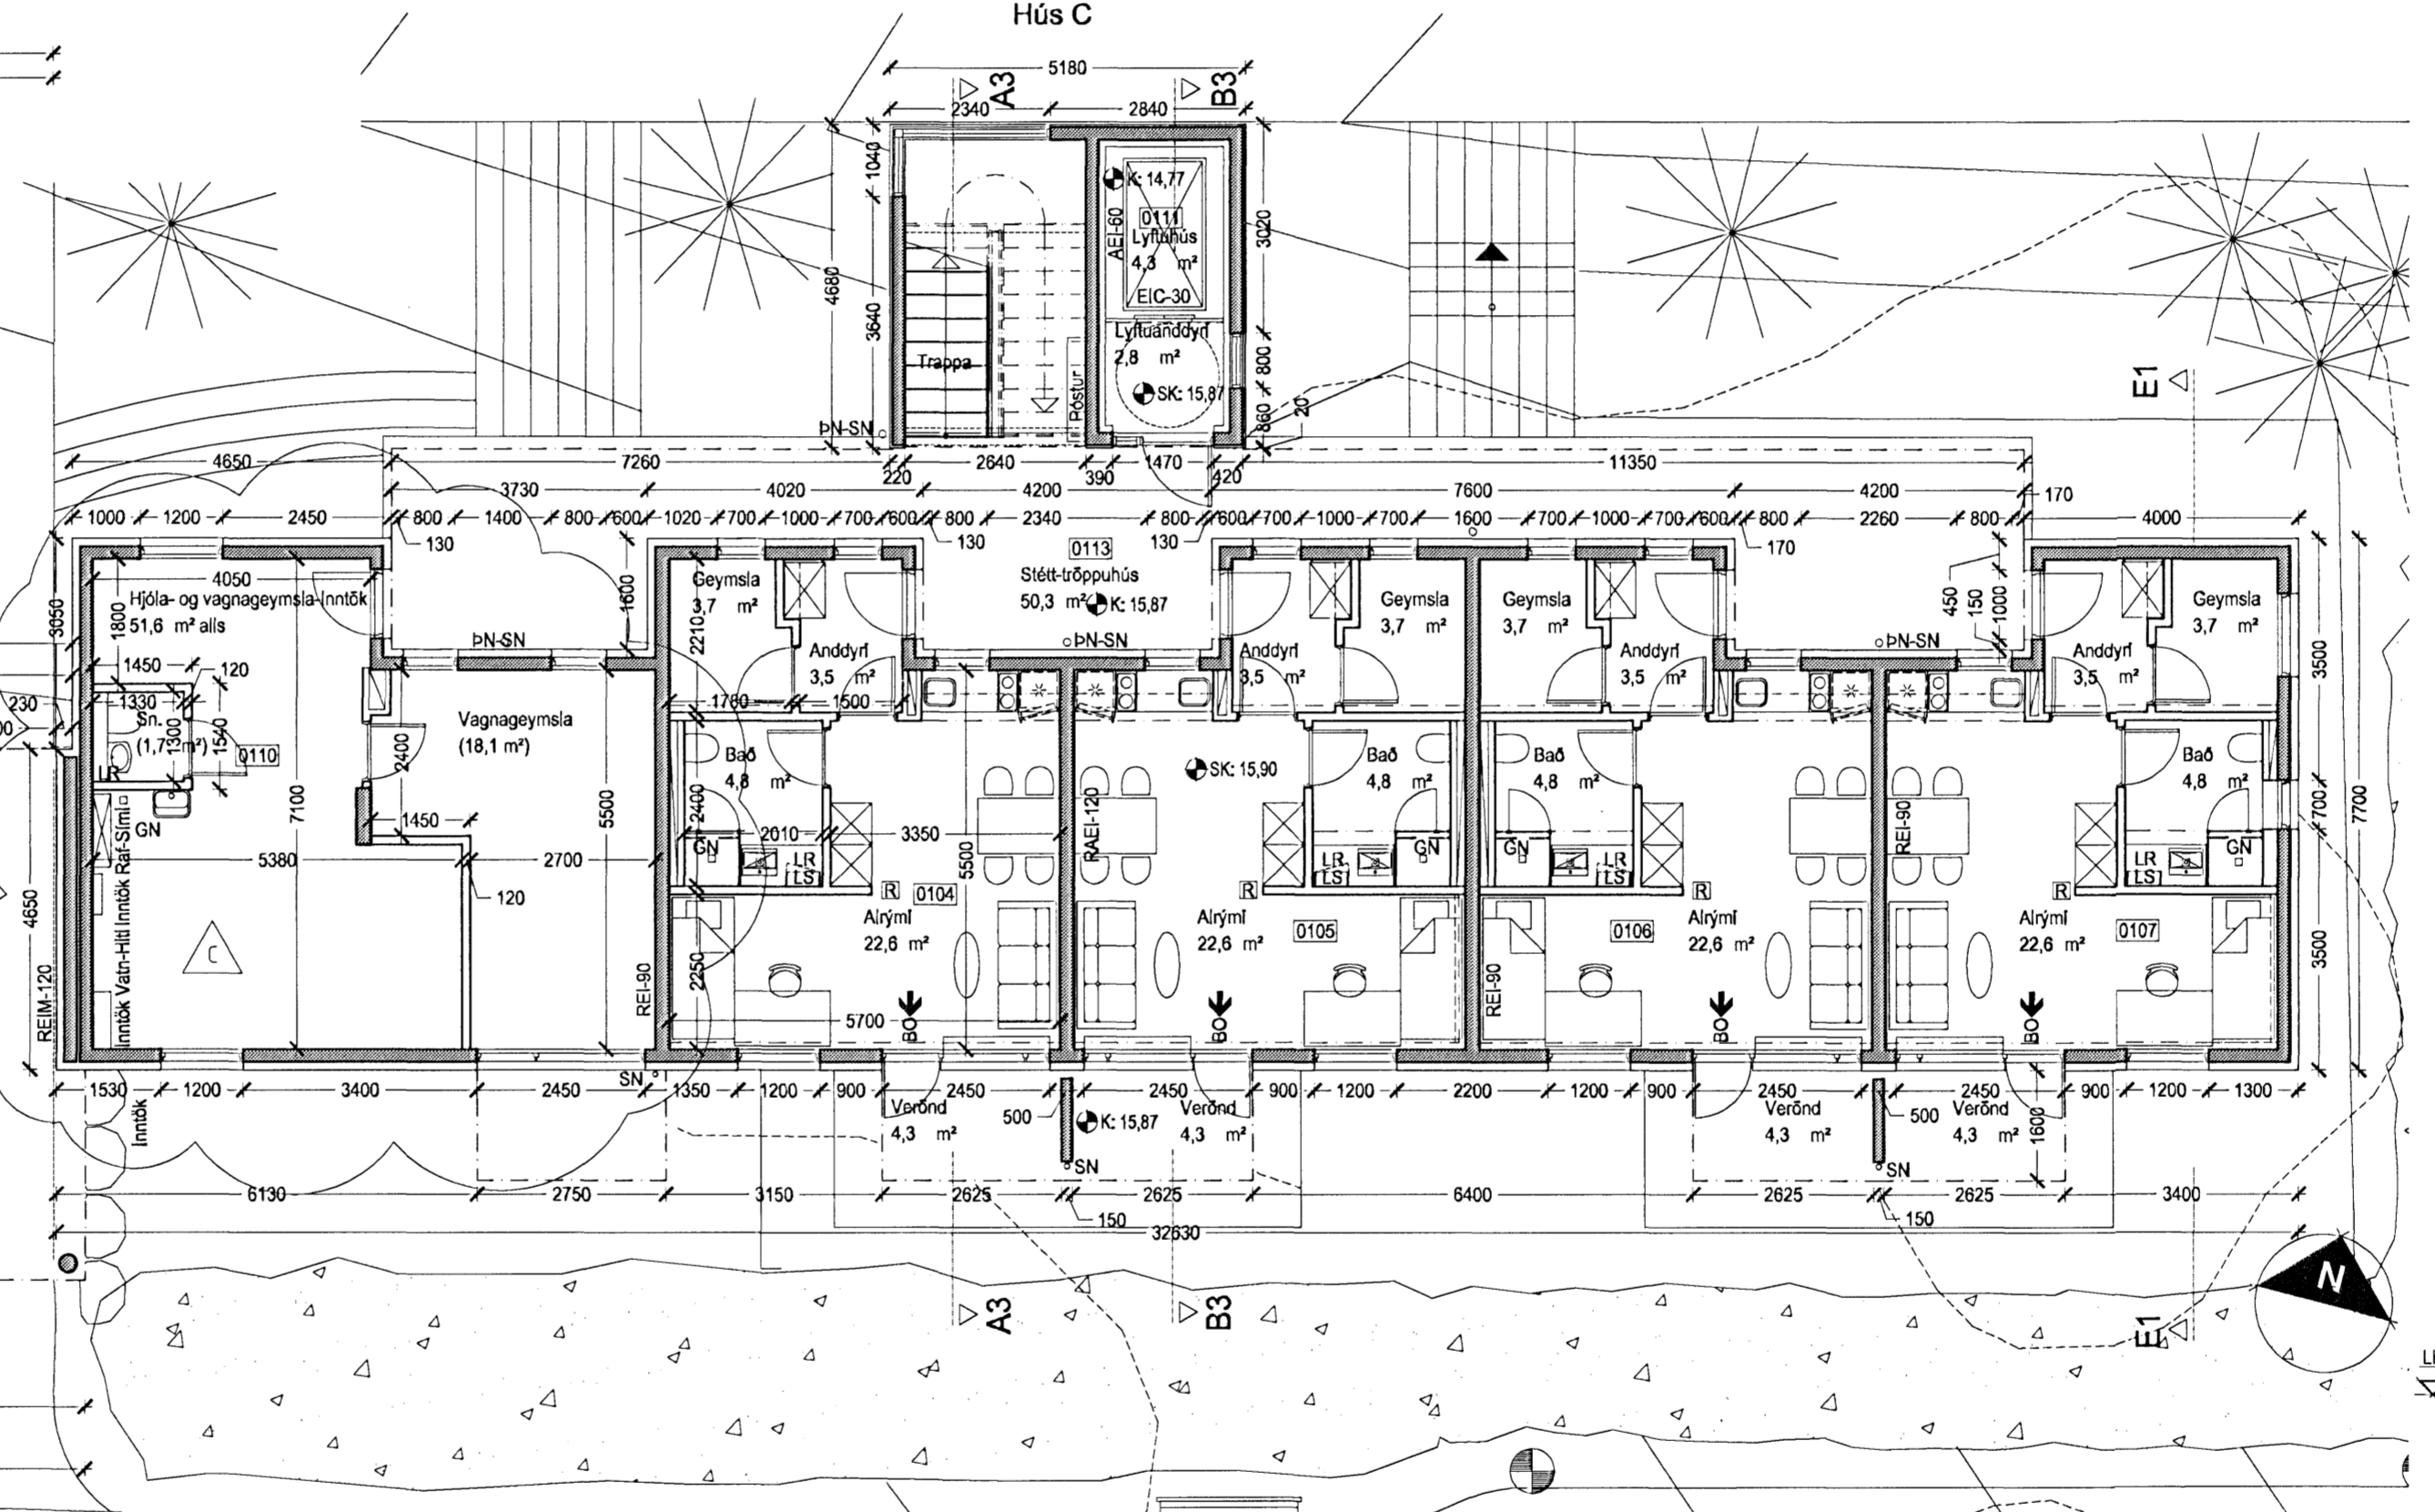
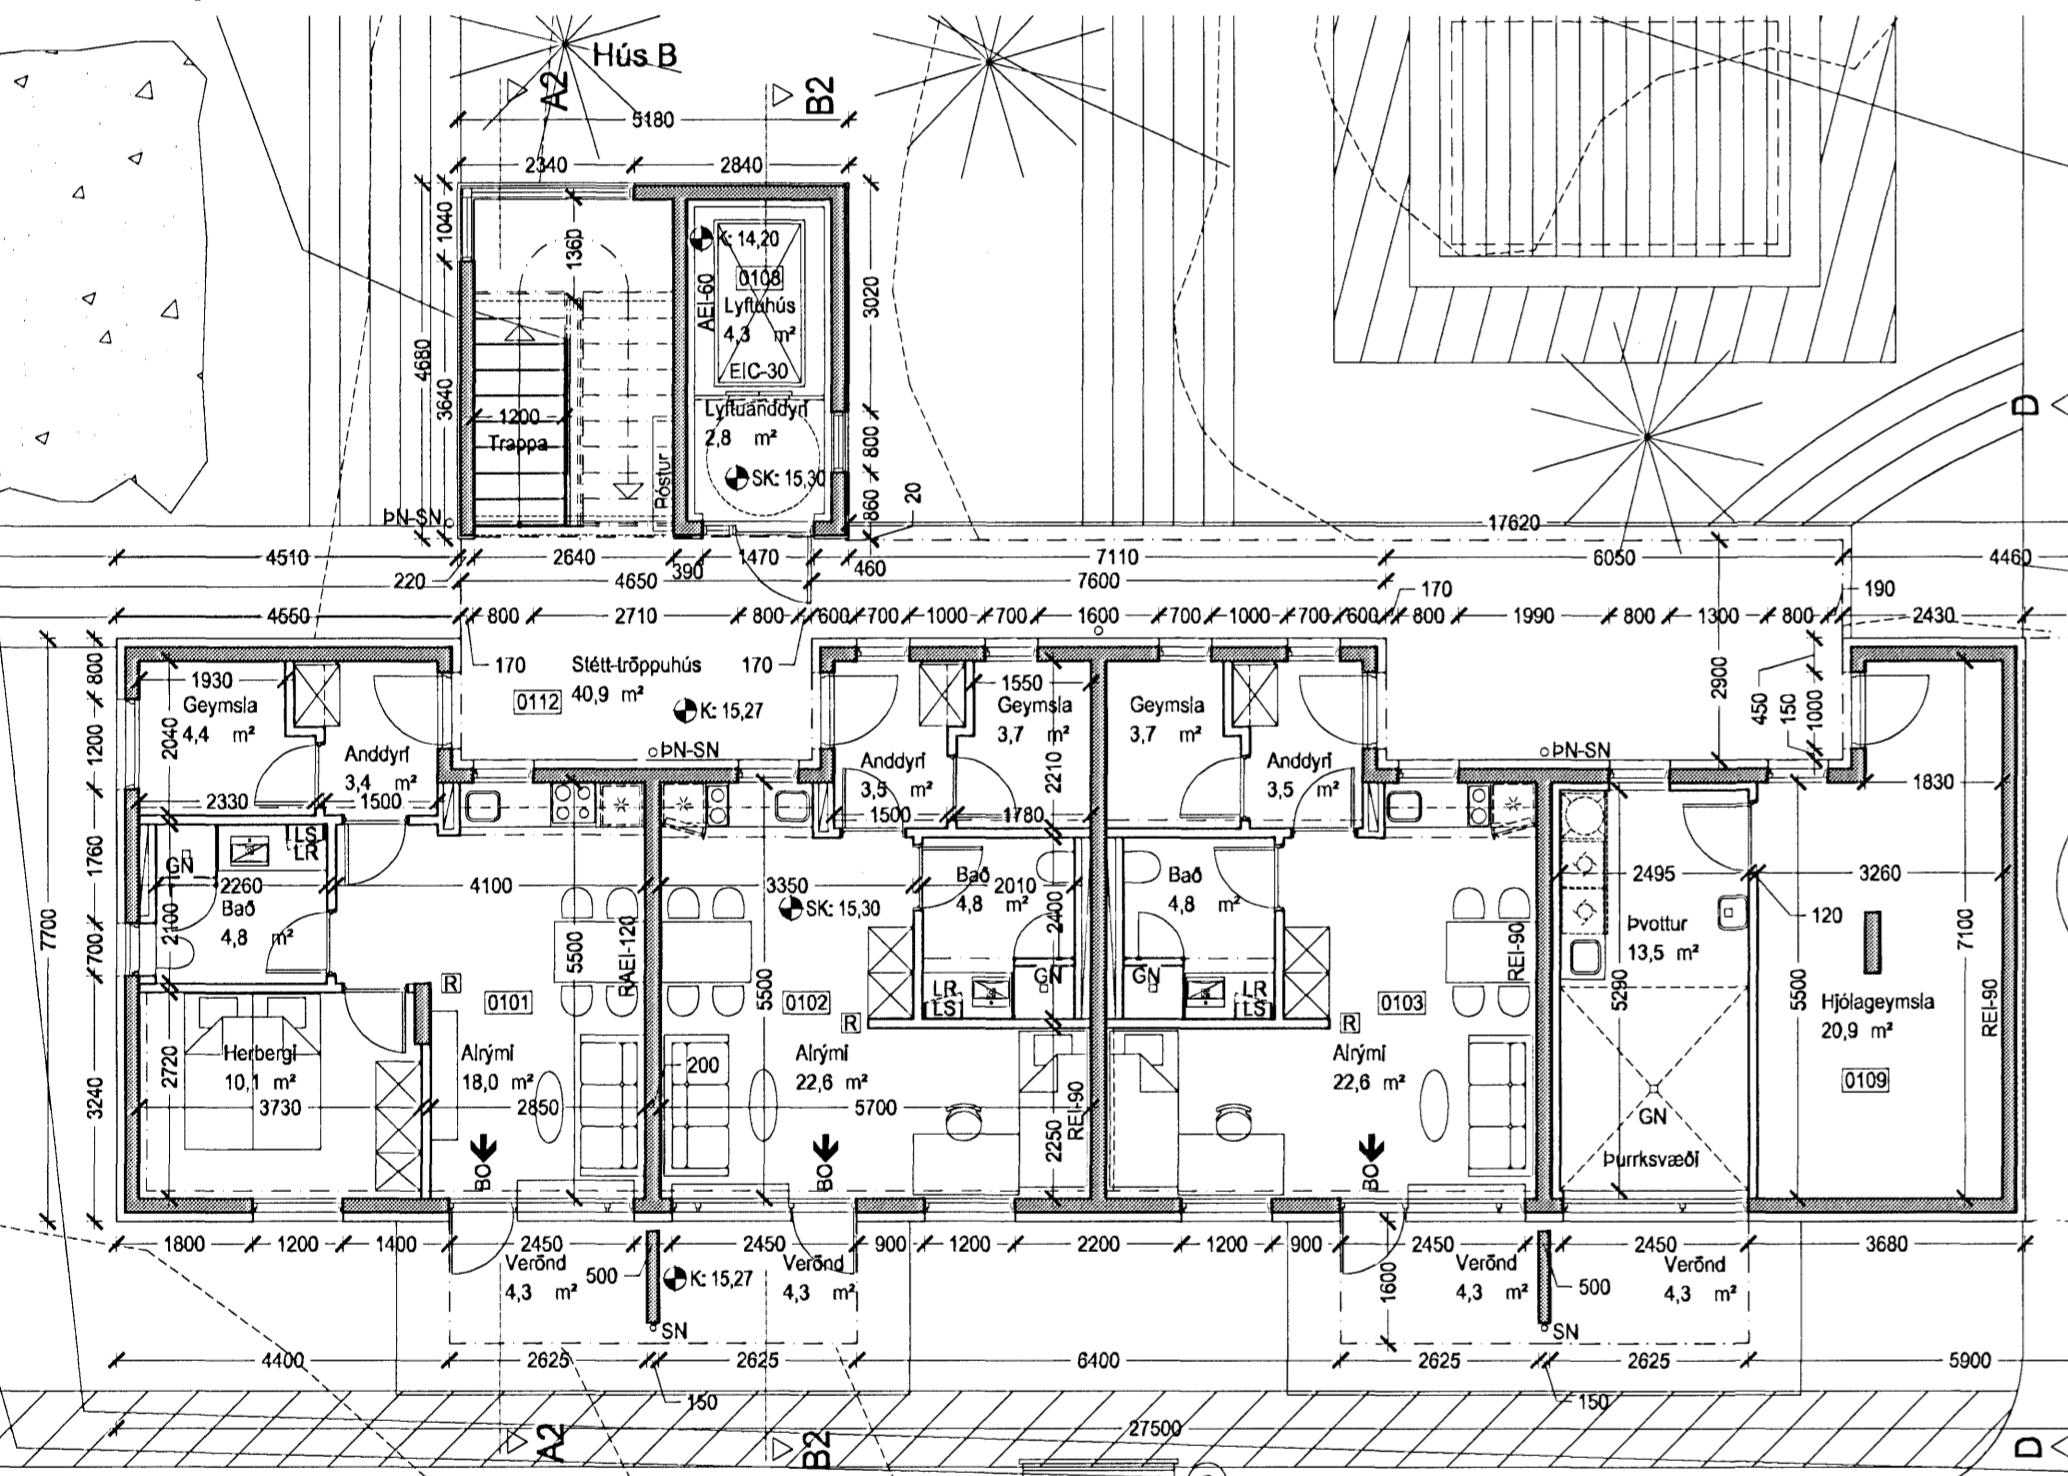
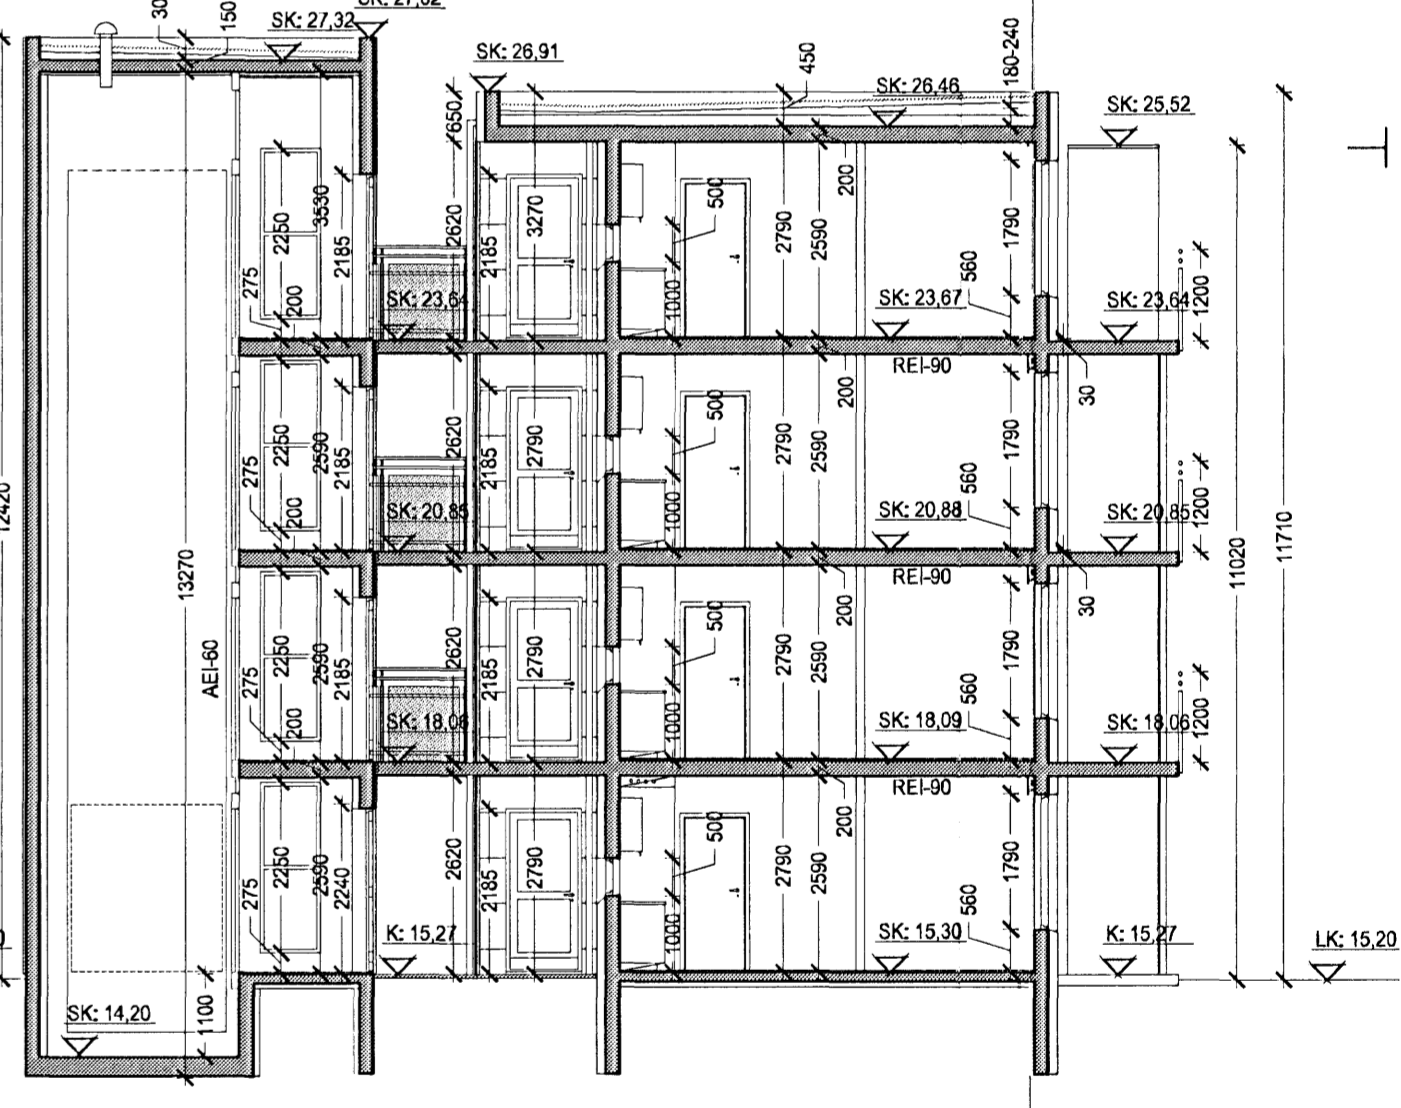


Grunnmynd 2.hæð, mkv. 1:100

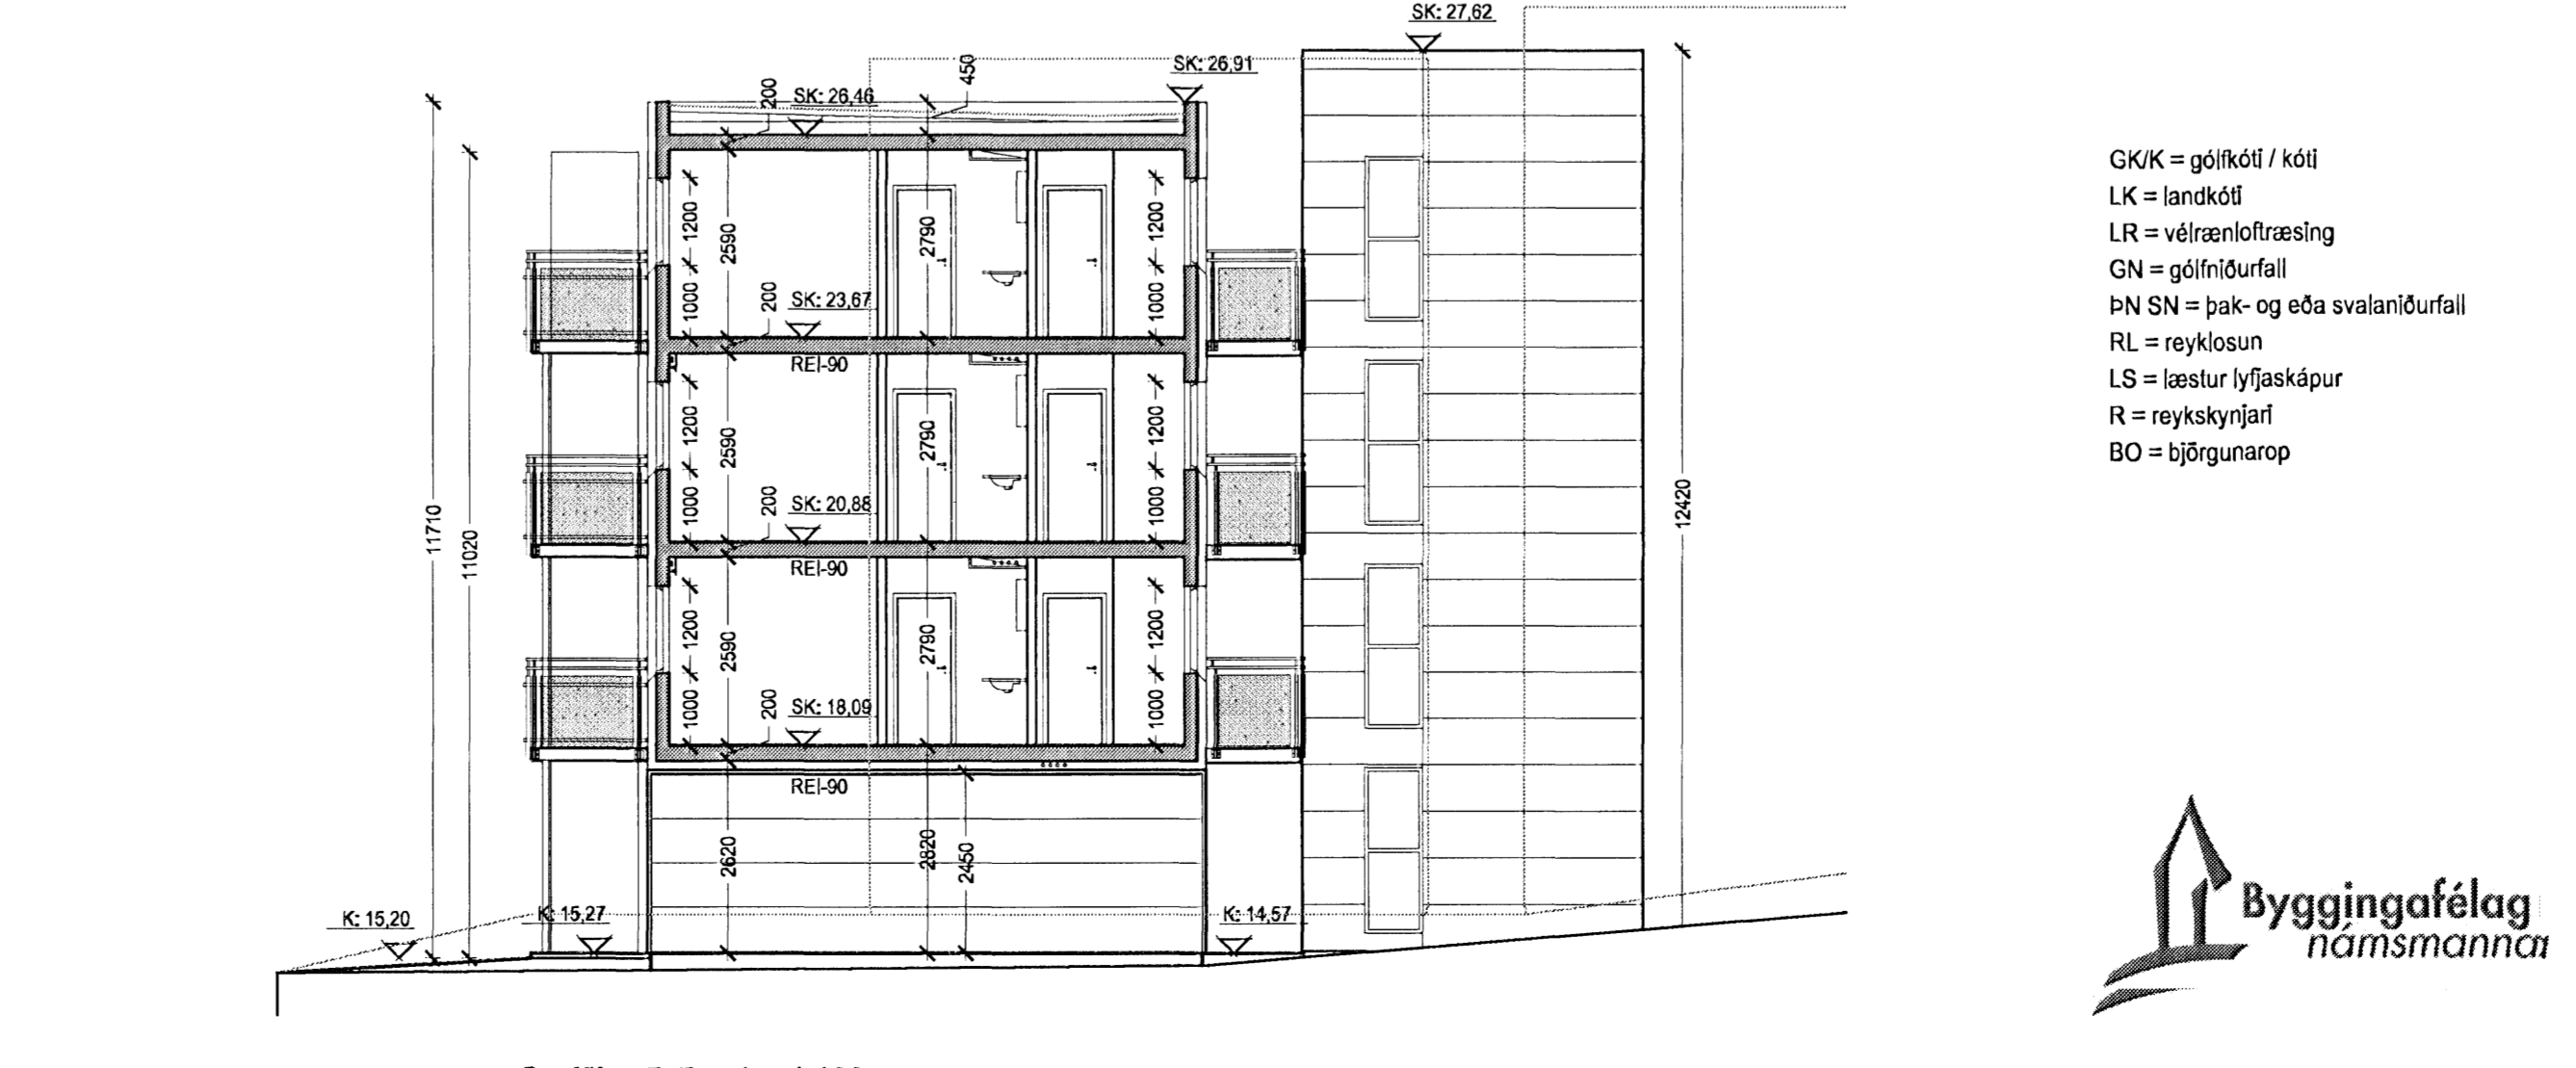


Sneiðing A2-A2, mkv. 1:100

Grunnmynd 1.hæð, mkv. 1:100  
Lóð skv. uppdráttir landslagsarkitekts.

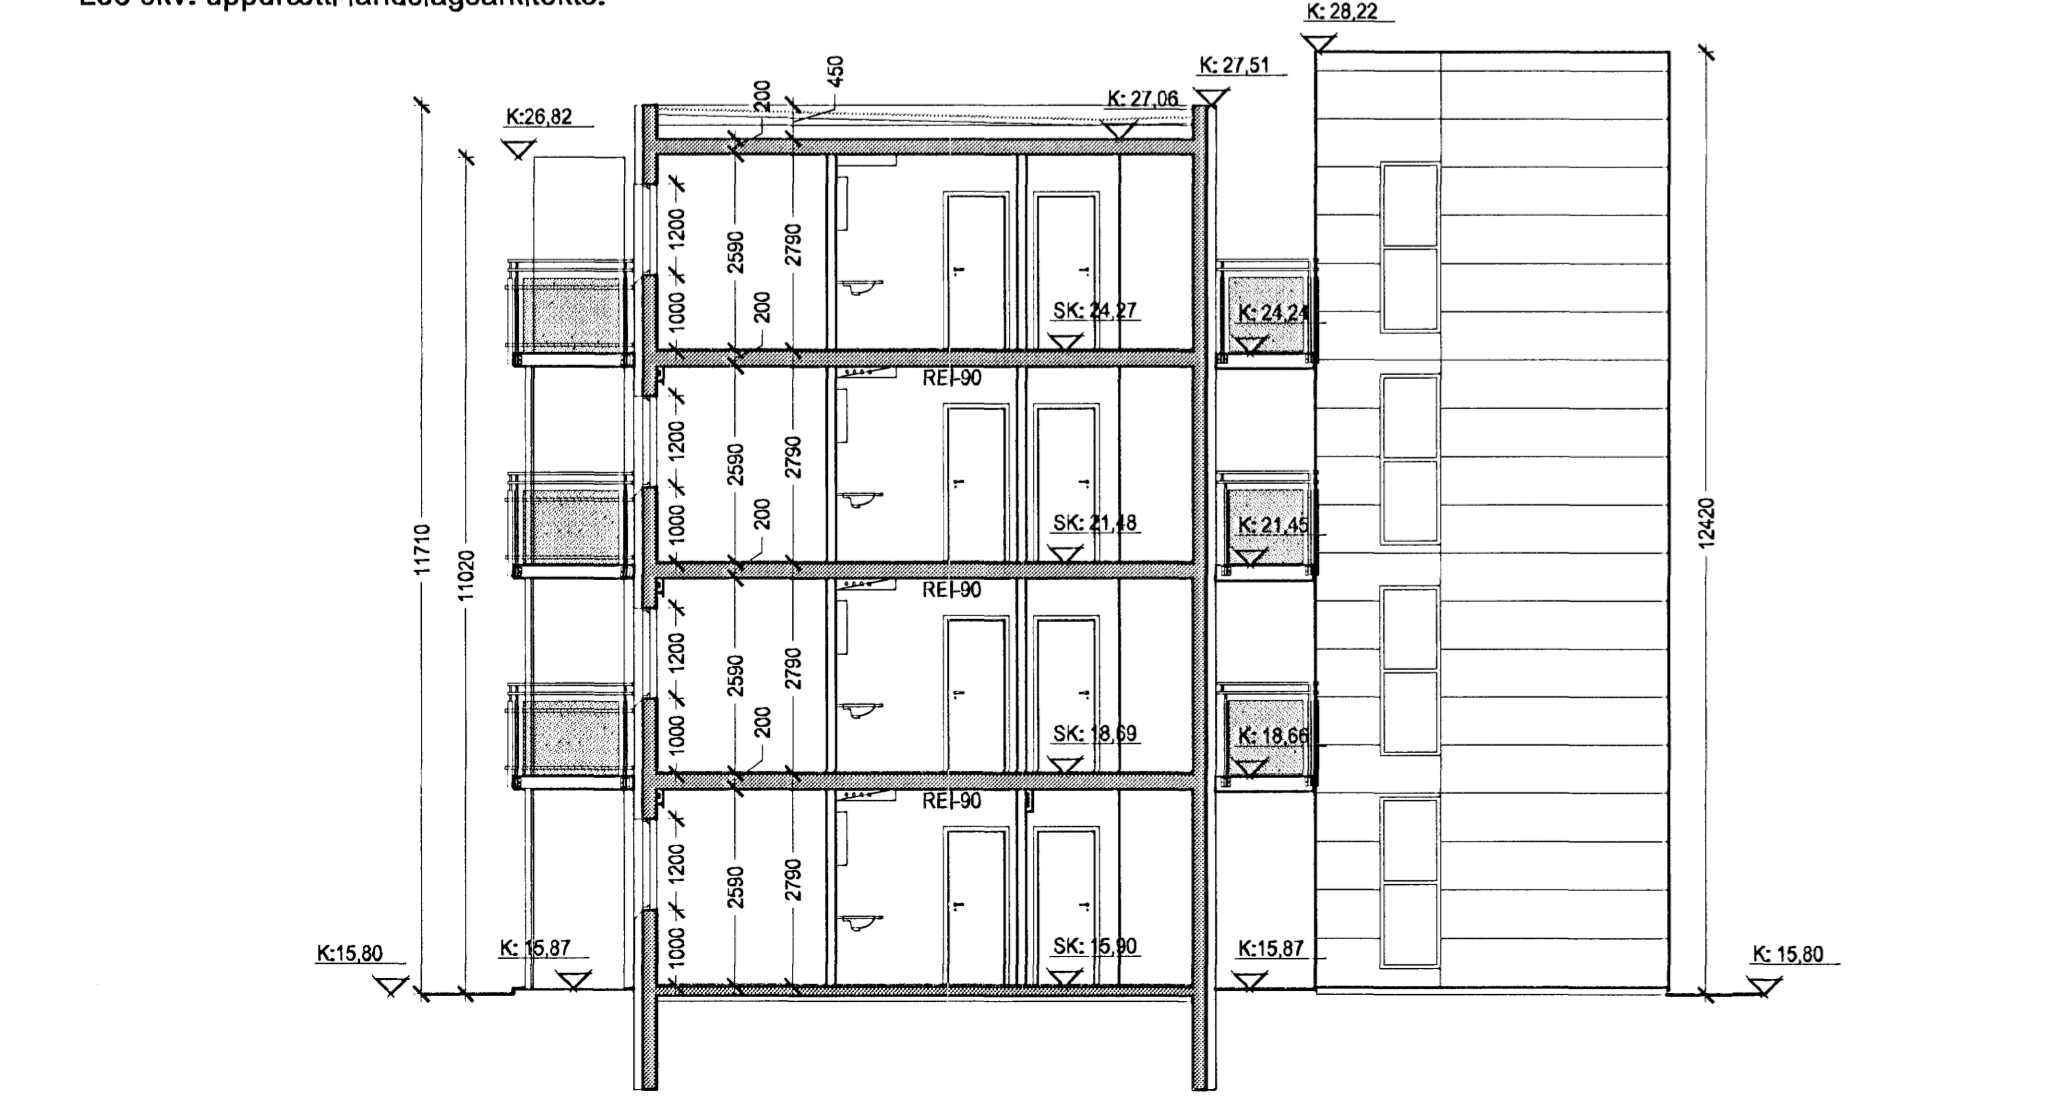

Sneiðing B2-B2, mkv. 1:100

- G/K = götikófi / kófi
- LK = landkófi
- LR = vélrænloftfræsing
- GN = gölfniðurfali
- ÞN SN = þak- og eða svalaníðurfali
- RL = reyklosun
- LS = læstur lyfjaskápur
- R = reykskjyrfi
- BO = björgunarp

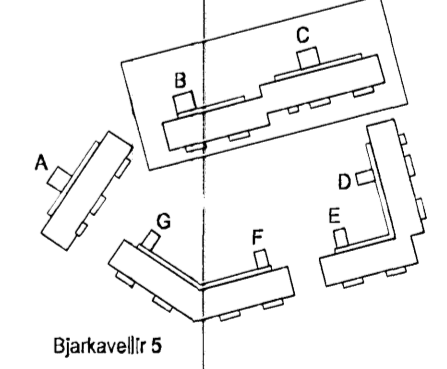

Bjarkavellir 5

Ástæða	Dagsetning	Stofn
uppálfing línakrúms og sýring í húsi C	22.04.2008	ÍSÍ
Þeyti línakrúms, línakrúms, þæringun stigahúsa og lóðar á svæði D-D	18.09.2008	vm
Þeyti línakrúms, línakrúms og lóðar undir nom 3 húsi	26.04.2006	vm
Þeyti	þróun	dagb
Þeyti	þróun	teiknað

**ARKÍÐ**  
arkitekta og ráðgjafa

Adalsteinn Svanason arkitekt hf.  
Sigríður Þorsteinsdóttir arkitekt hf.  
Egill Guðmundsson arkitekt hf.  
Guðrún Ólafsson arkitekt hf.  
Katrín L. Þorsteinsdóttir arkitekt hf.

Verkefni: Stúdentabúðir BN, Bjarkavöllum 5, Hafnarfjörður  
Skýringartextill: B-C grm. 1-2h snið A2-B2-D-E1  
Hannað / teiknað: 09  
Yfirráð / samþykkt: 10  
Málavörð: 1100

dagsetning: 22.02.2006  
vernr.: 05-010  
(99)2.05 C  
teikning breyting

