
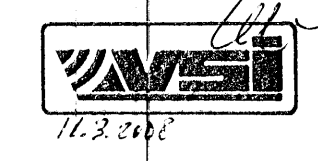
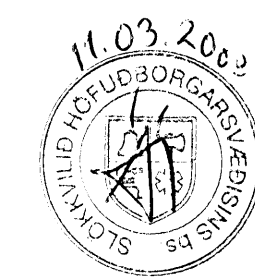


TÁKN Á ELDVARNARUPPDRETTI

- REYKSKYNJAR
- ELDTÉFJANDI VEGGUR
- HURDIR: C = SJÁLFLOKANDI
S = REYKÞÉTT
- MERKTUR OG NEYDARLÝSTUR ÖTANGUR
- BRUNASLANGA

Ur Gildi

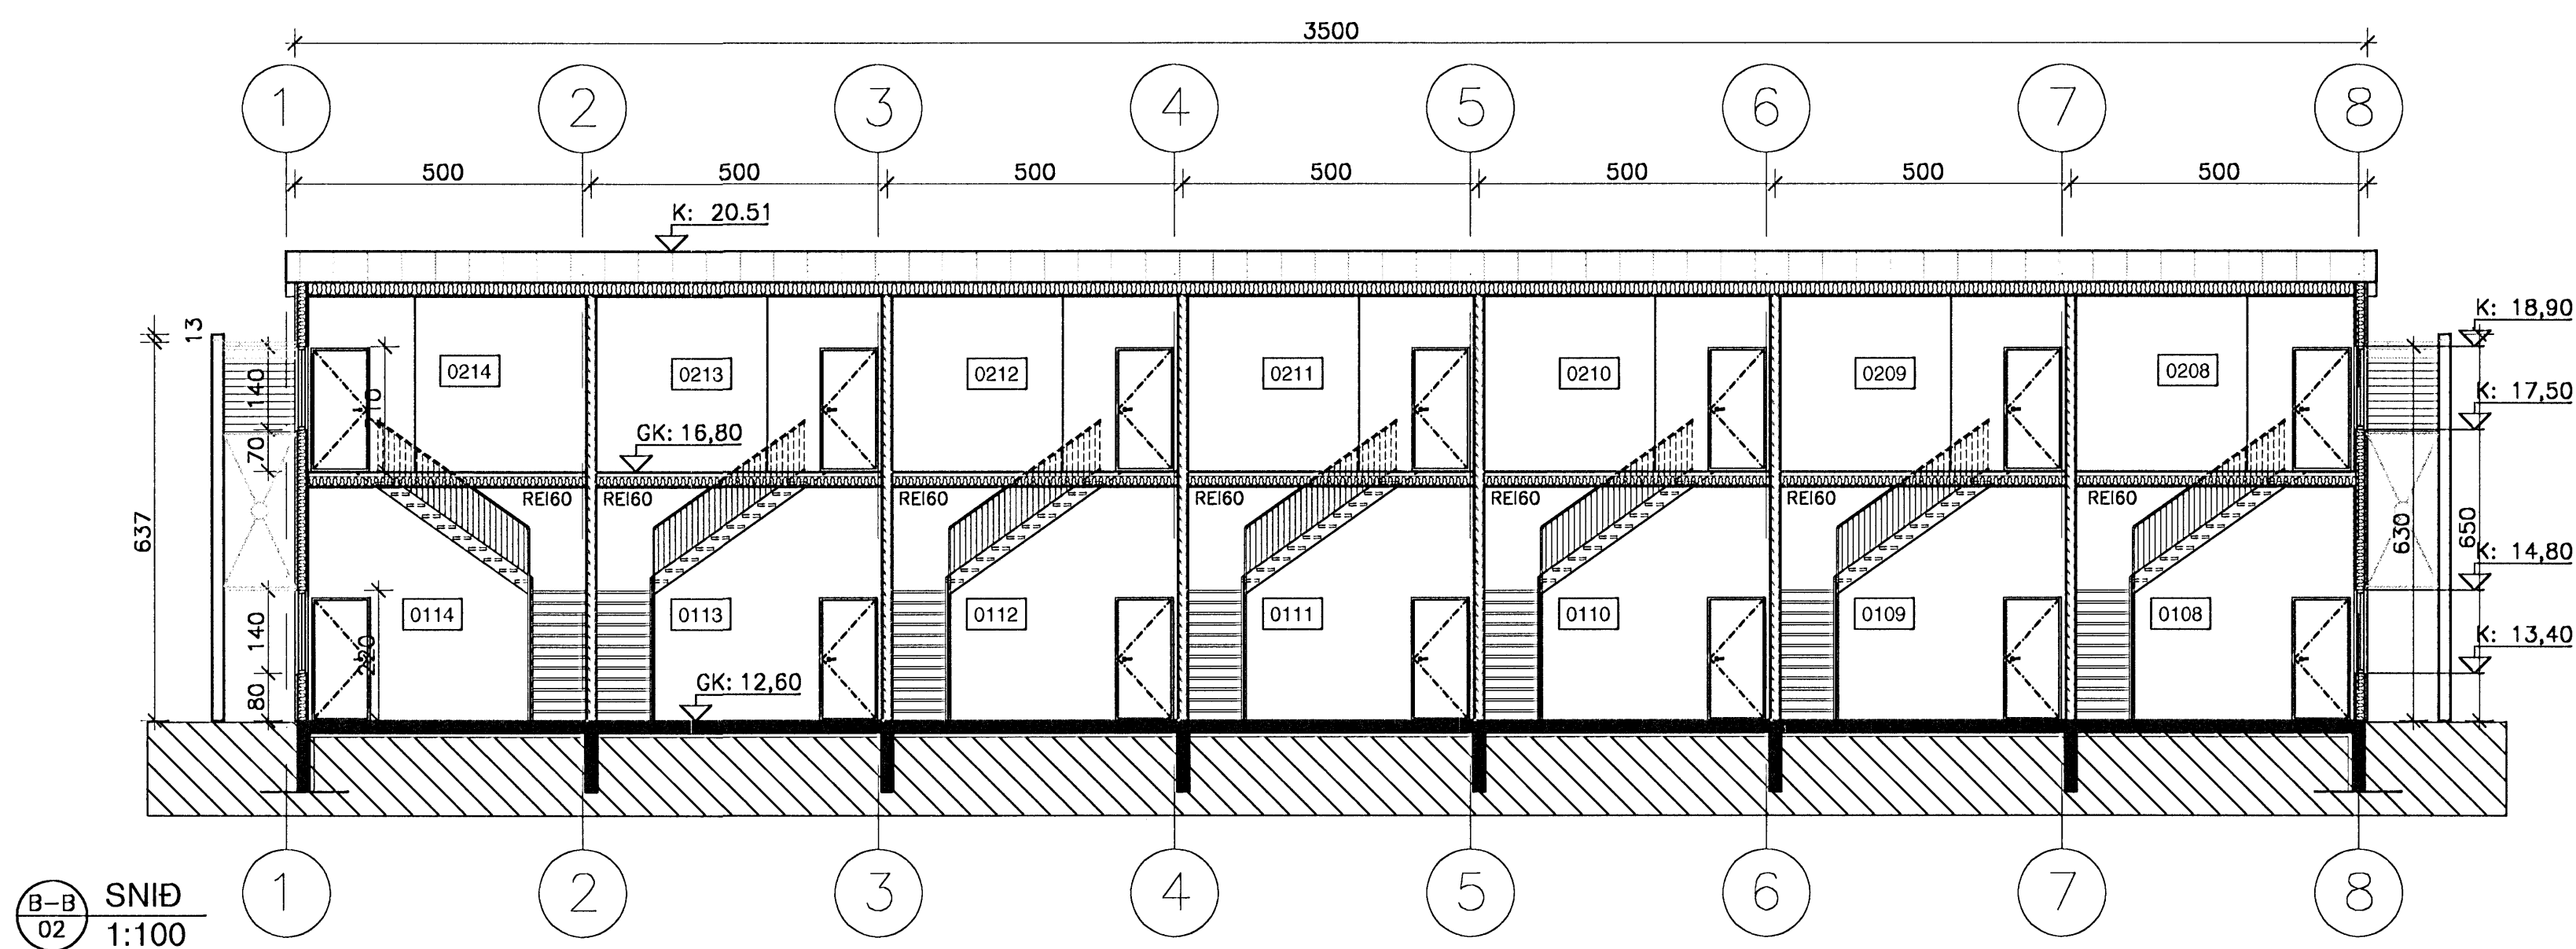

1.	10.03.08	Speglun rjms. Löngvegur 1 málju 2.haf	DKK
Nr. Daga			Semli
HEITI VÆRIS			
Steinhella 12			
221, Hafnarfirði			
HEITI TEKINGAR			KVÆÐI
SNEIDINGAR			1:100
HANNAÐ	TEKNAÐ	VERKNI	ÞEYTINGAR
DKK	DKK	1.13B	01
SÁÐAL			21.09.2007
SAMPRÖKT			TEKNA. N.L.
David Karlsson			05
TEIKNISTOFAN H.R. ehf Húsbýggingar og ráðgjöf David Karlsson Byggingafræðingur BFI Nesfunda 2, 110 Reykjavík			
SMÍ & FAX: 517 3840 GSM: 694 3029 E-MAIL: dkk@rsmat.is KT: 231256-2539			