

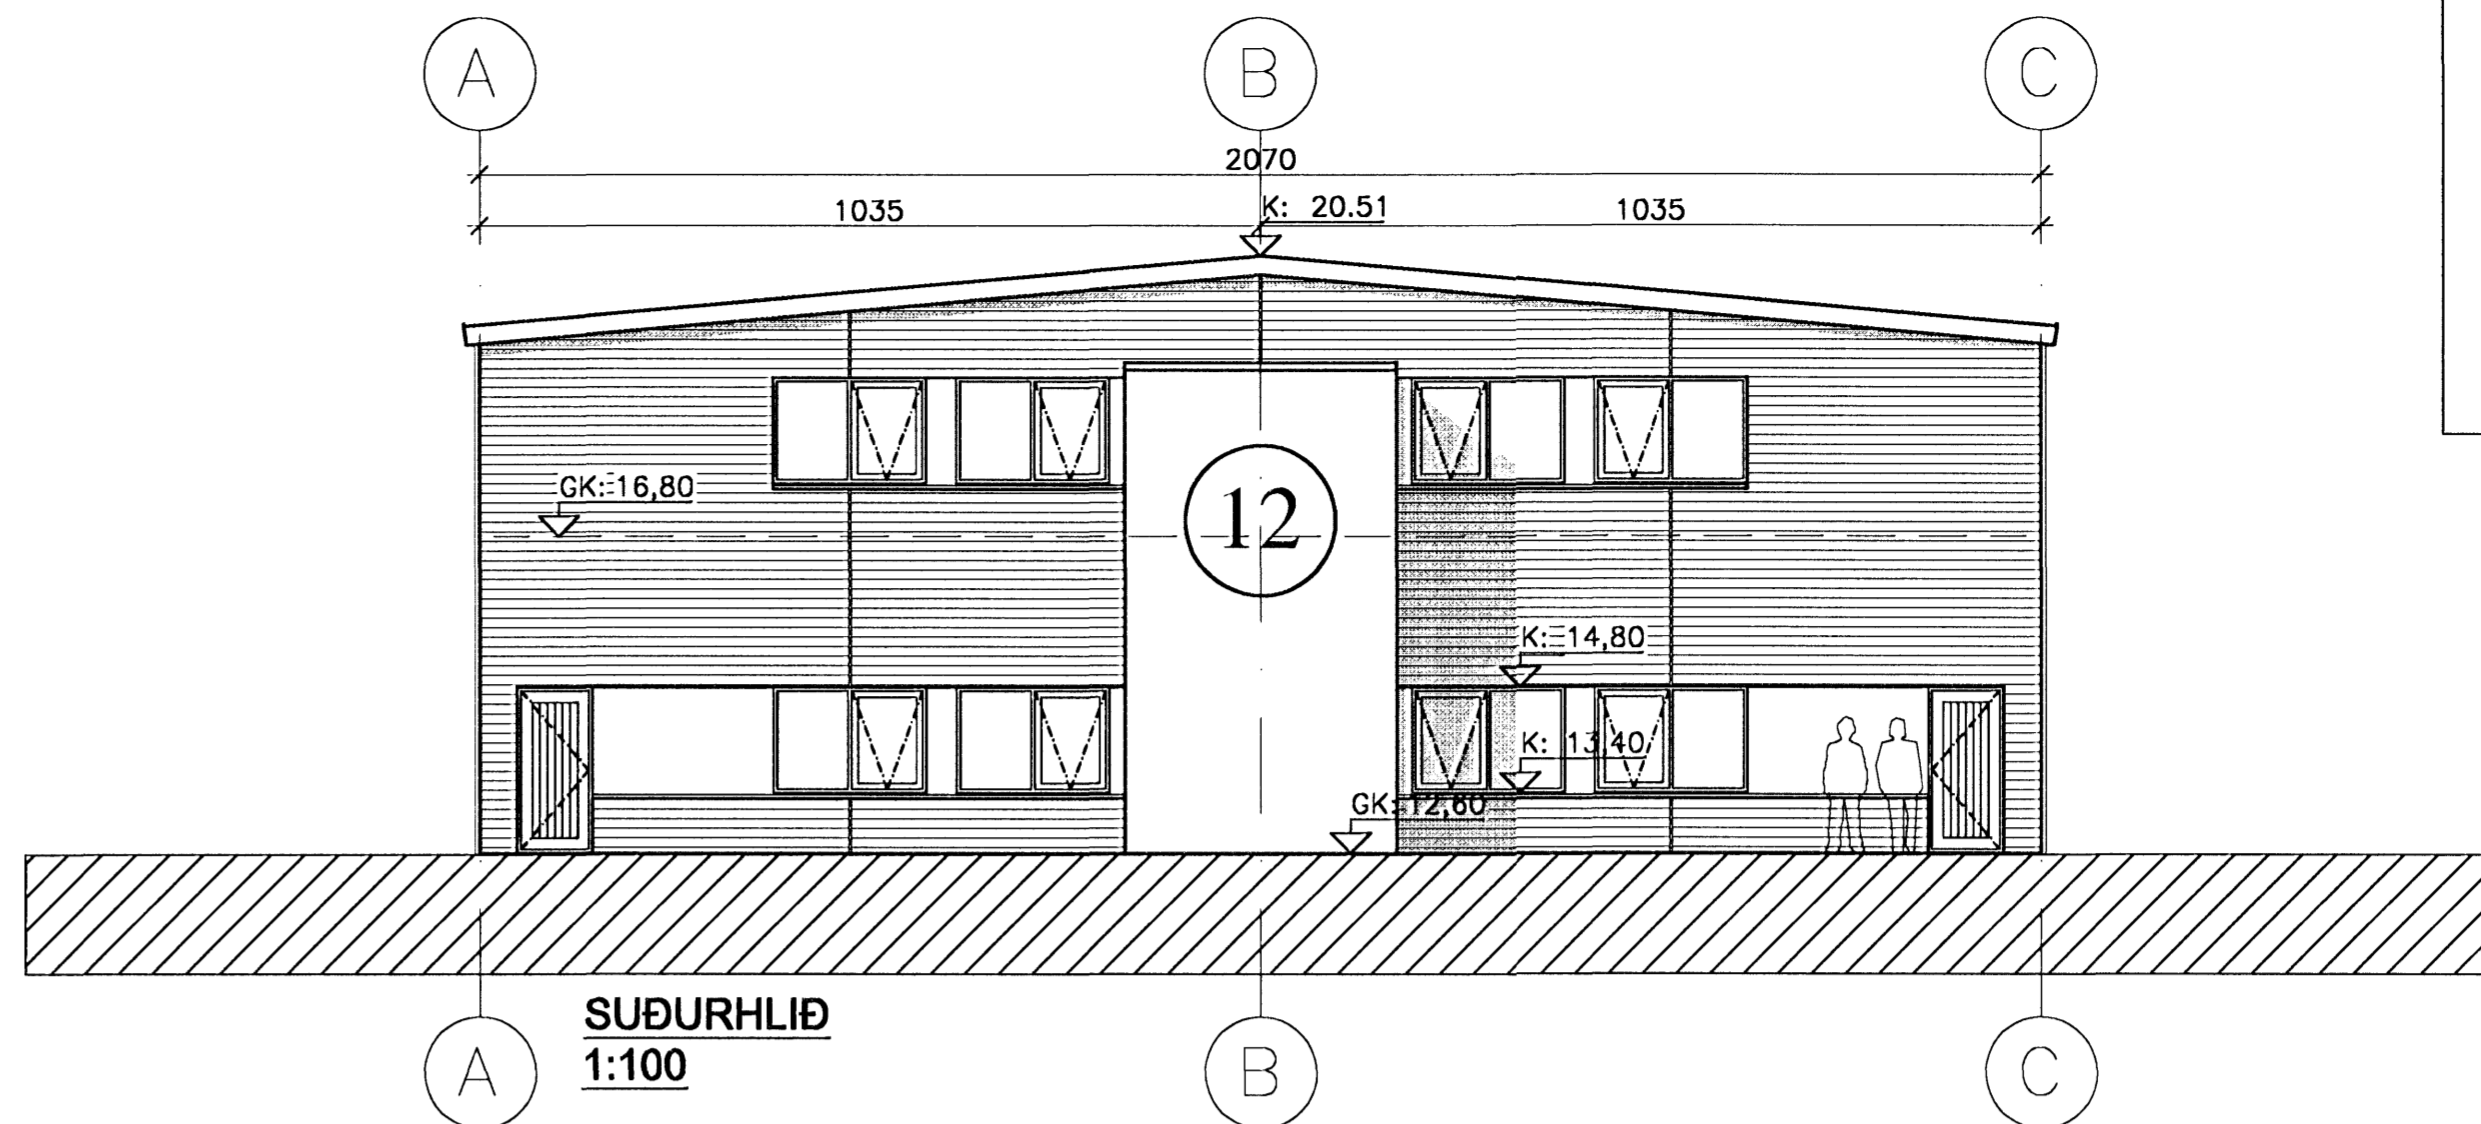
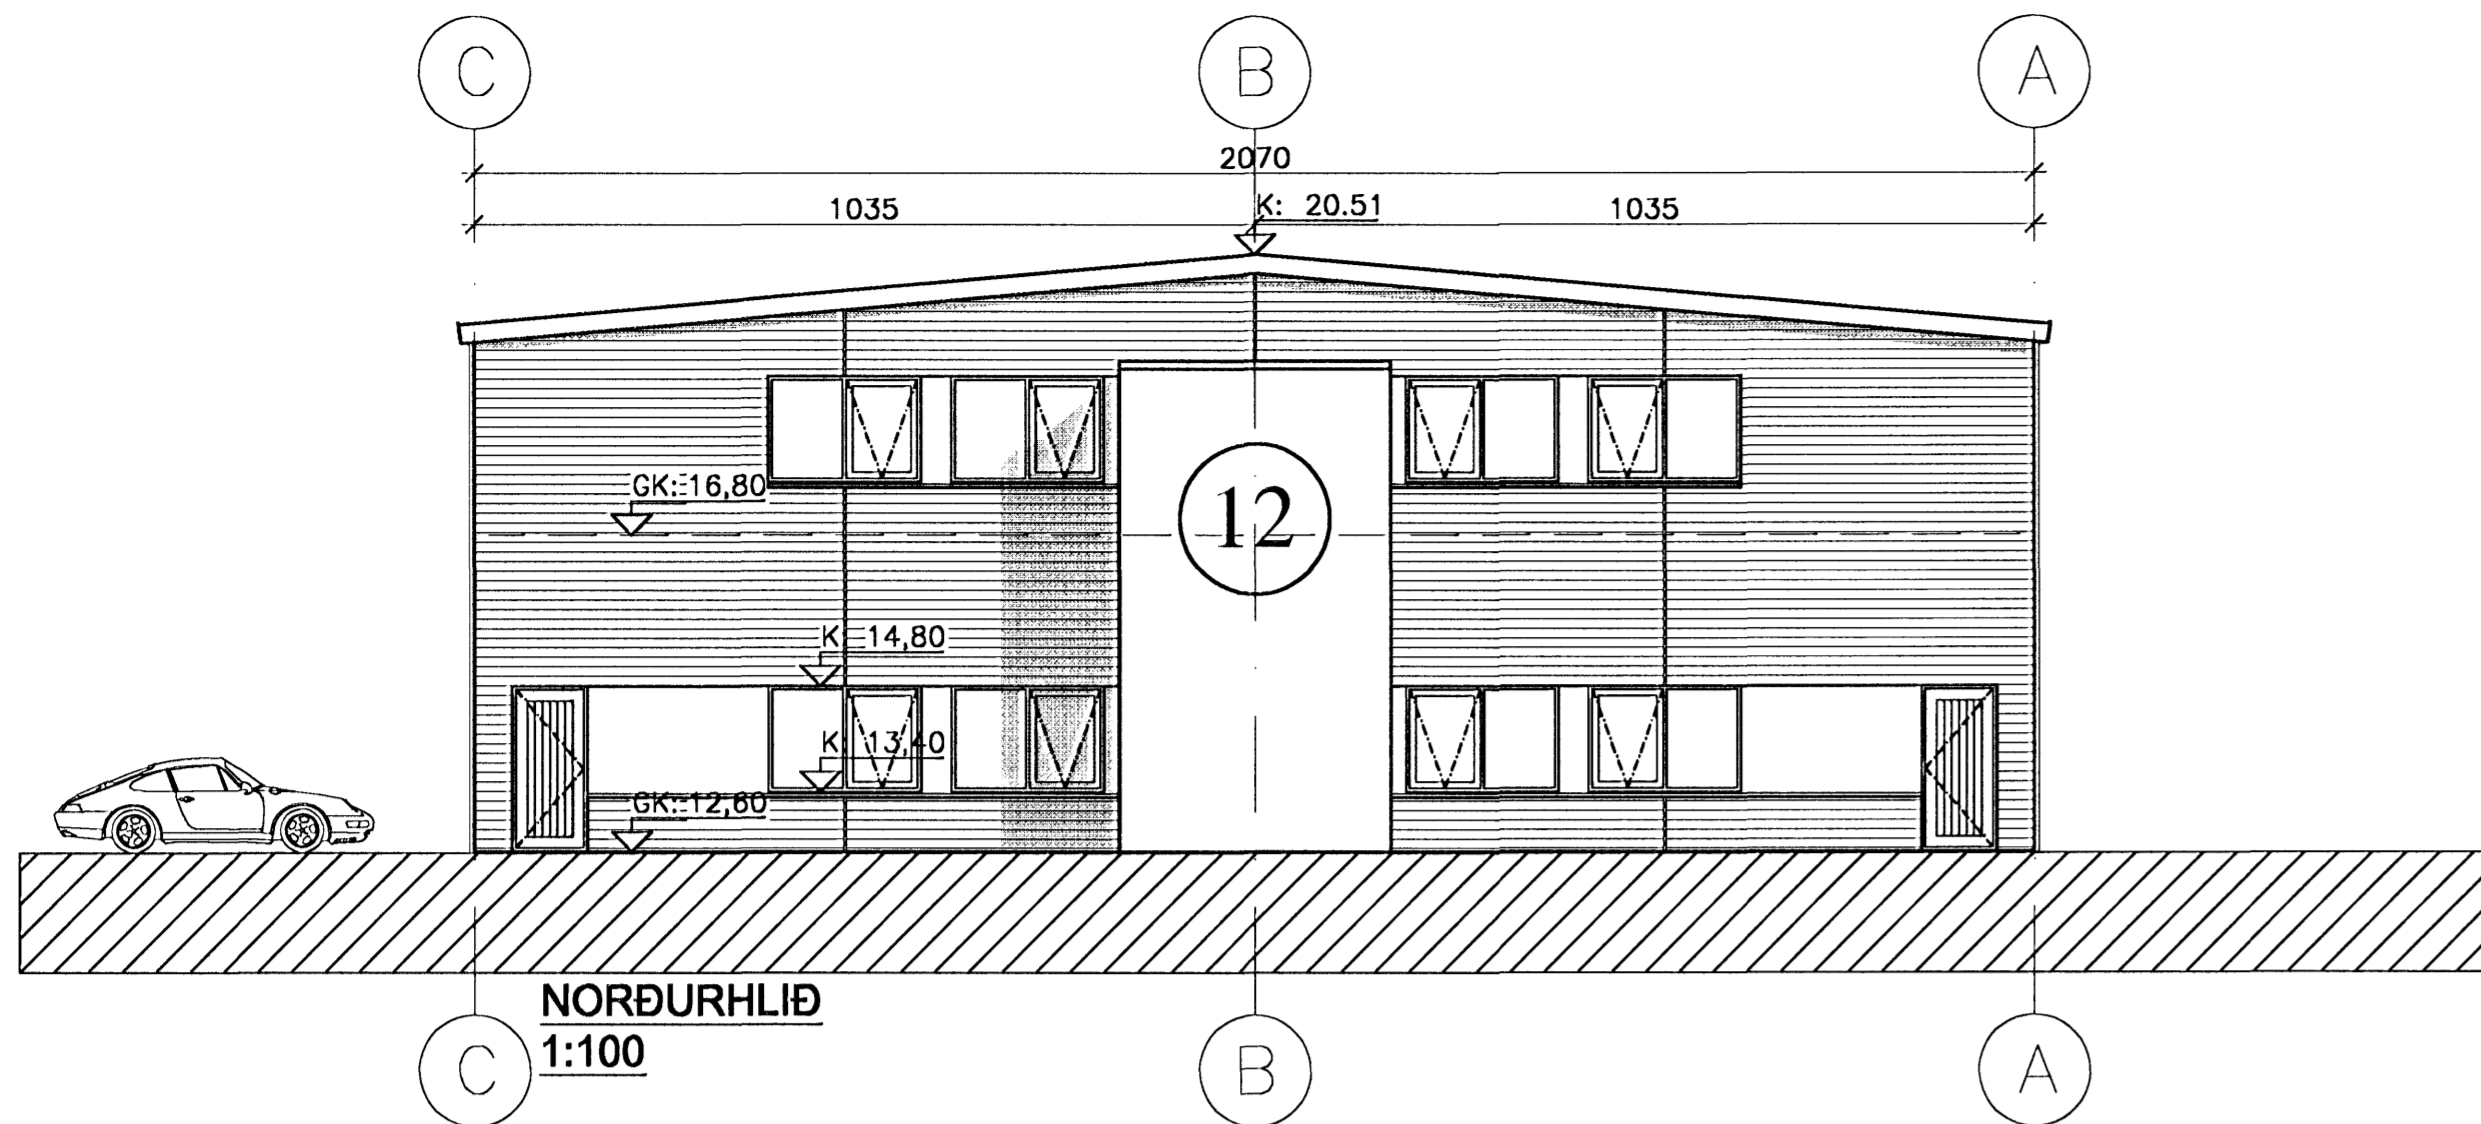
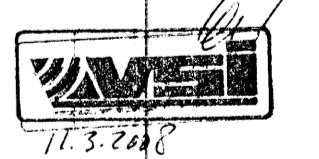


Samþykkt þann
 16 APR 2008
 Byggingatillitun / Þiðnarfróð
 F.h. Jón Sigurðsson

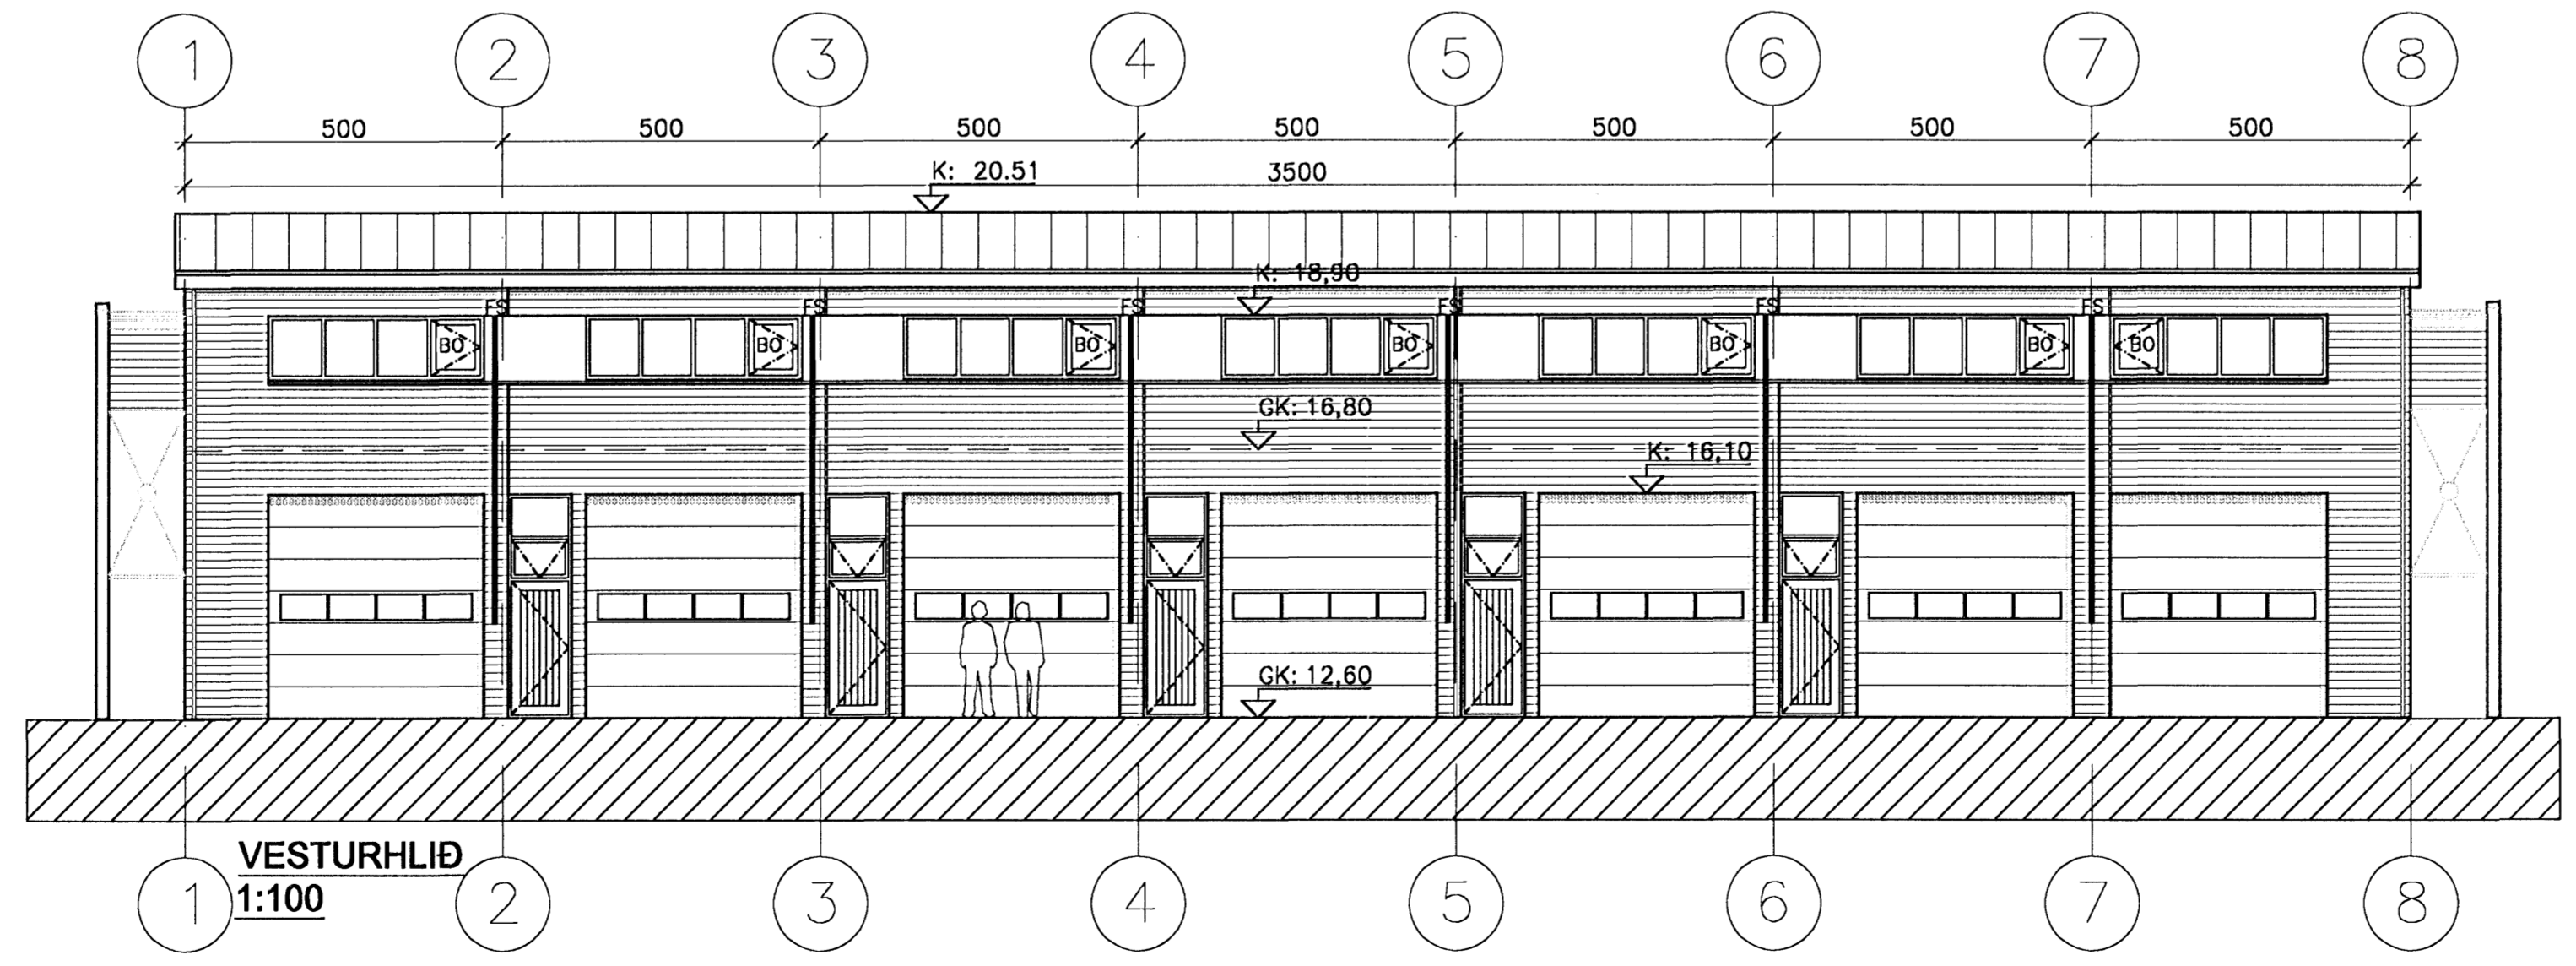

Úr Gildi

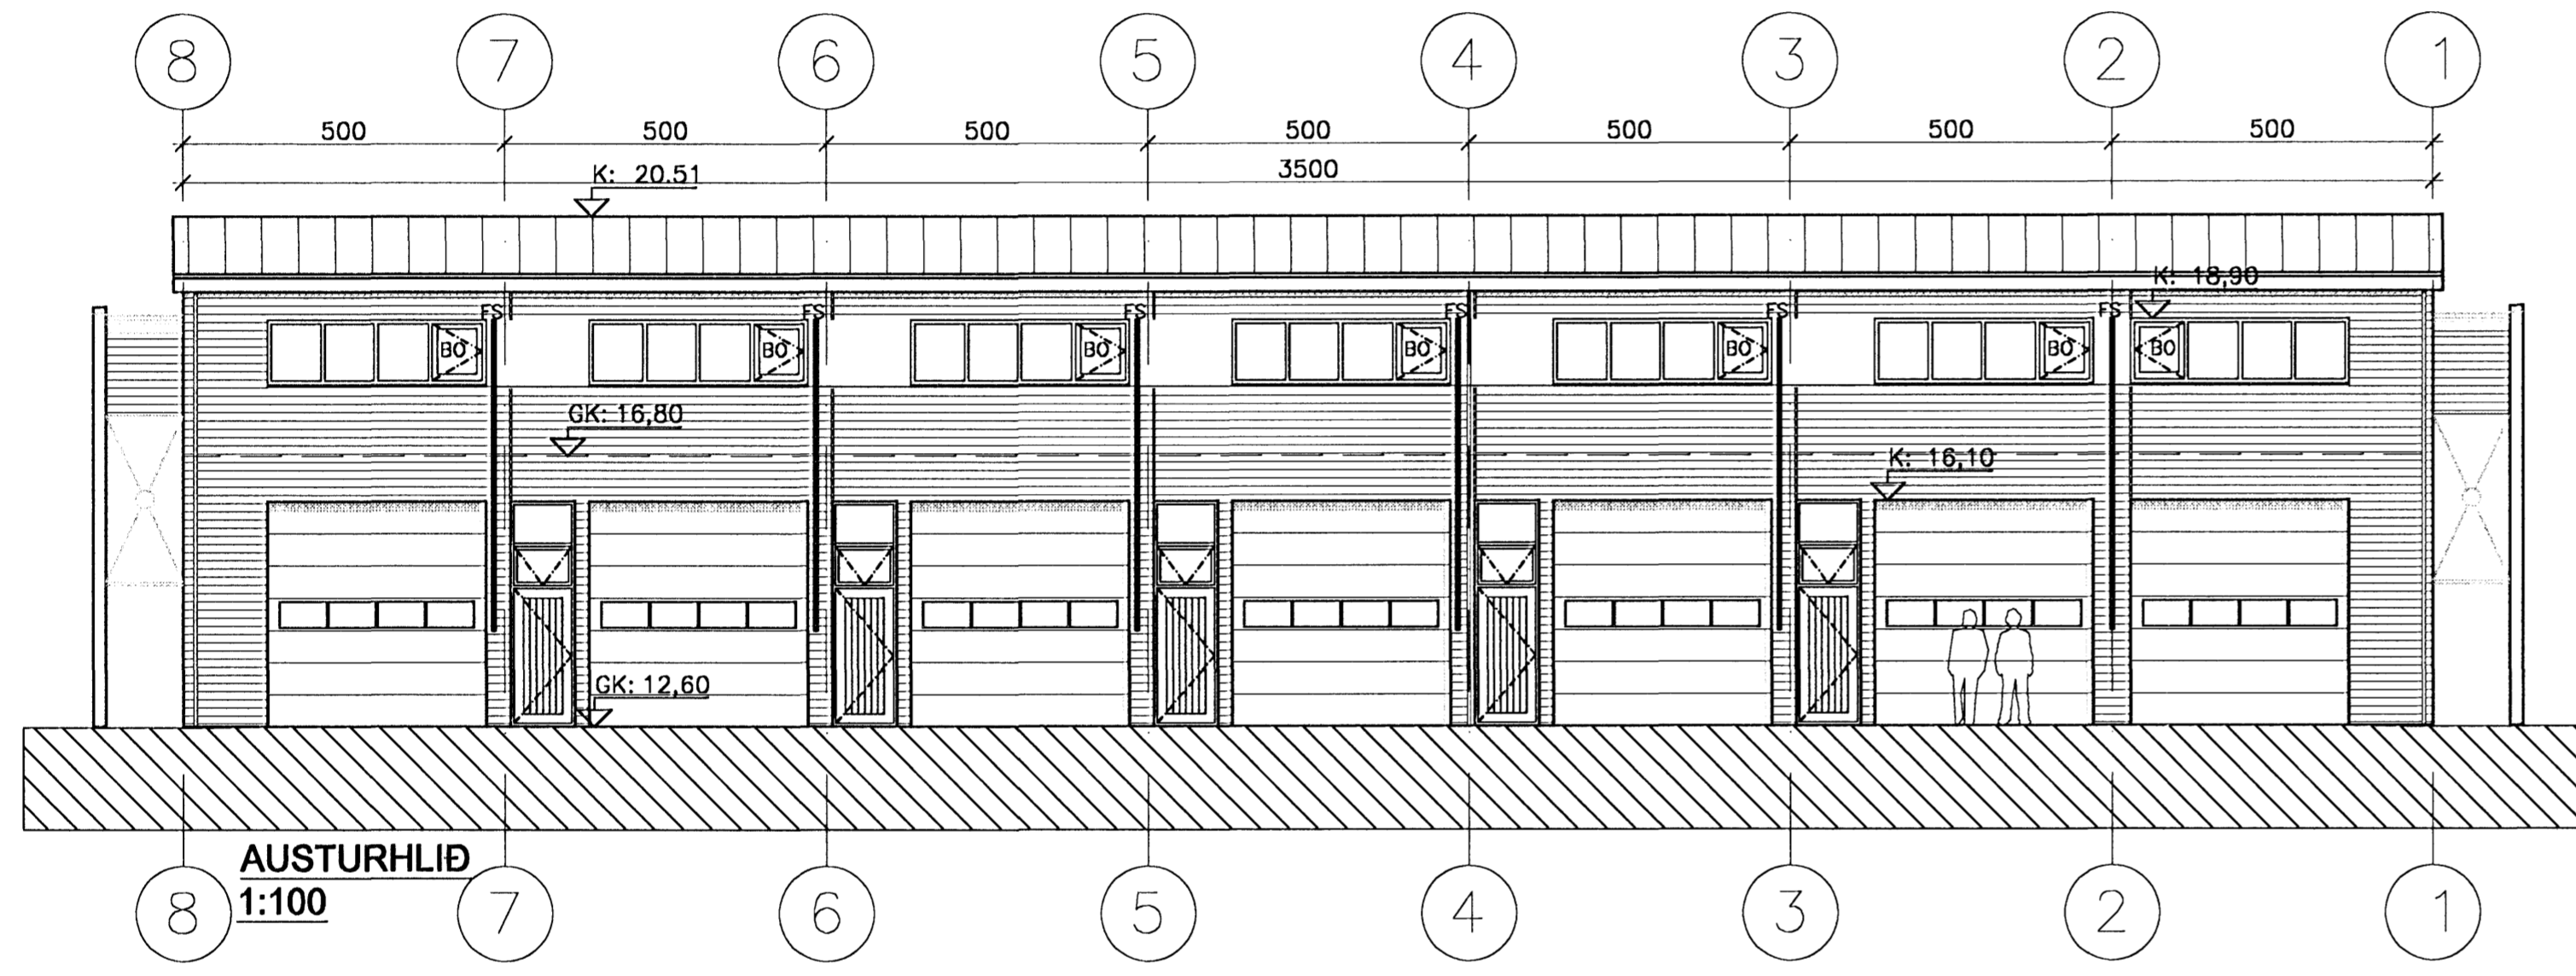

1: 10.03.08 Spjallun ríma: Sluggur á langhúsum Eneðar		DKK
Nr. Daga: Steinhella 12		
221, Hafnarfirði		
HEITI TEKINGAVAR: ÖTLITSMYNDIR		SKALI: 1:100
FRANNAÐ: DKK	TEKNAÐ: DKK	VERKNAÐ: 1.138
BREYTINGAR: 01	DAGI: 21.09.2007	TEKNAÐ: 06
SAMRÆTTI: <i>David Karlsson</i>		
TEIKNISTOFAN H.R. ehf Húsbýggingar og ráðgjöf Davíð Karl Karlsson Byggingafræðingur BFI Naftunarsími 110 Reykjavík		
SÍMI & FAX: 517 3640 GSM: 694 3029 E-MAIL: dkk@hsemat.is KT: 231256-0539		