
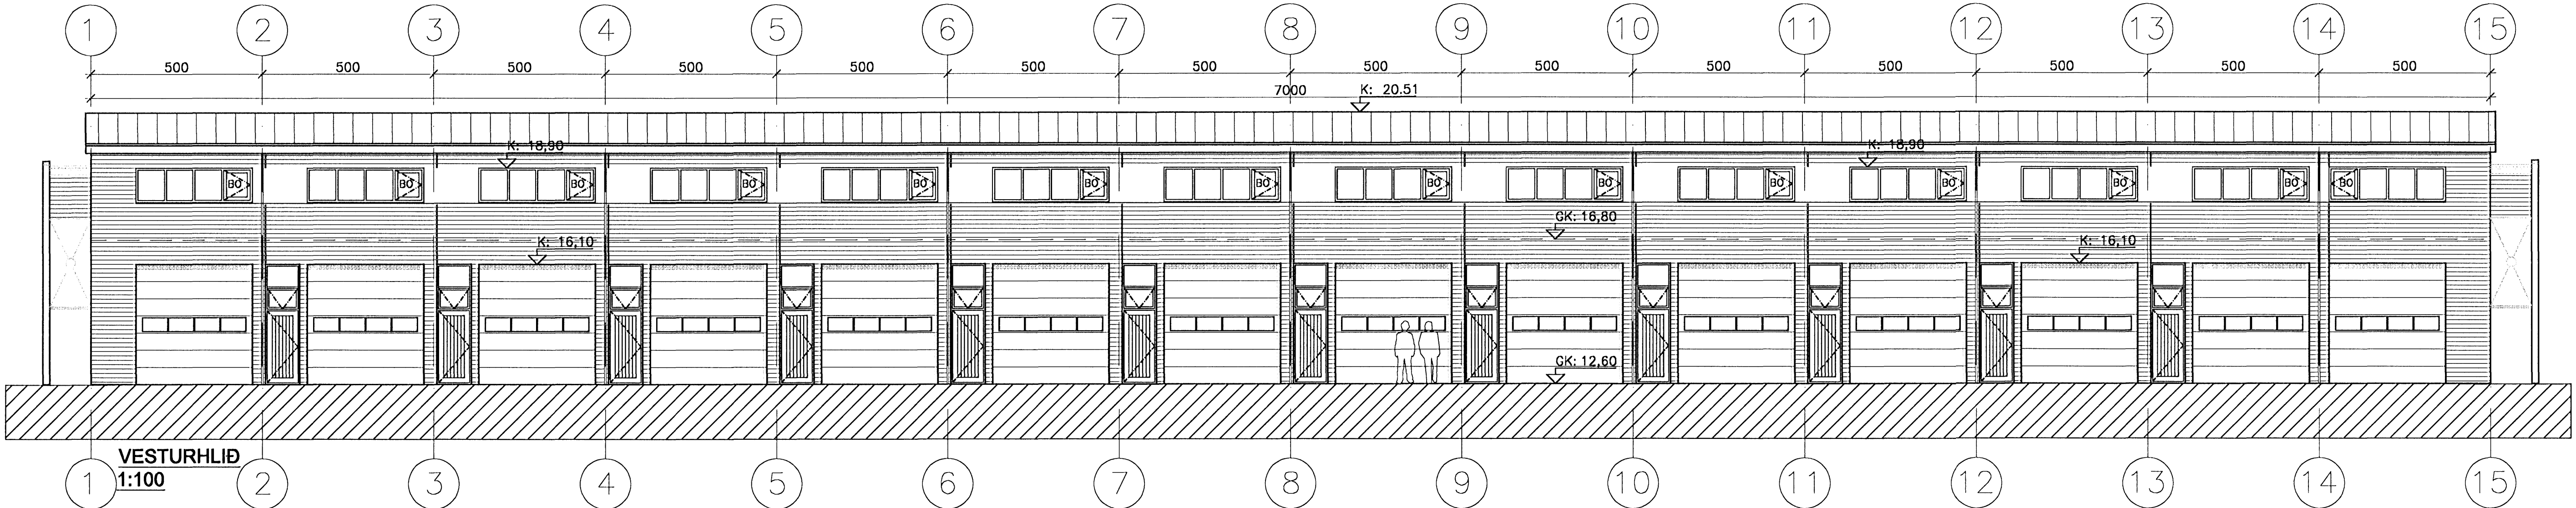
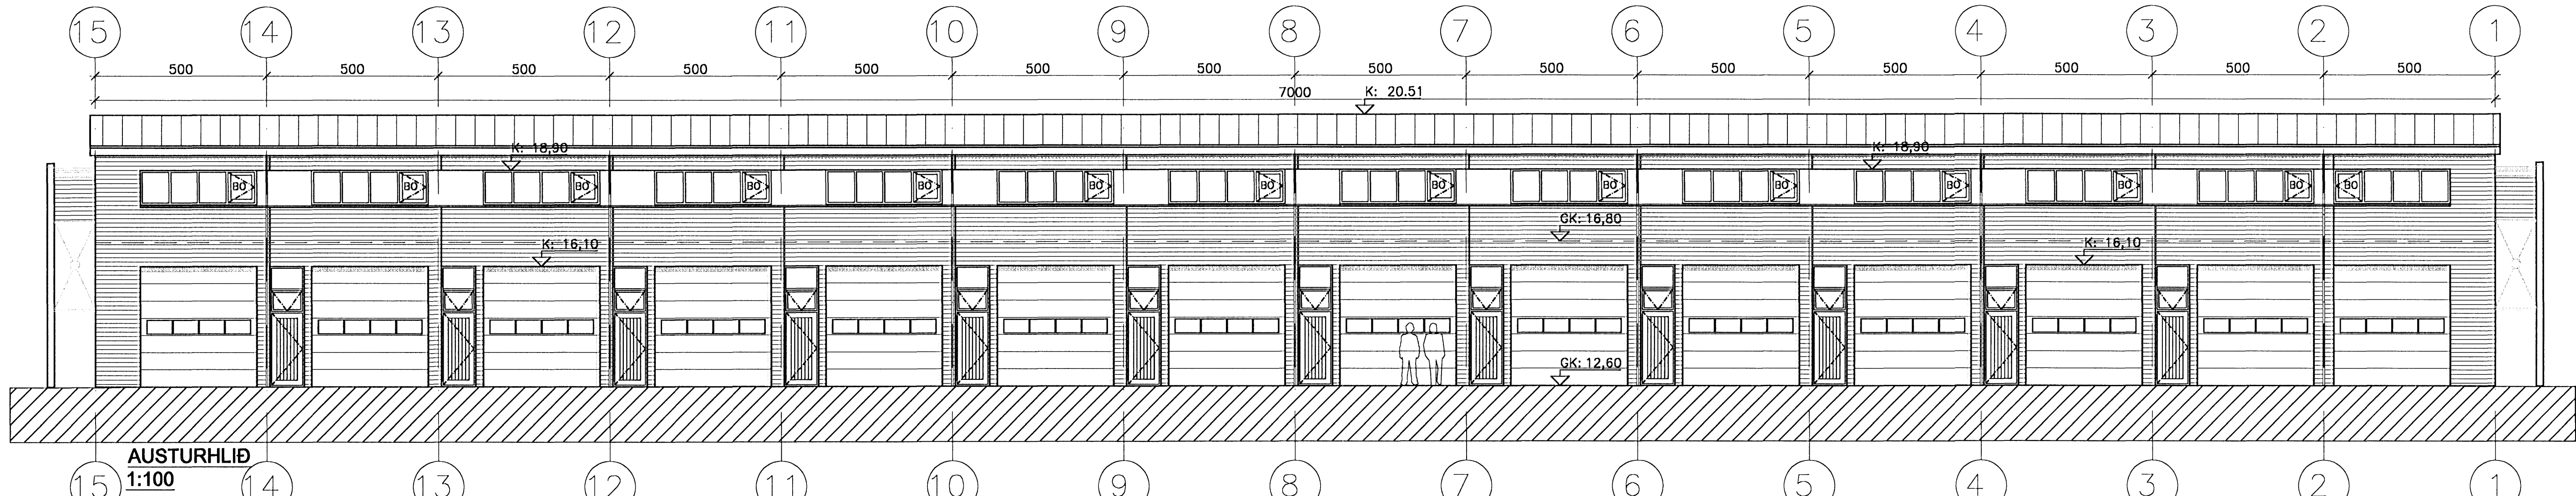
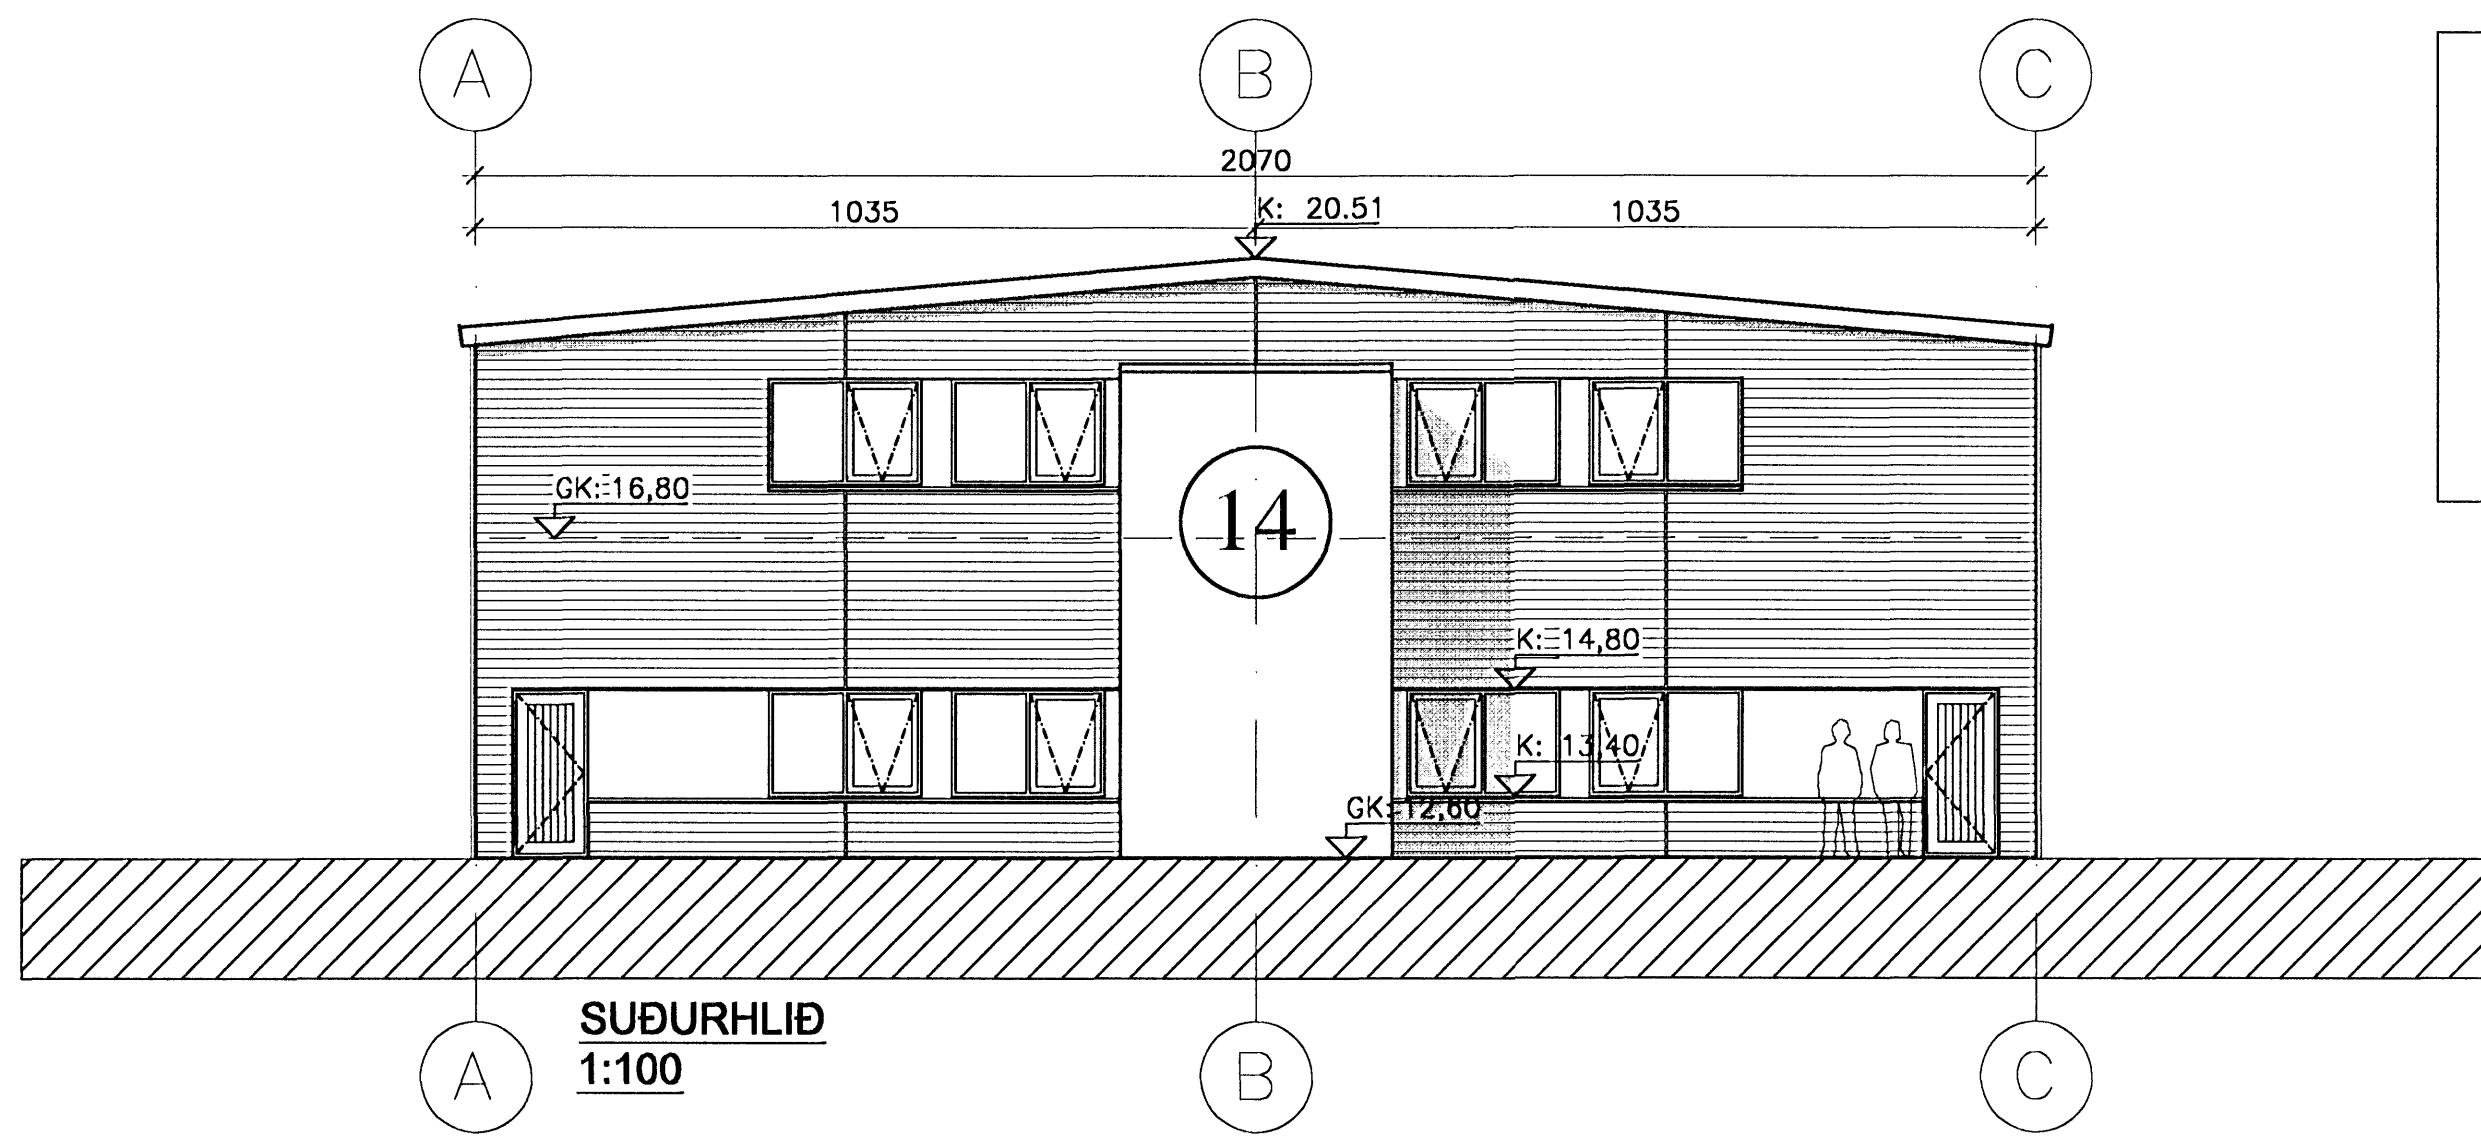


Samþykkt þann
16 APR 2008
Byggingafræðingur / Vafnarfróði
F.H. Jón Sigurðsson

Úr Gildi

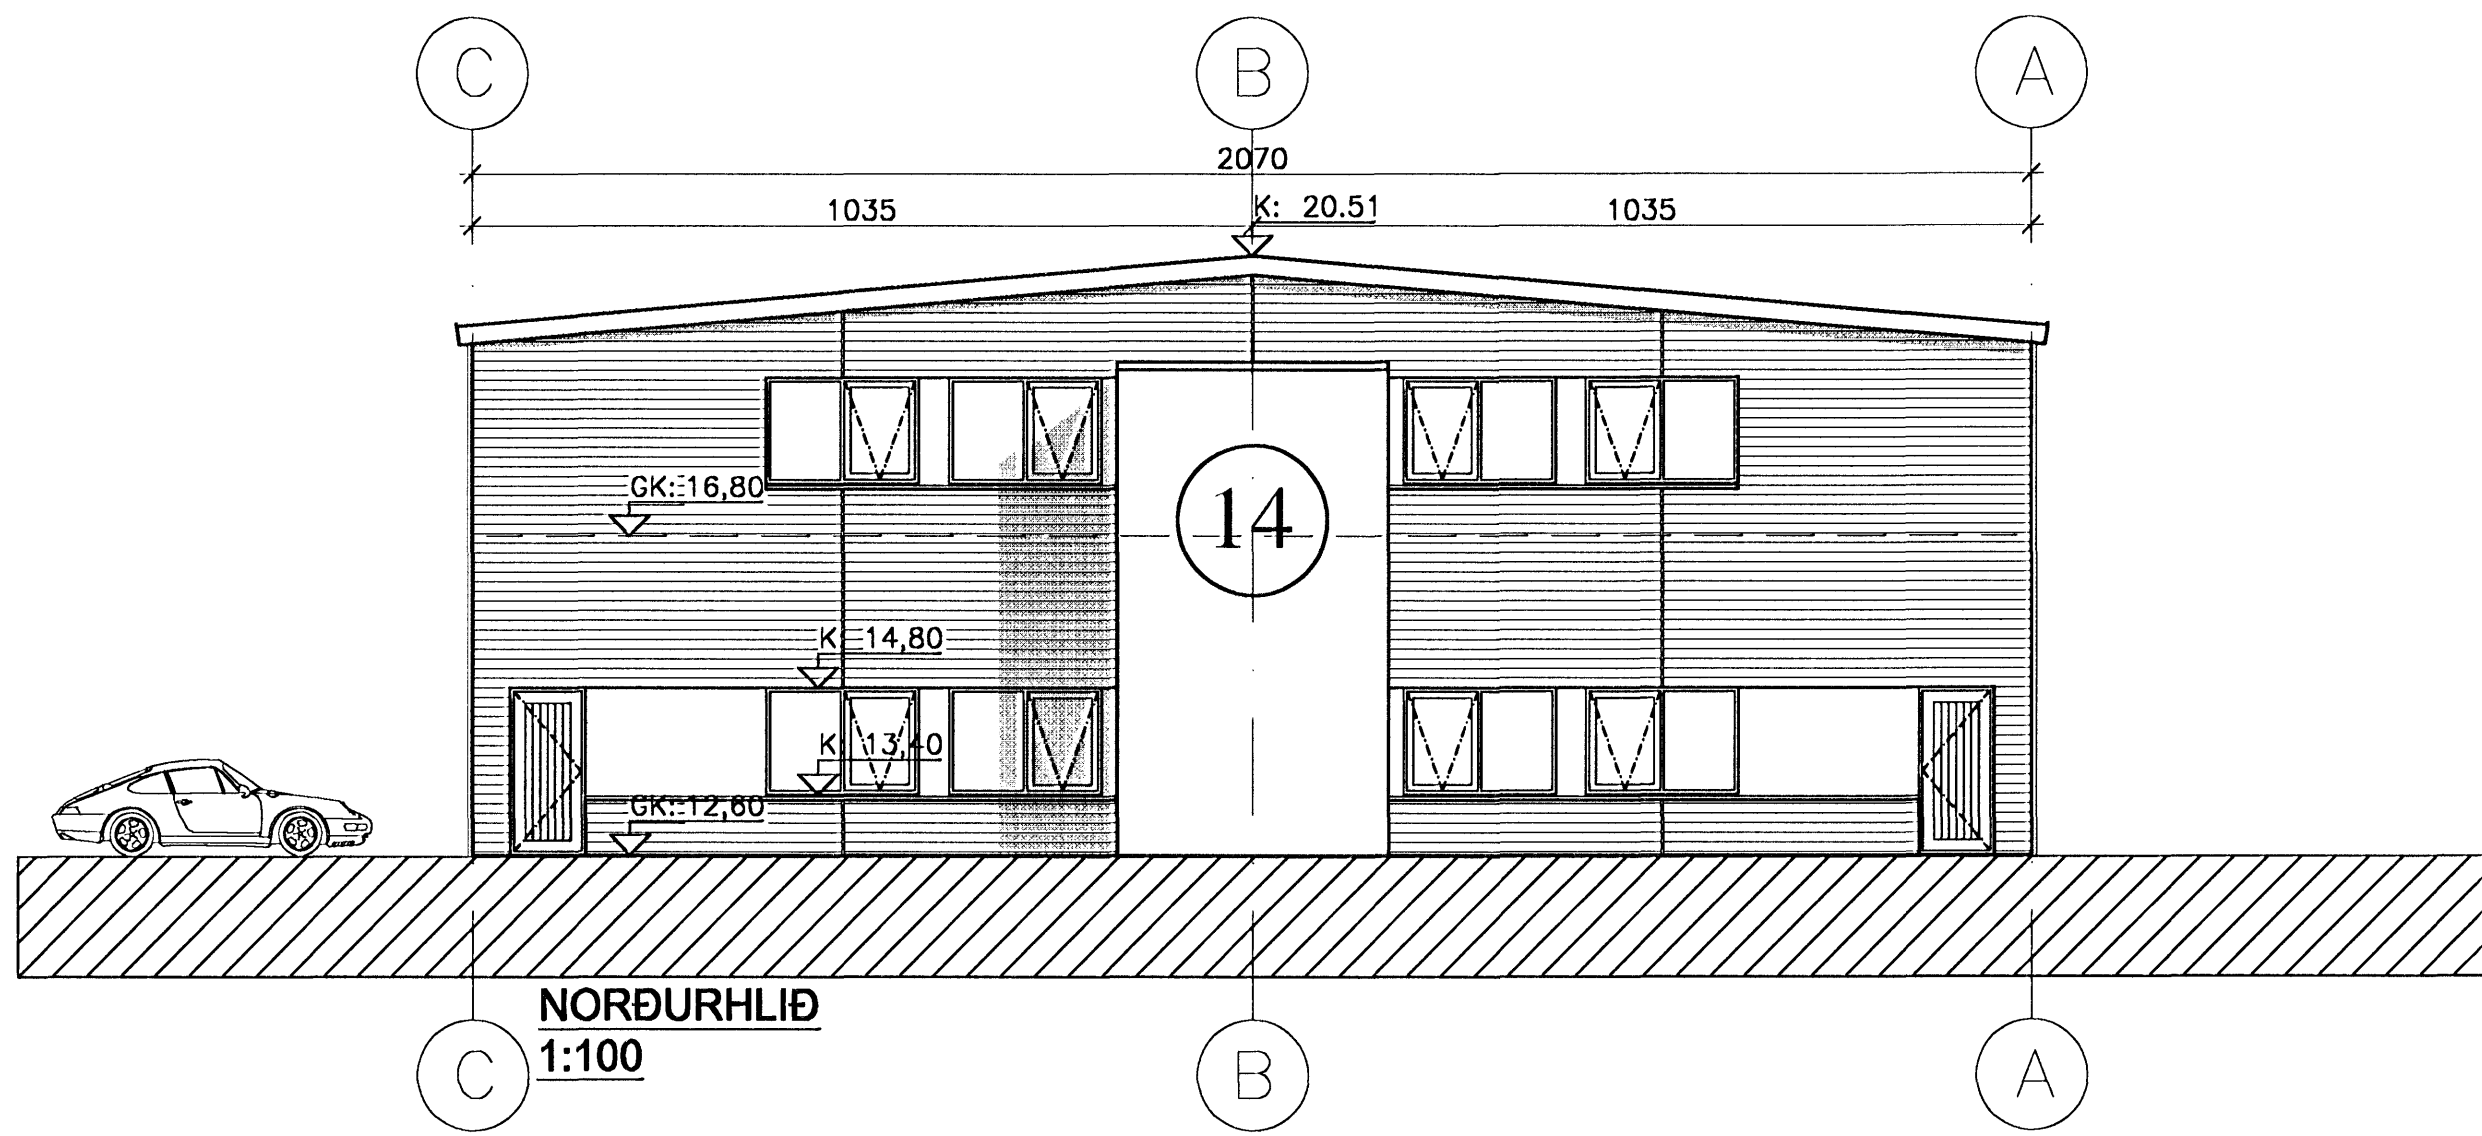

1. 10.03.08 Spjallur yfir Nr. Daga 11.03.08		Guggur & langlíðum eðnaðar		DKK
Steinhella 14				
221, Hafnarfirði				
HEITI TEIKNINGAR ÓTLITSMYNDRIR				SKALA 1:100
MAÐAF. DKK	TEIKNAR DKK	VERNA 1.097	BREYTINGAR 01	SKAÐ. 15.01.2007
SAMPRÖKT <i>David Þorbjörn</i>				TEIKN. NR. 06
TEIKNISTOFAN H.R. ehf Húsbýggingar og ráðgjöf Davíð Karl Karlsson Byggingafræðingur BFI Nálfarás 2, 110 Reykjavík				SÍMI 587 8111 FAX 587 8111 E-MAIL dkk@hrnet.is KT 2912582539