
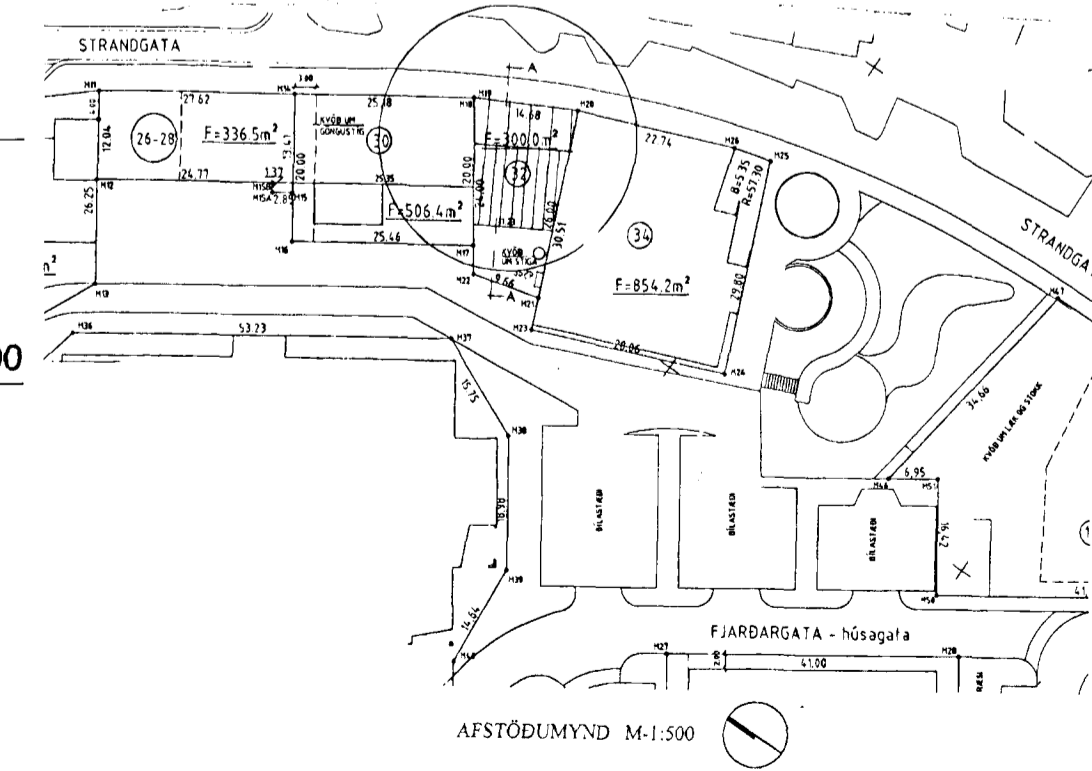
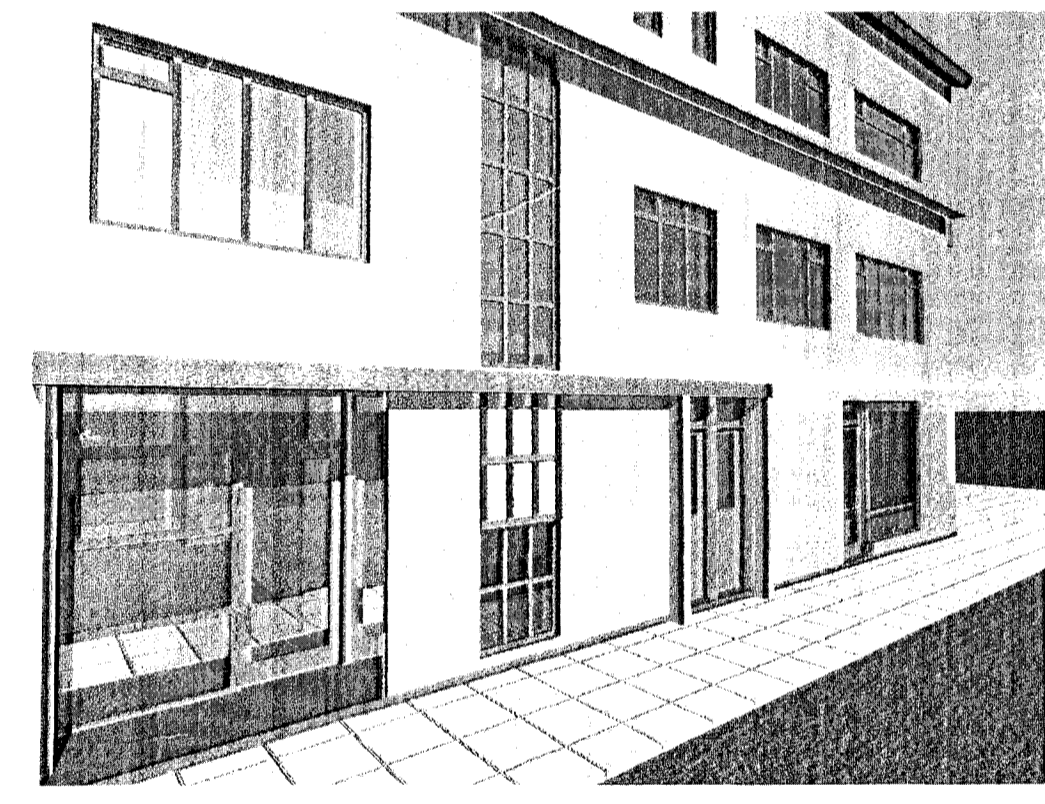
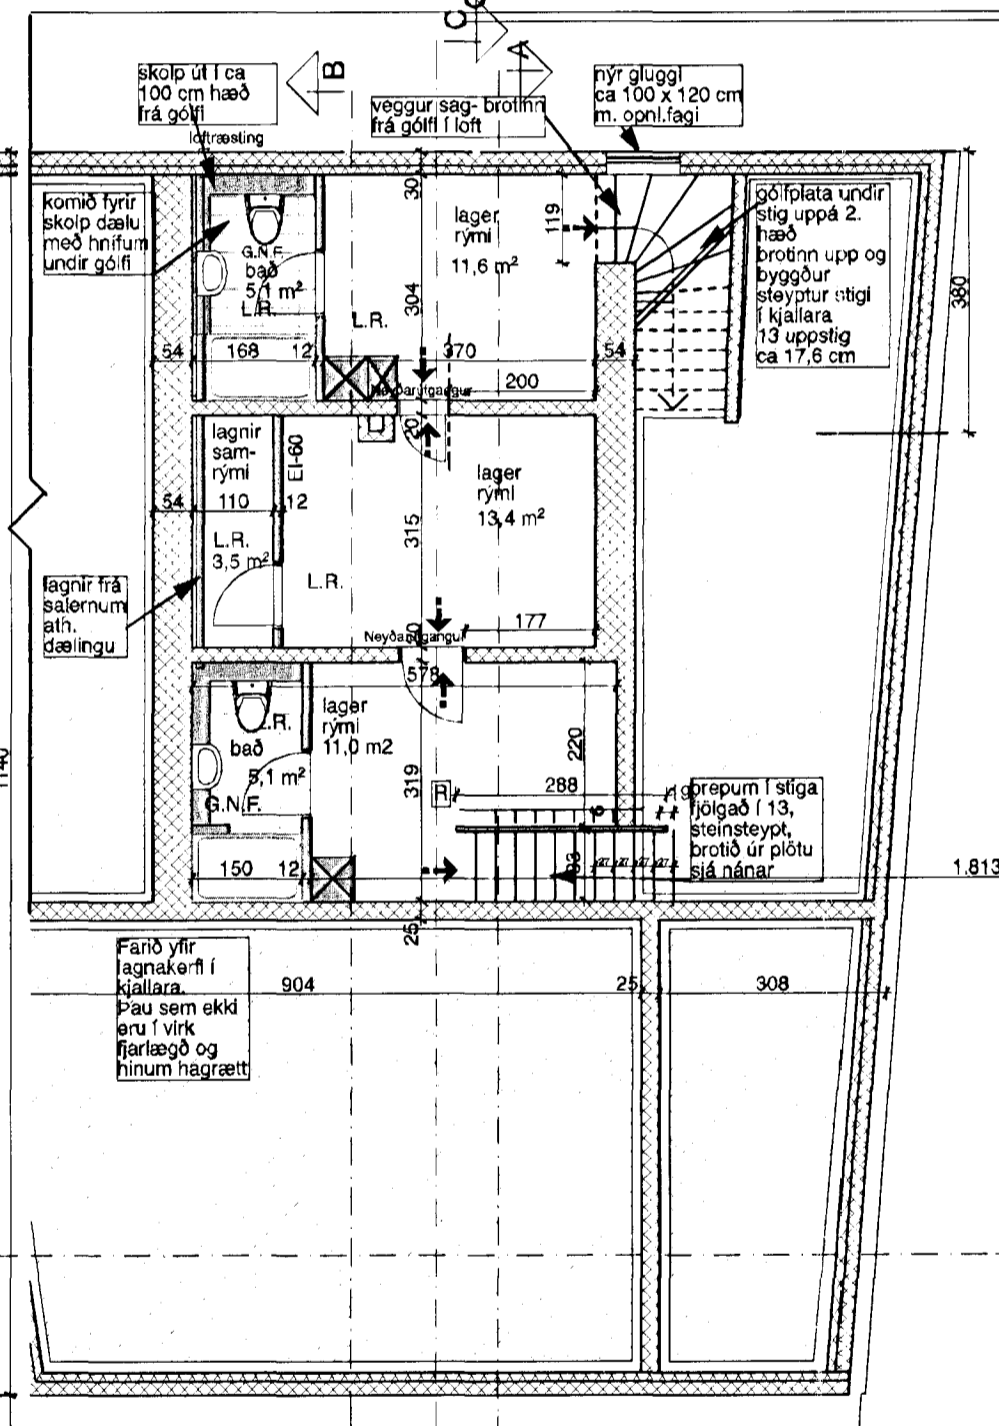
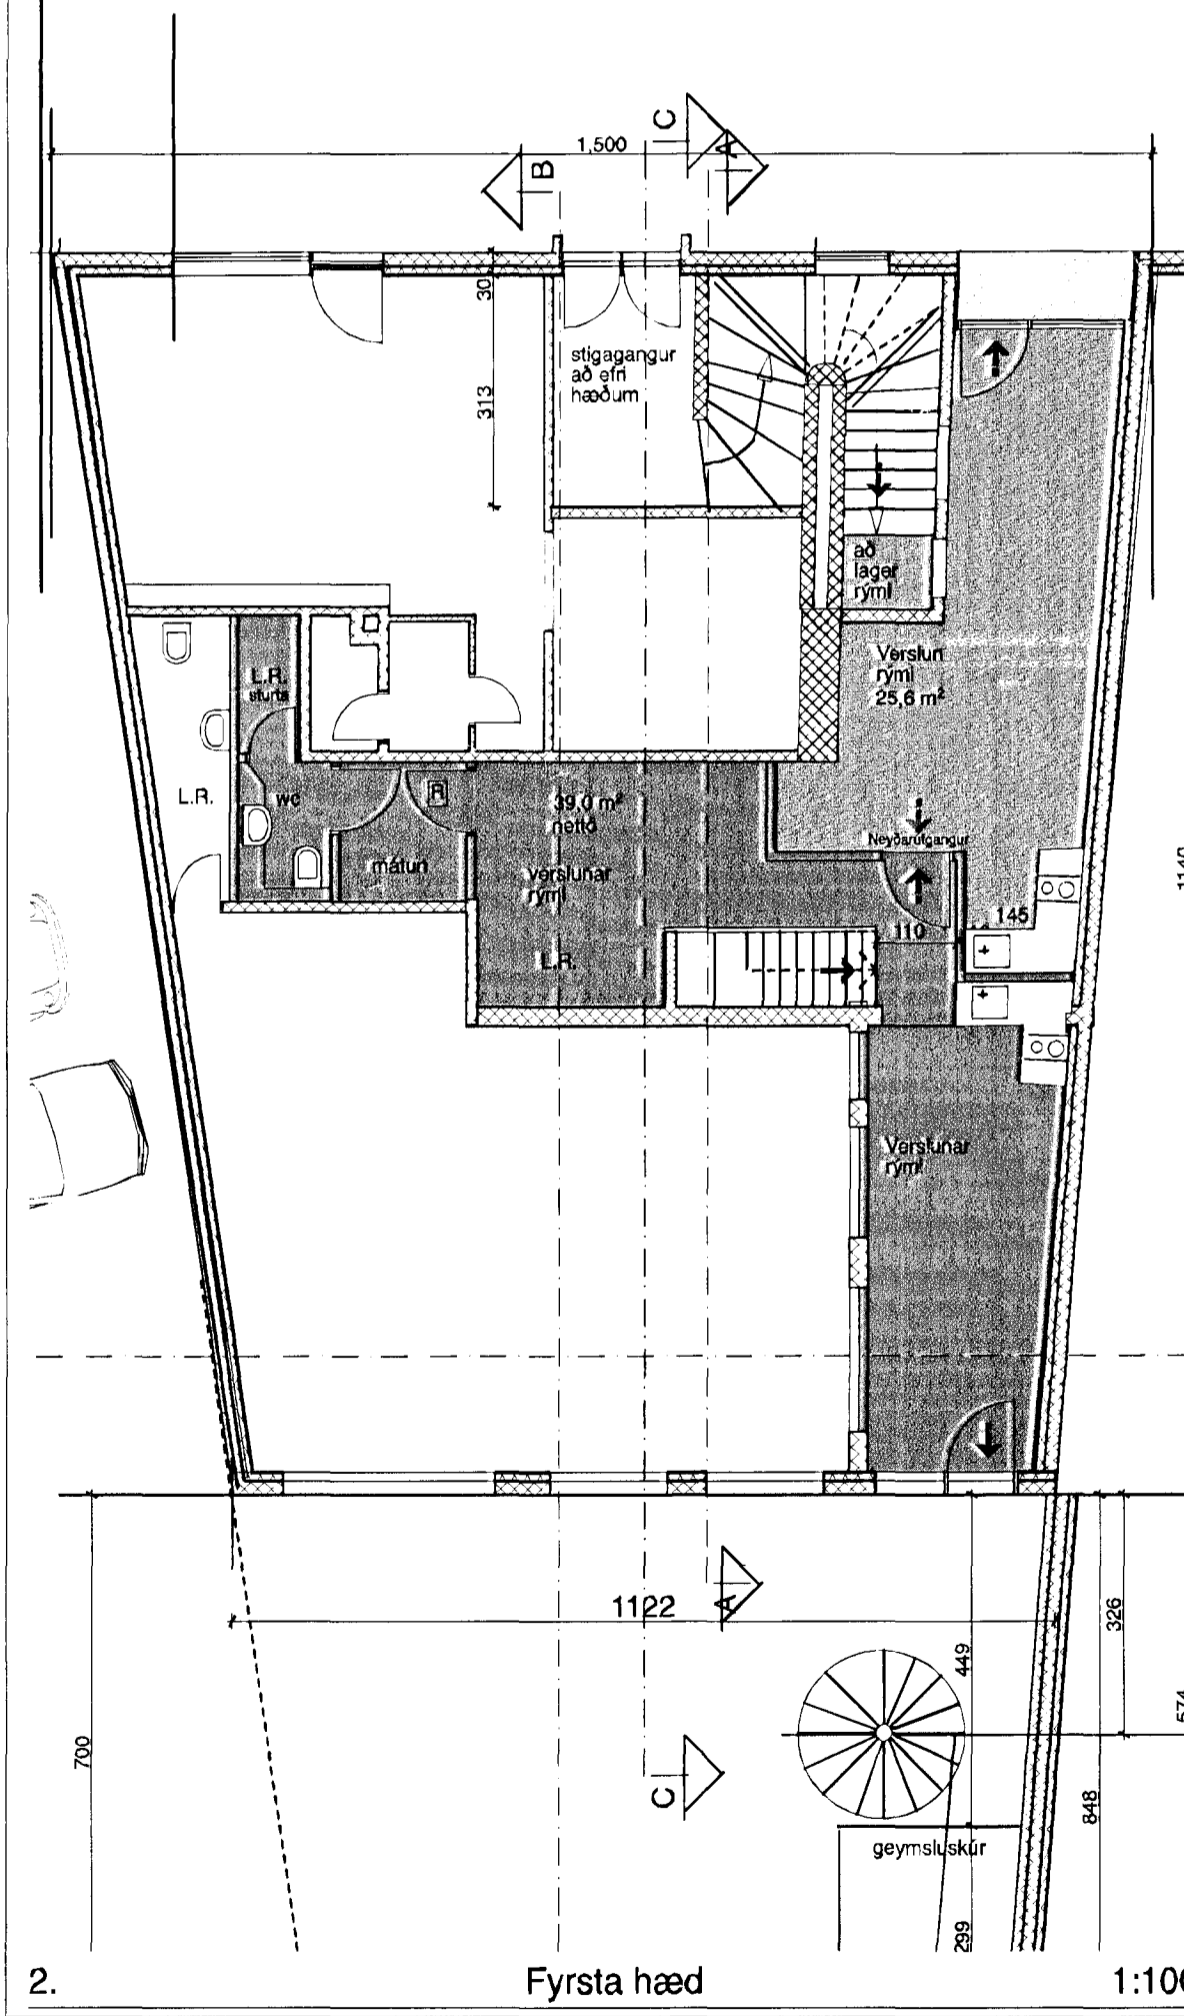
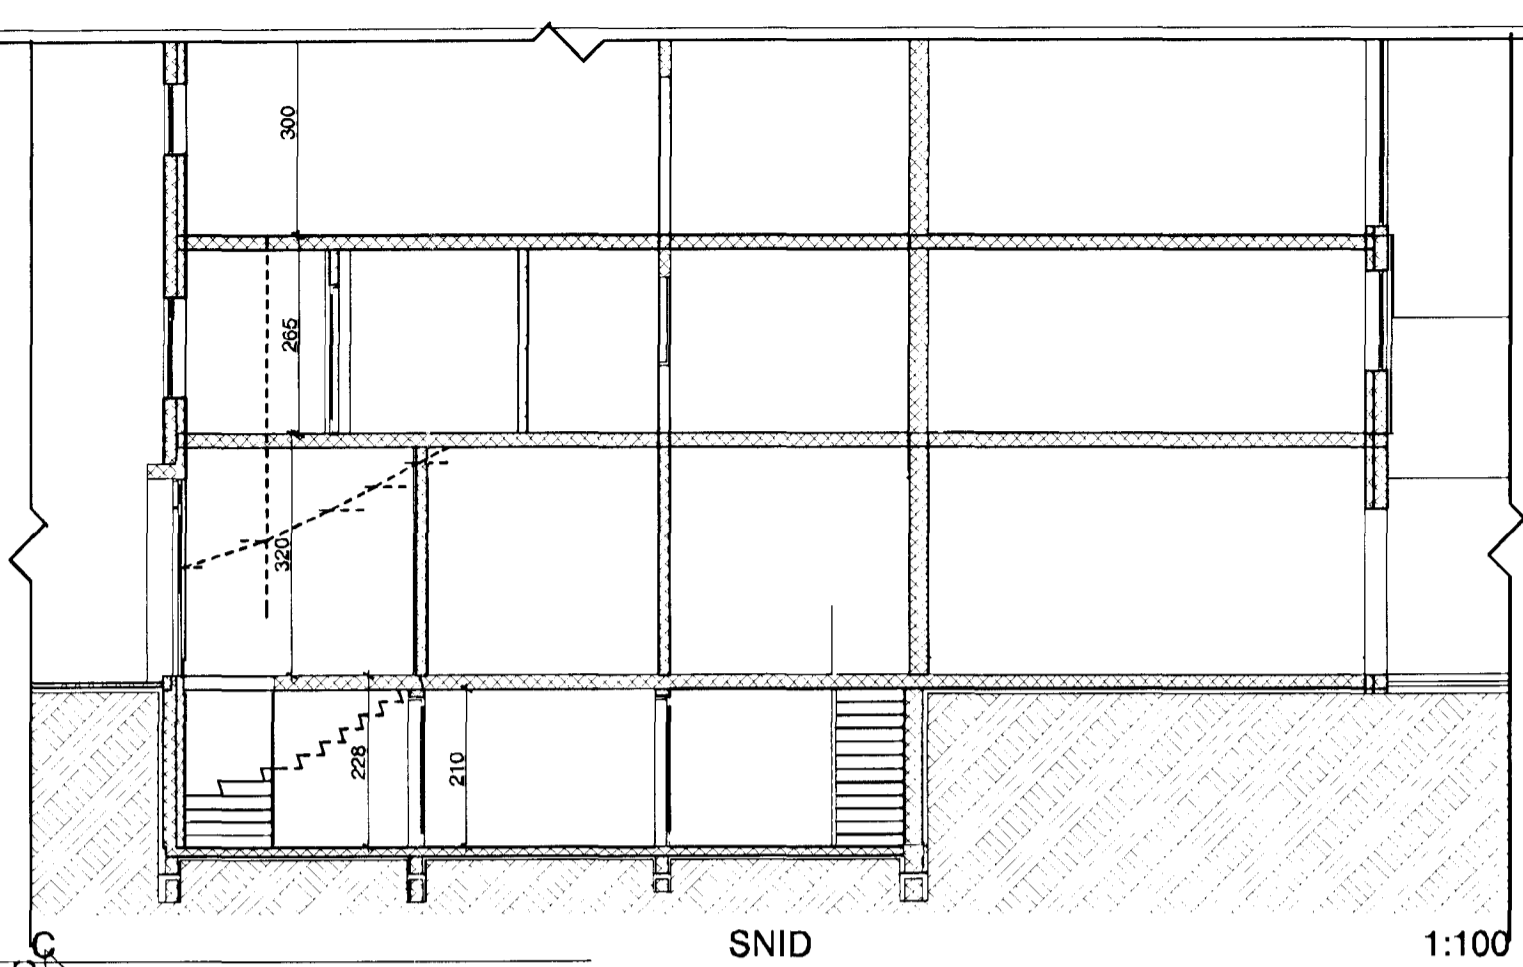


Sampykkt þann
18 APR. 2013
Byggingafultrúinn í Hafnarfirði
F.h. Brynjar Rafn Ólafsson

SKÝRINGAR

Húsið er steinsteypt, 3 hæðir og ris ásamt kjallar sem markar upphaflegt hús sem var byggt um 1922 ein hæð og ris og hýsti m.a. bakarí, brugghús o.fl.
Síðan hefur verið byggt við það á þrjá vegu og hæðir ofaná að mestu um 1942, þá voru hönnuðir hússins þeir Gísli Halldórsson og Sigvaldi Thordarson. Þá var samkomusalur á efri hæð hússins og skrifstofur Alþýðuflokksins á götu hæð.

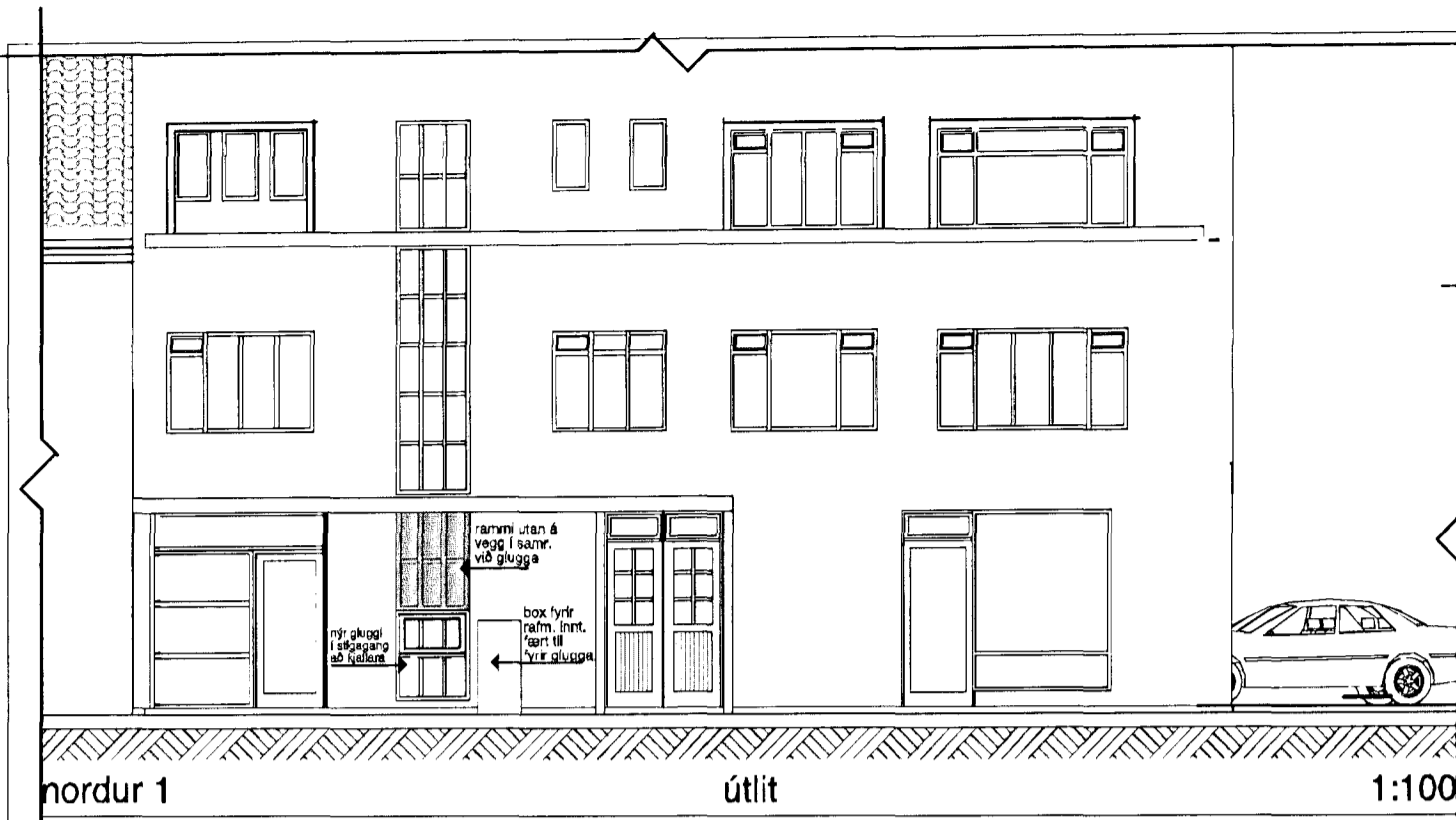

Sótt er um leyfi til að byggja glugga á norður hlið að Strandgötu, glugginn verður í sama stíl og í línu við glugga sem er í stígagang upp á efri hæðir. Glugginn gefur birtu í stiga sem sótt er um leyfi til að byggja niður í kjallara. Nýr gluggi er undir stiganum upp á 2. hæð og hæð hans markast af stiganum. Á milli glugga verður rammi úr timbri utan á veggnum í stíl við glugga.
Pallur yfir núverandi stigi í kjallara verður fjarlægður og stigin endurbyggður þannig að uppstig minnka í 17,6 cm. Í kjallara sem verður gerður upp er sótt um leyfi til að hafa lagerymi fyrir verslanir á 1. hæð.

Breytt 10. apríl 2013.
Nýtingu kjallarymis breytt

TRÉKNISTOFAN Verkefni
Strandgata 32 rými Halla rakara
Breytingar kjallara og nýr gluggi
á hlið að Strandgötu

KVARDI Heiti
Útlitsmynd, 3D-mynd, grunnmyndir
skýringar, afstöðumynd,

kvardi	verk. nr
dags. 5. mars. 2013.	dags br. 10. apríl 2013.
hönnun G. G.	teikn. nr
teikn G. G.	A-1

Hringbraut 17 220 Hafnarfirði
s. 555-2020 FAX 555-2021
Gísli G. Gunnarsson BFI kt. 020649-2409
kvardi@kvardi.is

Gísli Gunnarsson