



G1  
1 stk.  
Hornluggi með rennihurð

G2  
1 stk.

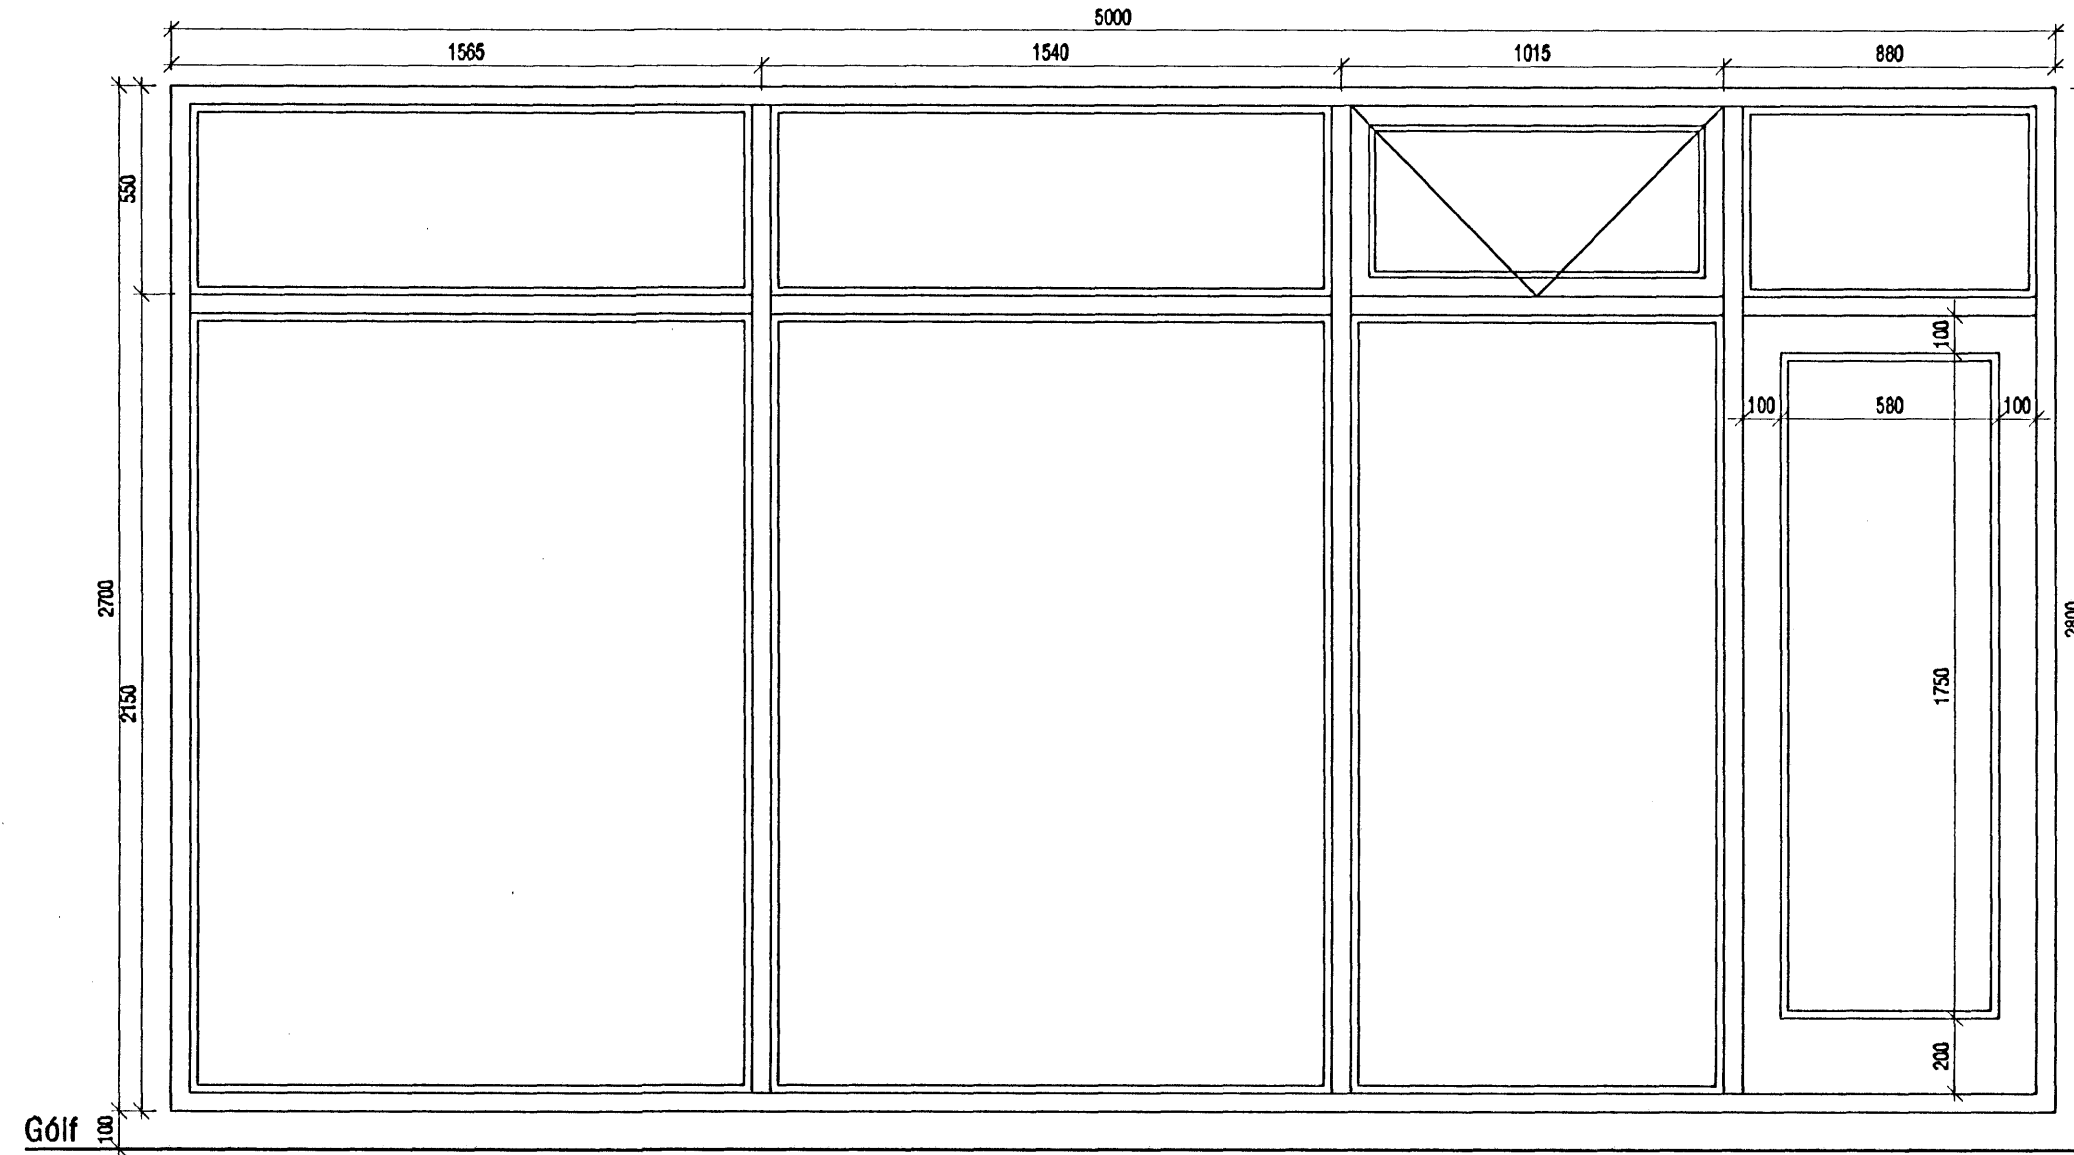

G3  
1 stk. með hurð  
Opnun hægri út

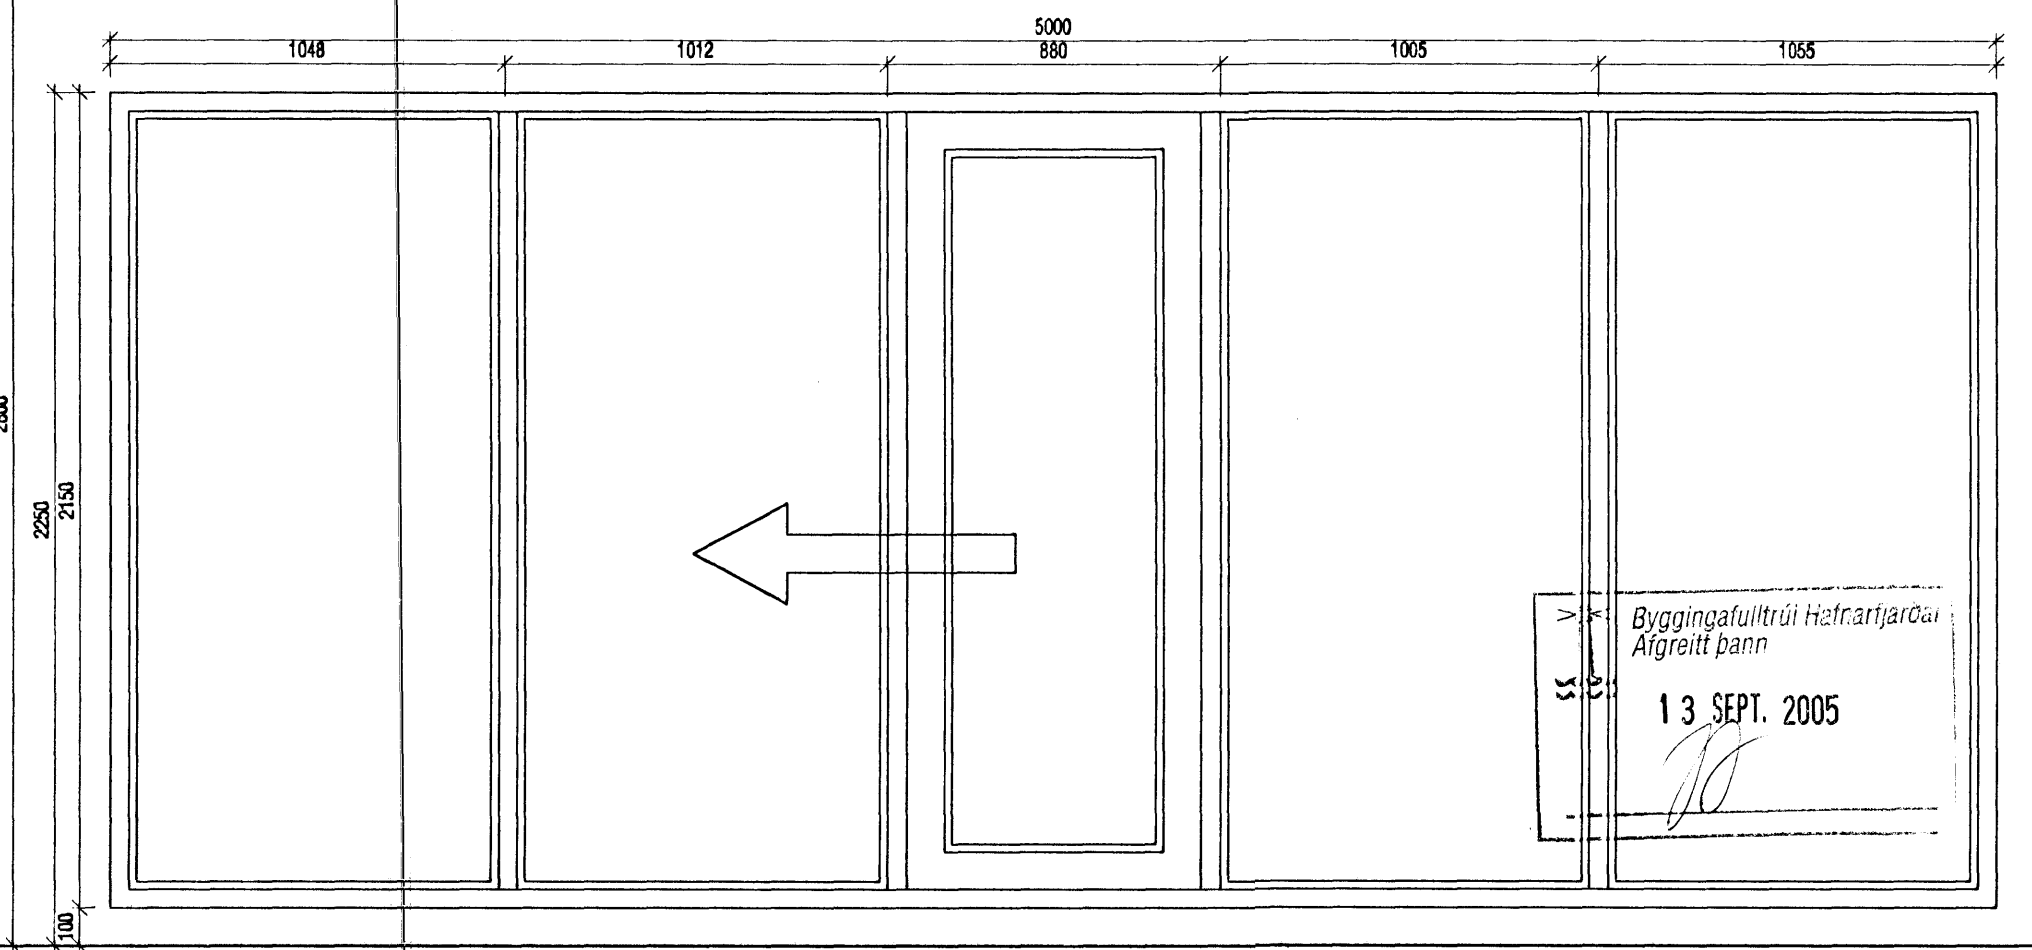

G4  
1 stk.  
Með rennihurð

**SKÝRINGAR:**

Glugga- og hurðakarmar aðrar en bílskúrhurð eru málsettir miðað við að þeir séu steypdir í mótin.

Bílskúrhurð er málsett miðað við að hún sé sett í eftir á. Utanmál á ramma er 30 mm (2x15) minna en gatmál. Mál takist á staðnum áður en smíði hefst.

Burðargeta glugga skal vera í samræmi við 128 gr. Byggingarreglugerðar, það er að segja hámarks svígnun sé minni en L/300 þó aldrei meiri en 8 mm. Mesti vindþrýstingur á glugga er qv x 1,0 og mesta sog á glugga er qv x 1,1. Grunnildri vindálags qv er uppgið á teikningu B-01.

Byggingafultrúi Hafnarfjarða  
Afgreitt þann  
13. SEPT. 2005

<b>VEKTOR</b> -hönnun og ráðgjöf - Nýbýlavegi 6, 200 Kópavogi.		Ríkhárdur Oddsson byggingafræðingur hl. 270281-5159 sími: 554-6650 fax: 554-6669.	<b>FLÉTTUVELLIR 51, HAFNARFIRÐI</b> <b>GLUGGATEIKNING</b>
Teikn. nr. _____ Samþykkt _____	Tilvísun á teikningu _____ Br. _____ Dags. _____	Hannað Jón H. Hlíðversson Teiknað SM	Dagssetning 08.09.05
Verk nr. A-05-07-24		Mælikvarði 1:20/1:5	Teikn. nr. S-04