


Teikn nr. (99) 3.09
Deili (32)5.01

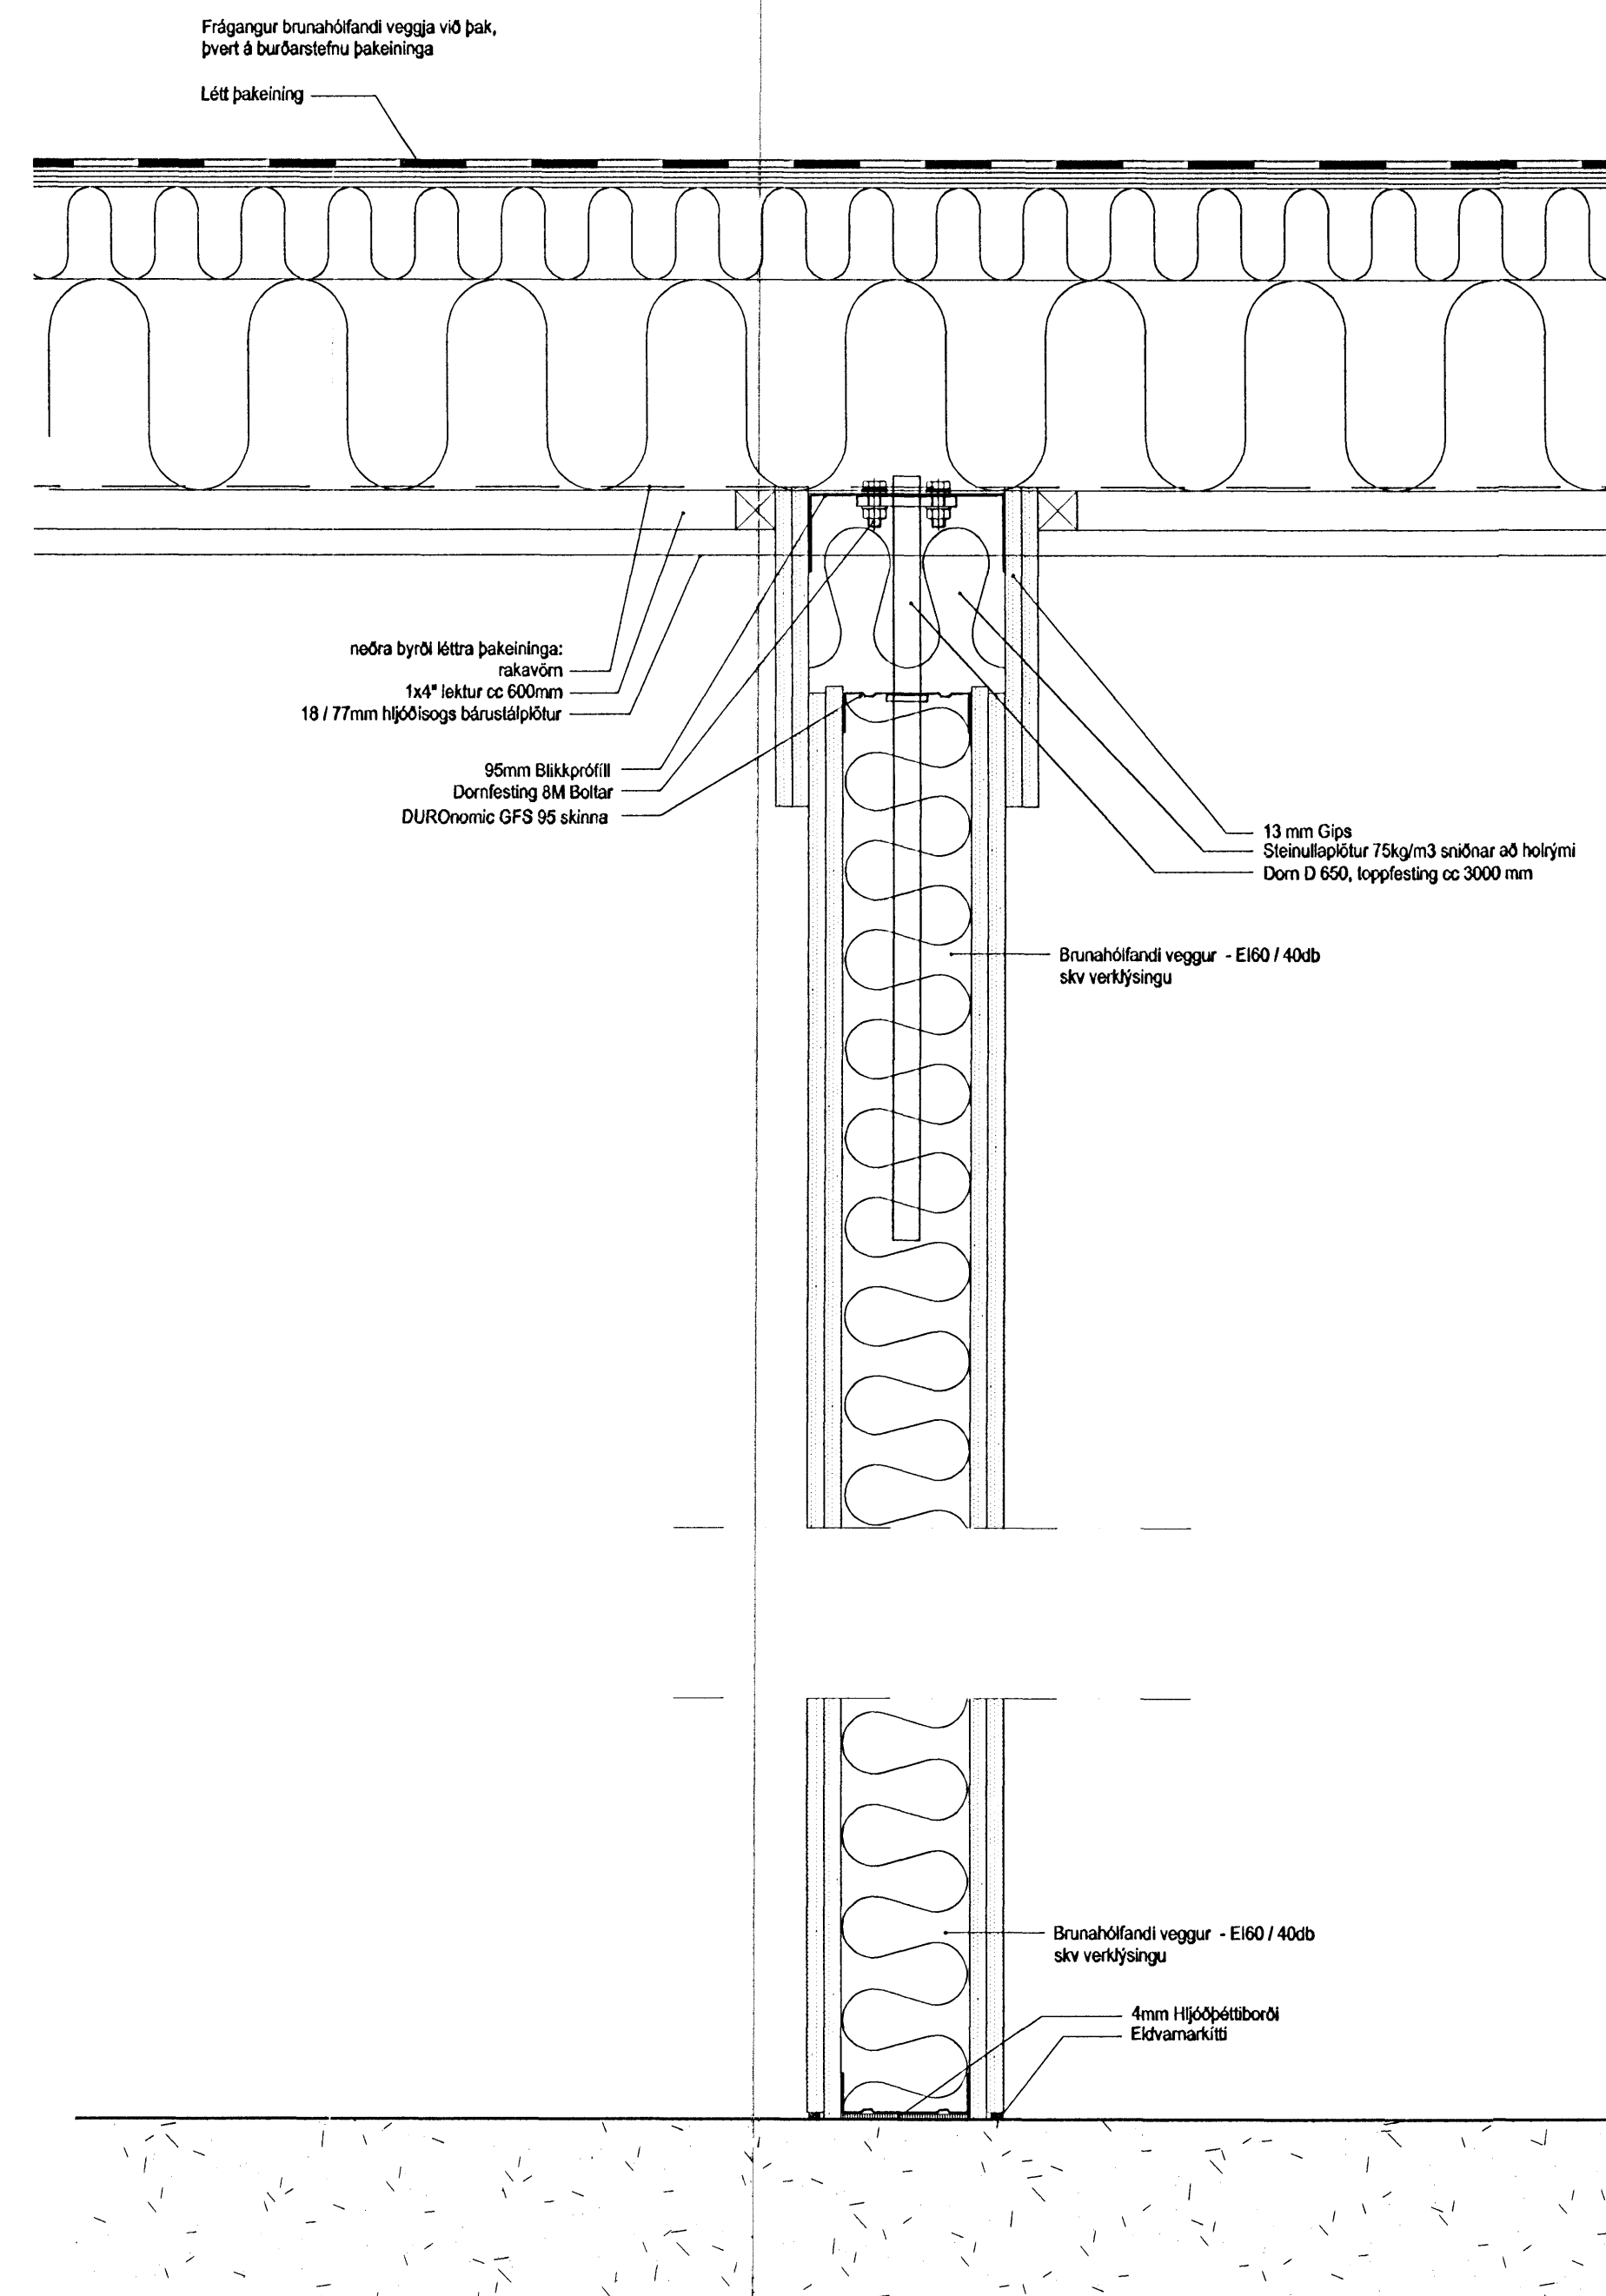

Teikn nr. (99) 3.09
Deili (32)5.02

Byggingafræðingur
Alfrétt bann
13 SEPT. 2005

brétt gæga tekið
Aðalsteinn Sifriðsson
arkitekt fal 161161-2769
Egill Guðmundsson
arkitekt fal 270152-6869
Gísli Gíslason
arkitekt fal 160657-4809

ádalstræti 6 101 Reykjavík
sími 511 2060
fax 511 2066
veffang www.ark.is
netfang arkis@ark.is

Tjarnarvellir 15
Verkeiðning

Frágangur innanhúss
lóðrétt deili

verkeiðning hannað/tekið af yfirvald/samþykkt mikið dags 1:5 29.08.2005

ARKÍŚ

05-046 (99)5.04

veikr teikning breyt