




Snið 1:50

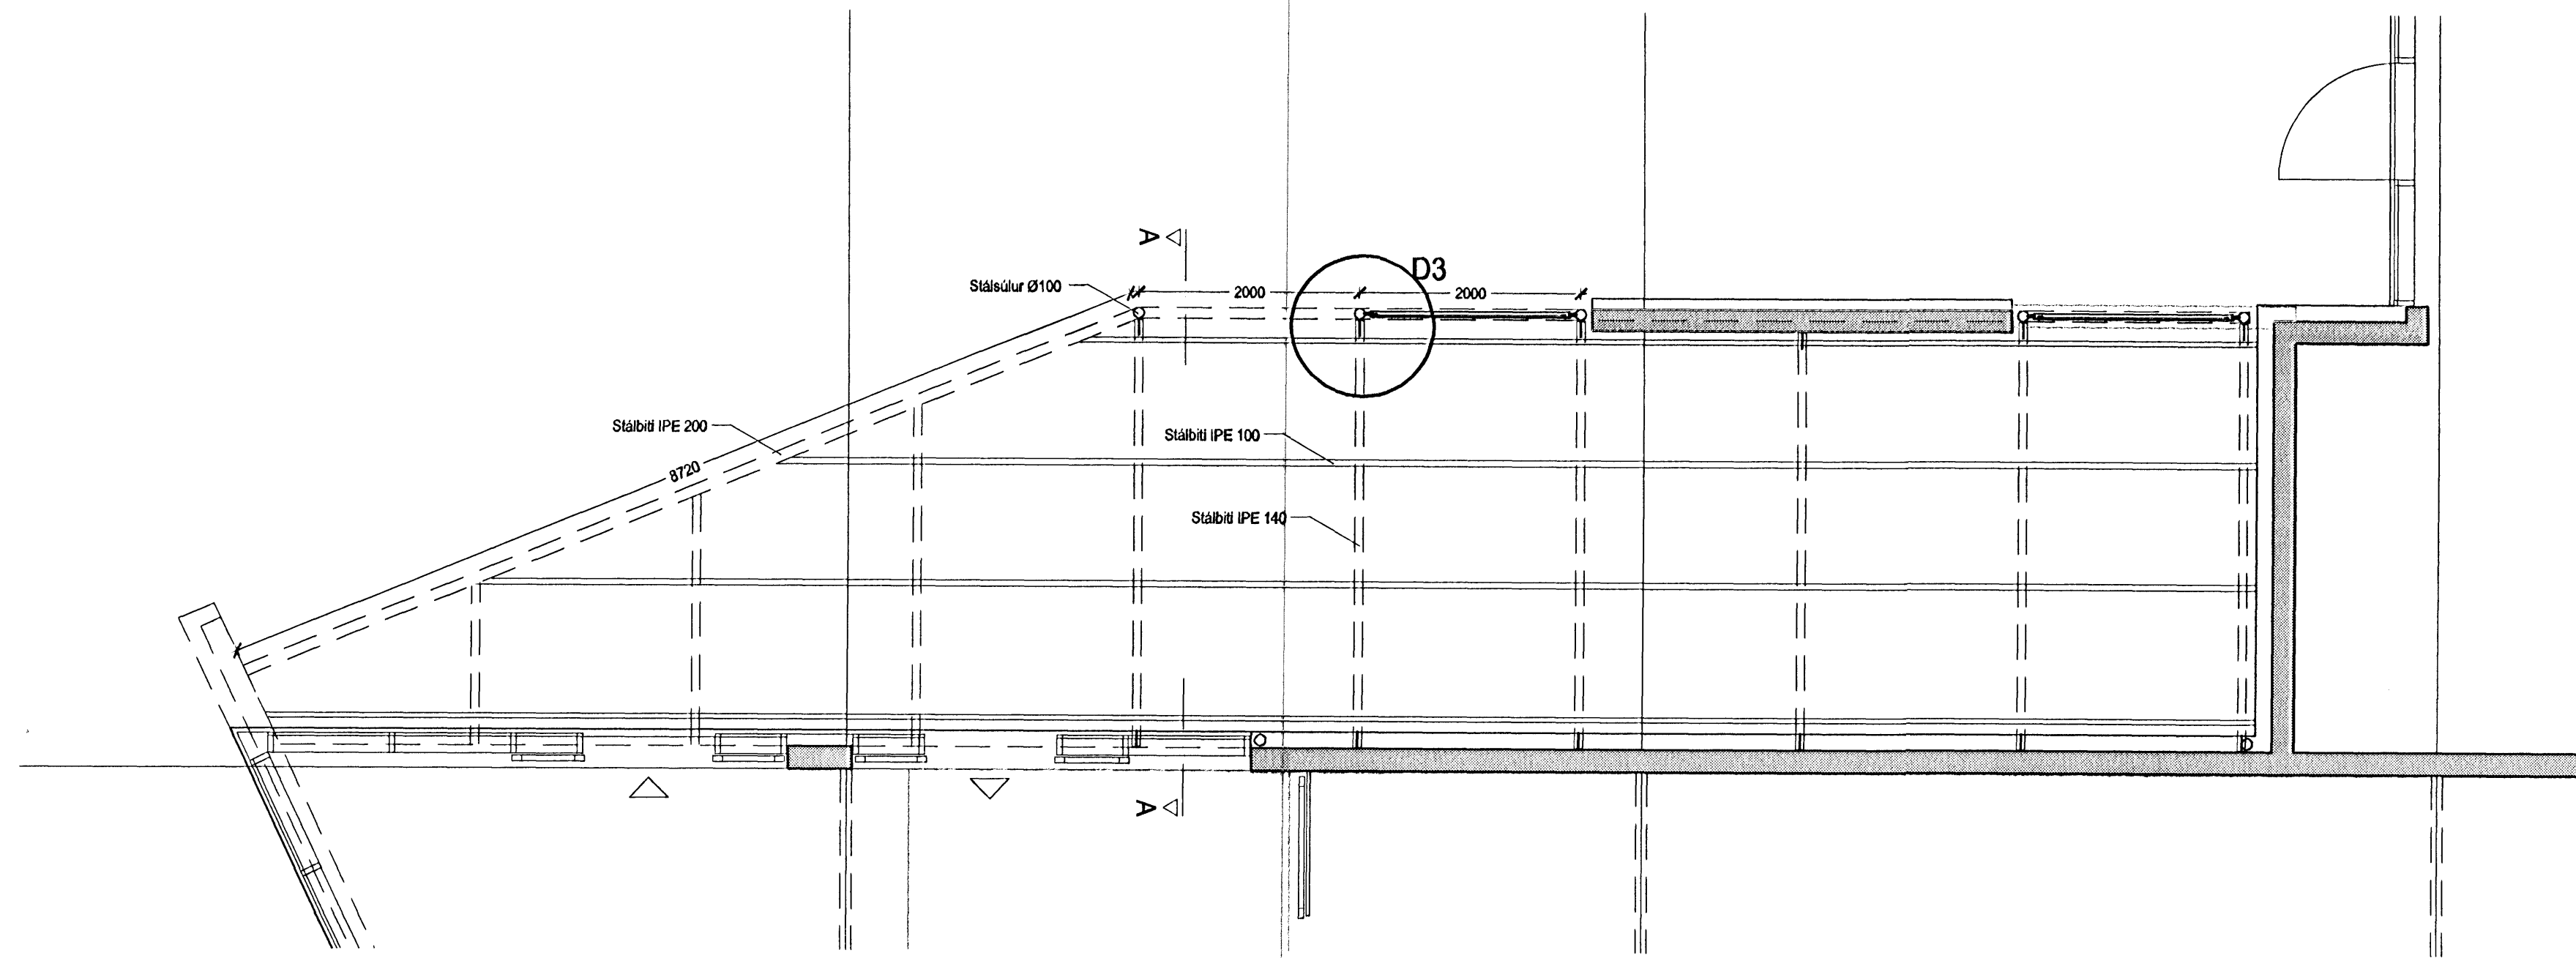


Grunnmynd 1:50

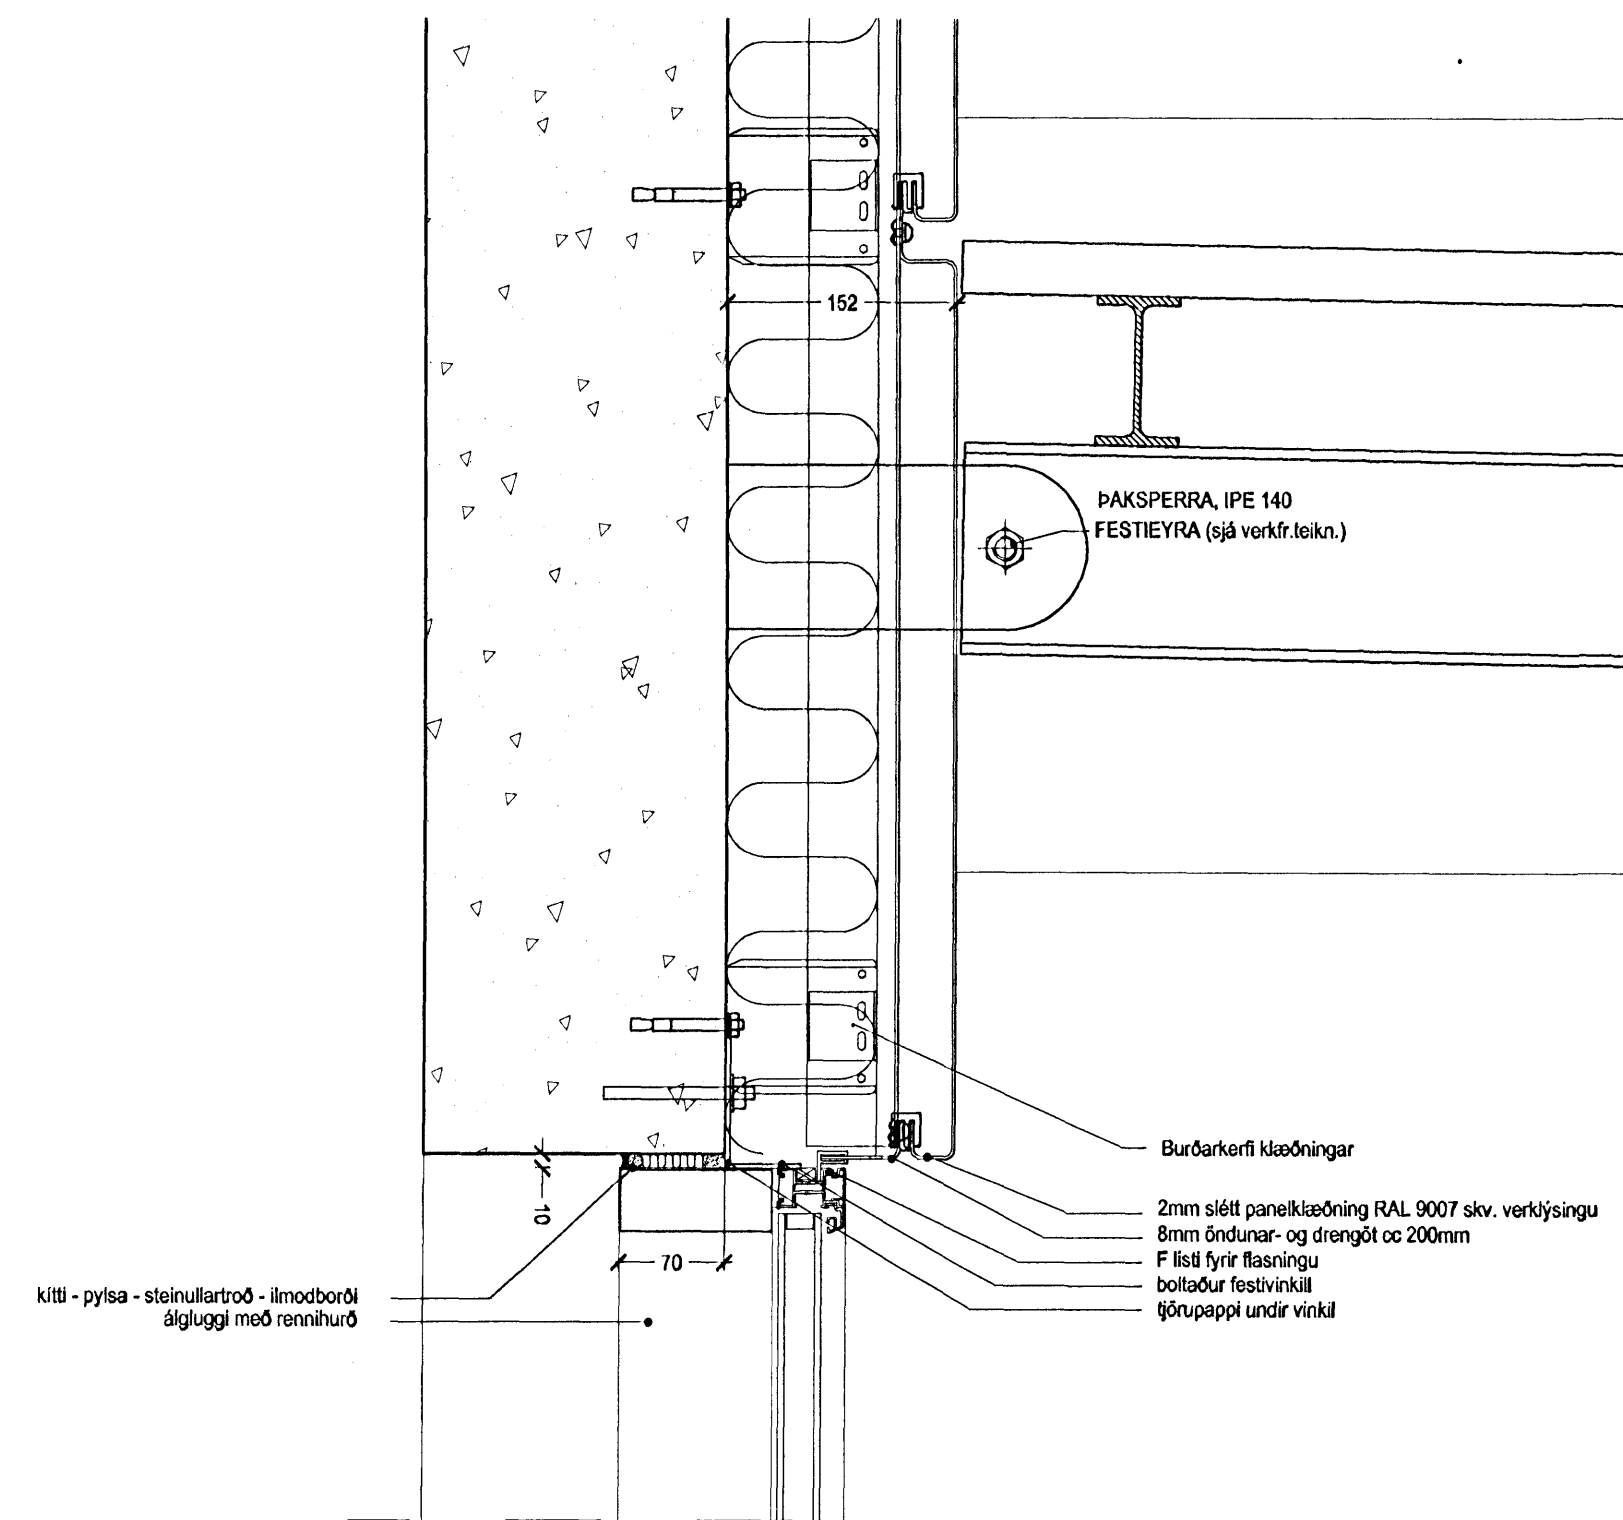

D1 - Deili 1:5

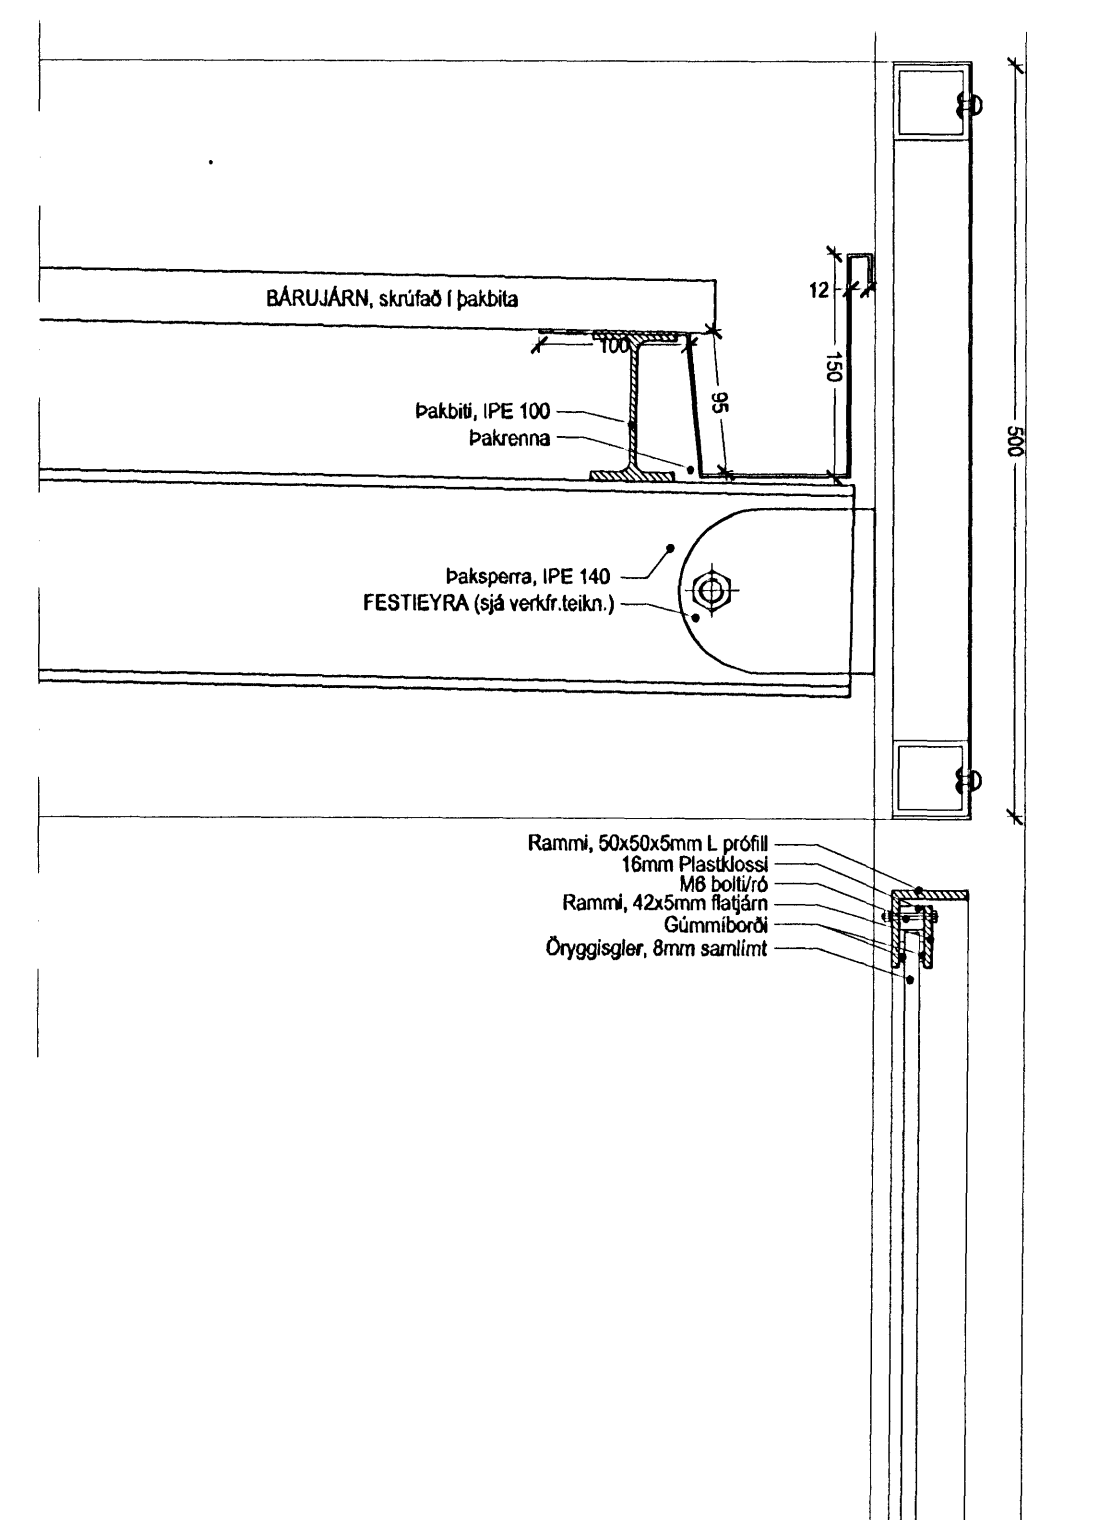

D2 - Deili 1:5

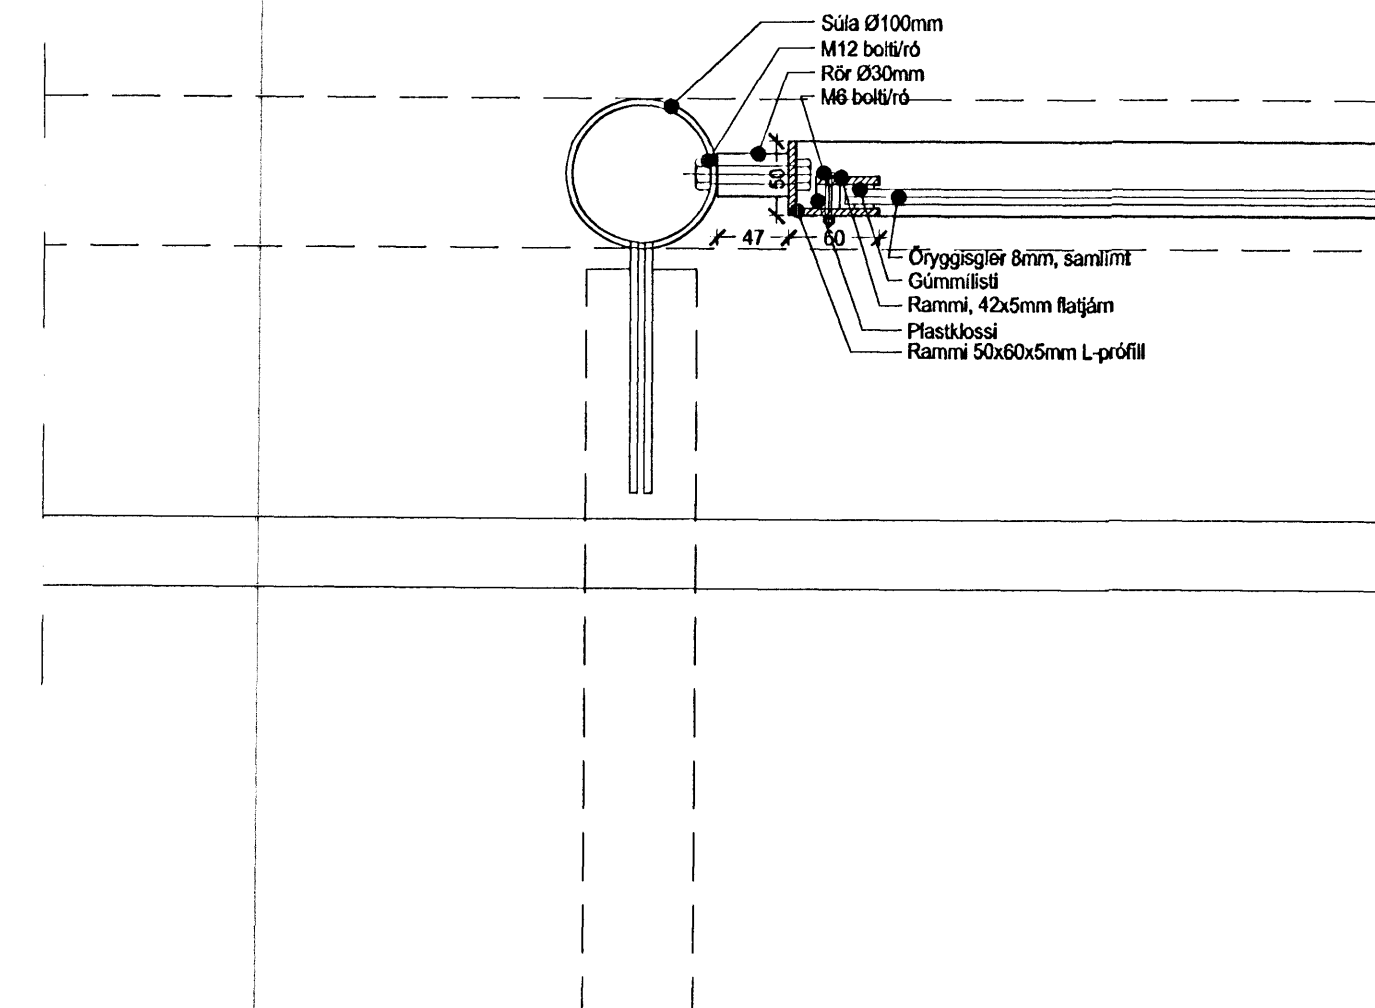

D3 - Deili 1:5

Ath!
 Öt mál eru í millimetrum
 mælið ekki af teikningunum.
 Öt mál athugið á staðnum,
 ósamræmi á teikningum tákynist
 eftirlitsmanni strax.
 Öt vafatríði skal bera upp við
 eftirlitmann.

Ö = Öryggisglær
 P = Lítuð álsamloka skv verkýsingu

Byggingafréttir Hafnarfjarðar
 Afgreitt Dani
 13 SEPT. 2005

breytt 06.09.05 Yseng

Ásdís Stein Snorri
 arkitekt fái 161161-2769

Egill Guðmundsson
 arkitekt fái 270152-6869

Gísli Gíslason
 arkitekt fái 160657-4809

öðalstraeti 6 101 Reykjavík
 sími 511 2060
 fax 511 2066
 veffang www.ark.is
 netfang arkis@ark.is

Tjarnavellir 15
 Hlutateikning

Skuggni við aðalinngang

verkkaupi hannað/teiknað þyrping os, sbb
 yfirfarð/samþykkt miv 1:50
 dags 29.06.2005

ARKÍ'S