




GL 01 Gluggafrontur A
1stk.
Uppskipting í einingar skal vera án tvöfaldrá karmstykki.
Tvöfalt einangrunargler, lokaðir fulningar á hornum og fyrir framan sleypa vegg.
Opnanleg fög með framlengingarami á opunar/lokunarbúnaði.
Allt ytra byrði skal vera alúminíum
Litur: Koksgrár RAL 7011

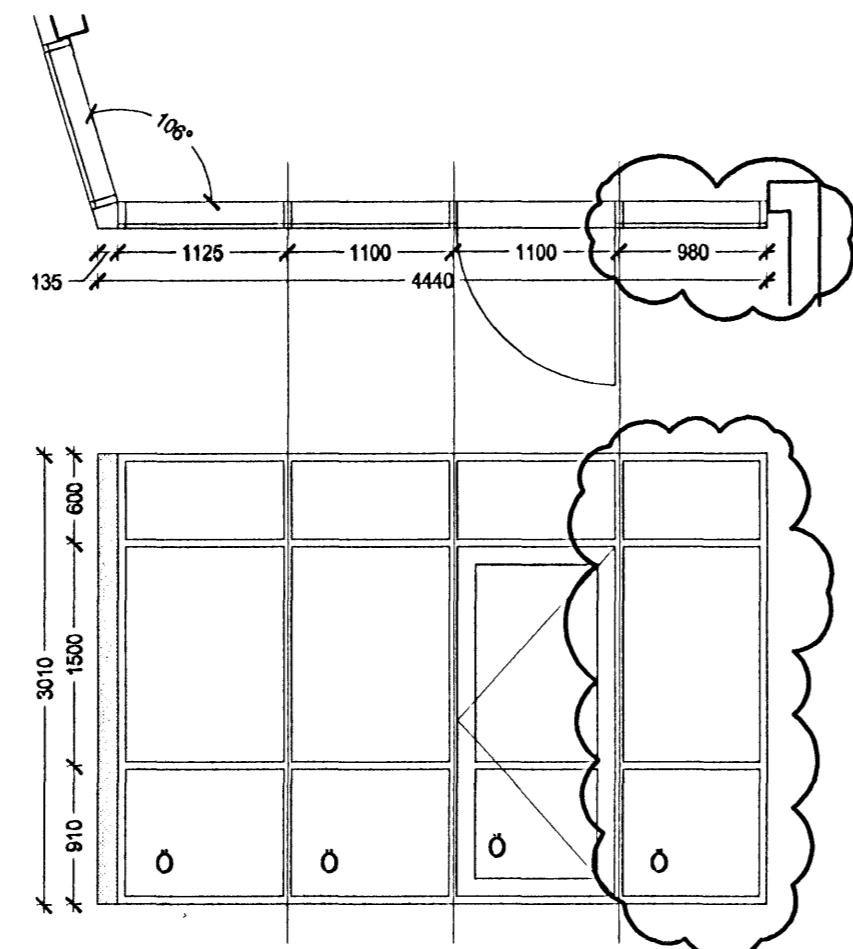


GL 01 Gluggafrontur B
1stk.
Uppskipting í einingar skal vera án tvöfaldrá karmstykki.
Tvöfalt einangrunargler, lokaðir fulningar á hornum og fyrir framan sleypa vegg.
Opnanleg fög með framlengingarami á opunar/lokunarbúnaði.
Allt ytra byrði skal vera alúminíum
Litur: Koksgrár RAL 7011

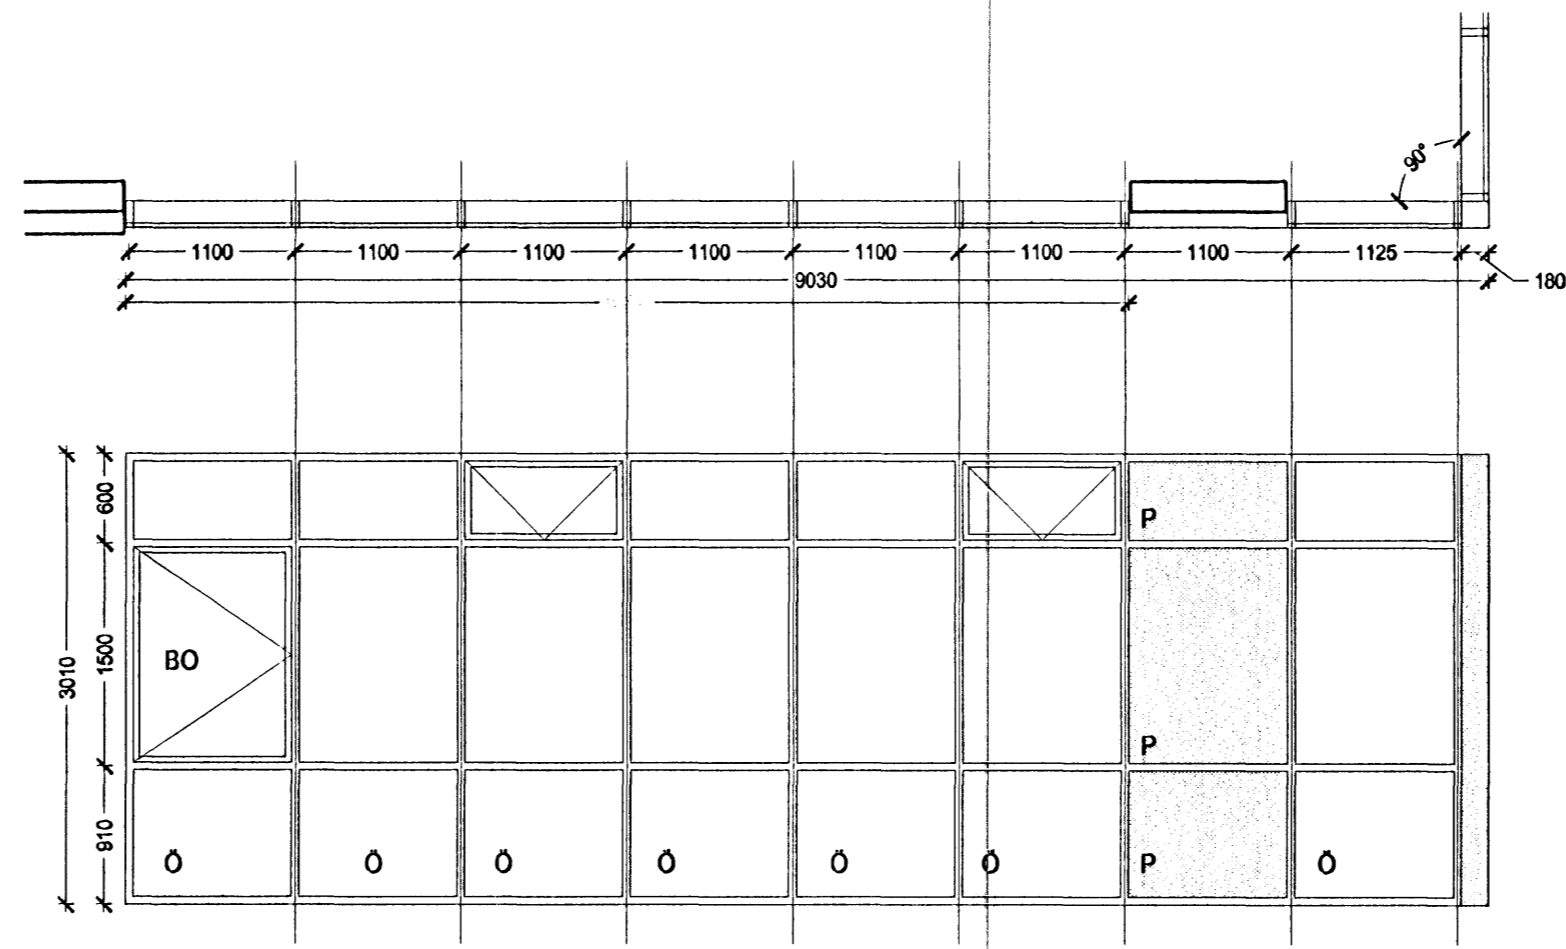


GL 02 Gluggafrontur A
1stk.
Uppskipting í einingar skal vera án tvöfaldrá karmstykki.
Tvöfalt einangrunargler, lokaðir fulningar á hornum og fyrir framan sleypa vegg.
Opnanleg fög með framlengingarami á opunar/lokunarbúnaði.
Allt ytra byrði skal vera alúminíum
Litur: Koksgrár RAL 7011

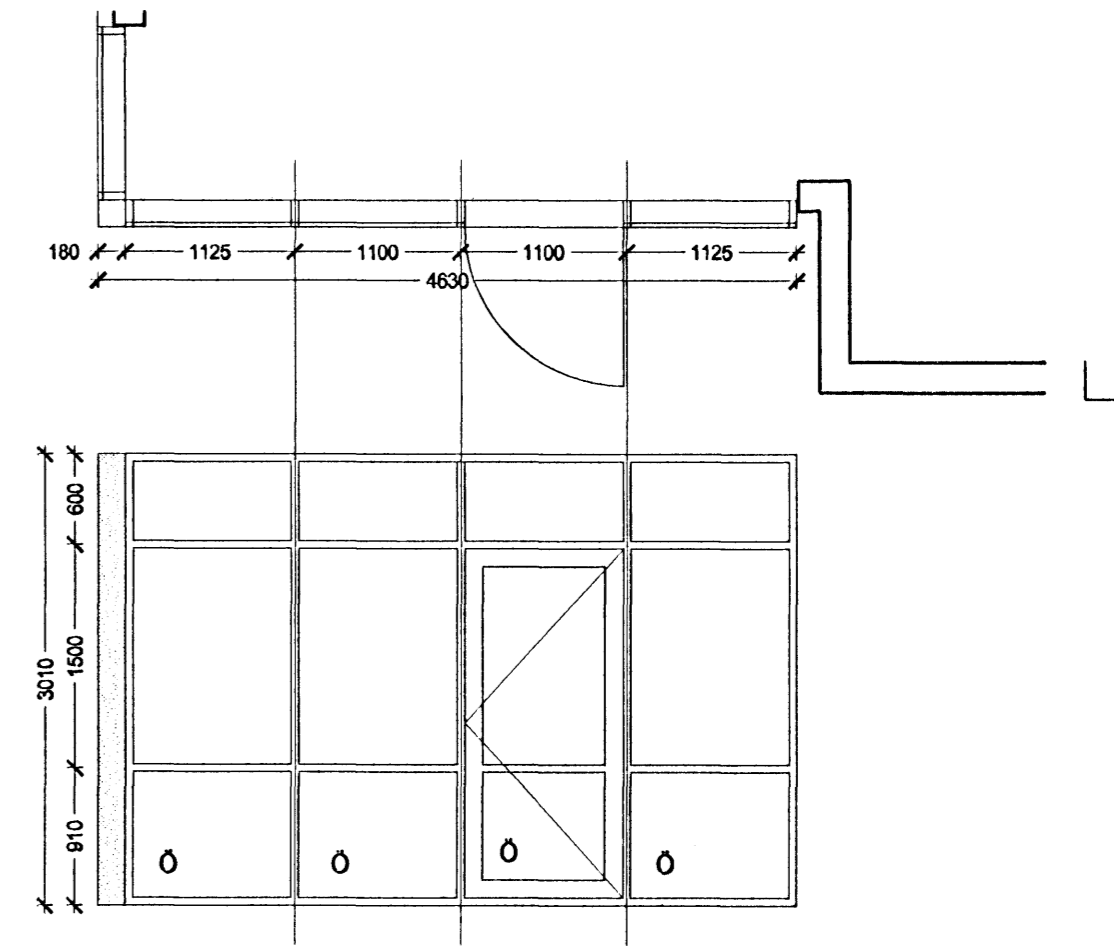


GL 02 Gluggafrontur B
1stk.
Uppskipting í einingar skal vera án tvöfaldrá karmstykki.
Tvöfalt einangrunargler, lokaðir fulningar á hornum og fyrir framan sleypa vegg.
Opnanleg fög með framlengingarami á opunar/lokunarbúnaði.
Allt ytra byrði skal vera alúminíum
Litur: Koksgrár RAL 7011

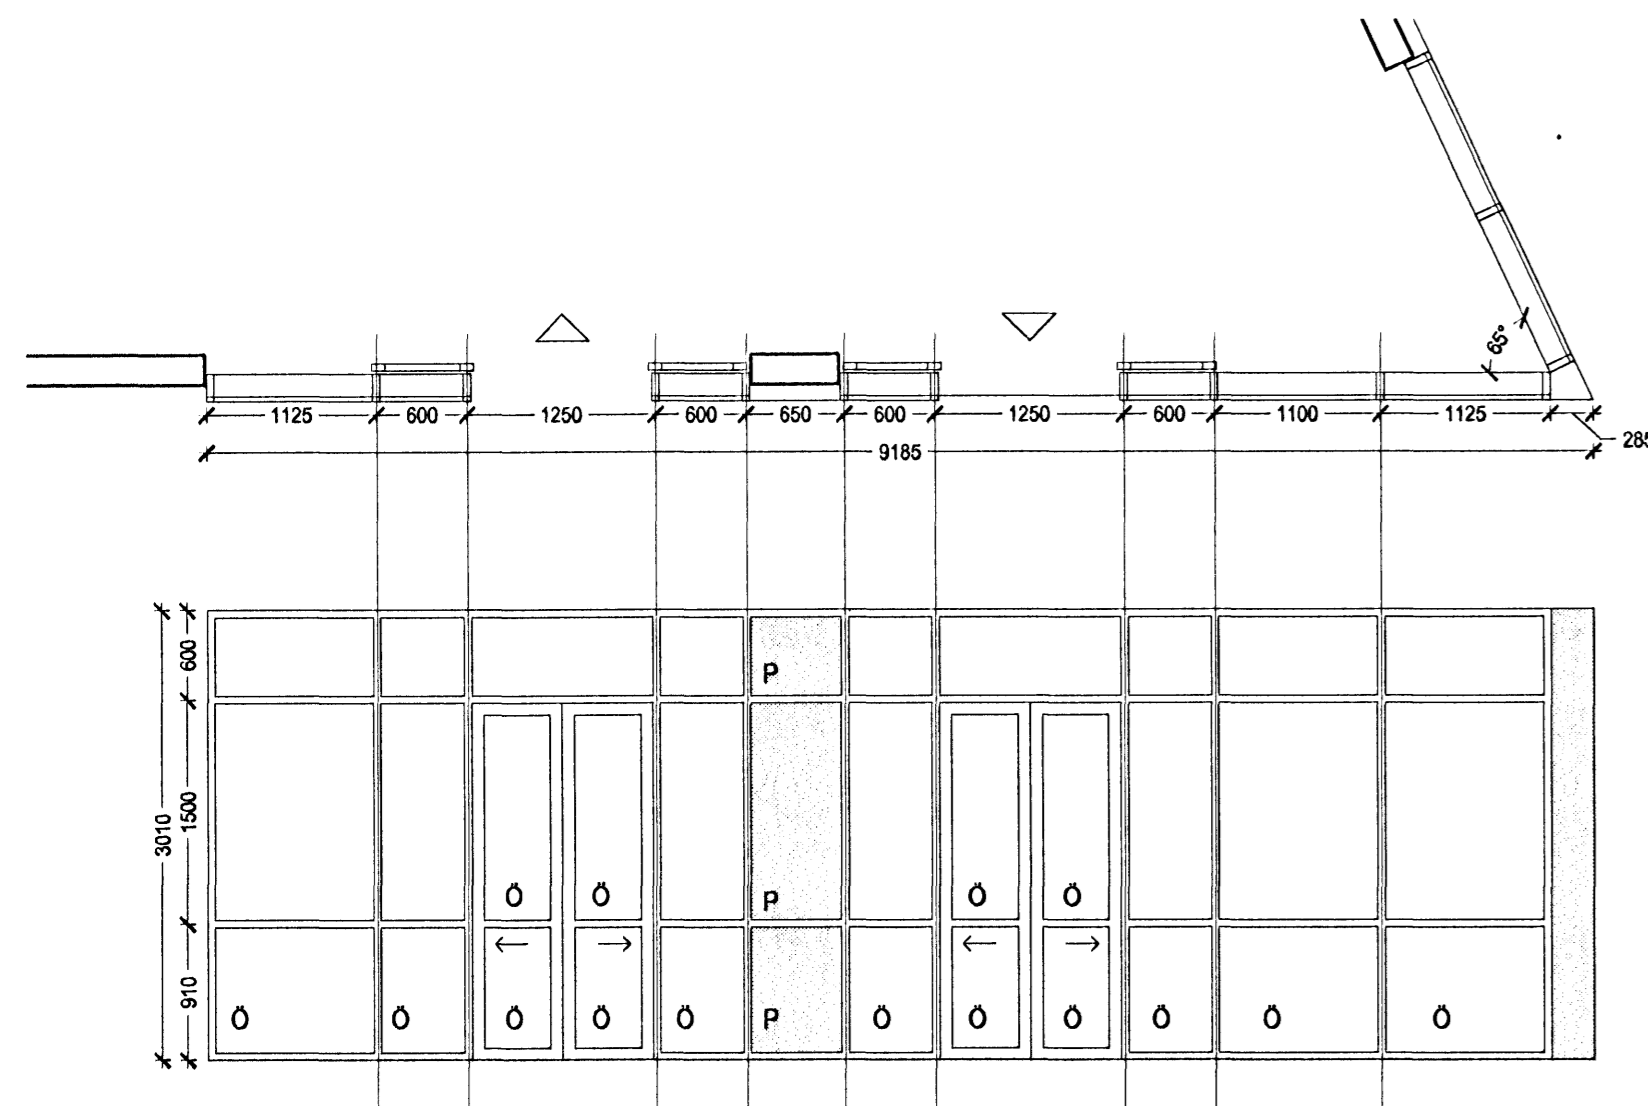

GL 03 Gluggafrontur A
1stk.
Uppskipting í einingar skal vera án tvöfaldrá karmstykki.
Tvöfalt einangrunargler, lokaðir fulningar á hornum og fyrir framan sleypa vegg.
2 stk. rafknúnar áhurðir með paníkopnun.
Allt ytra byrði skal vera alúminíum
Litur: Bónusgulur RAL 1021

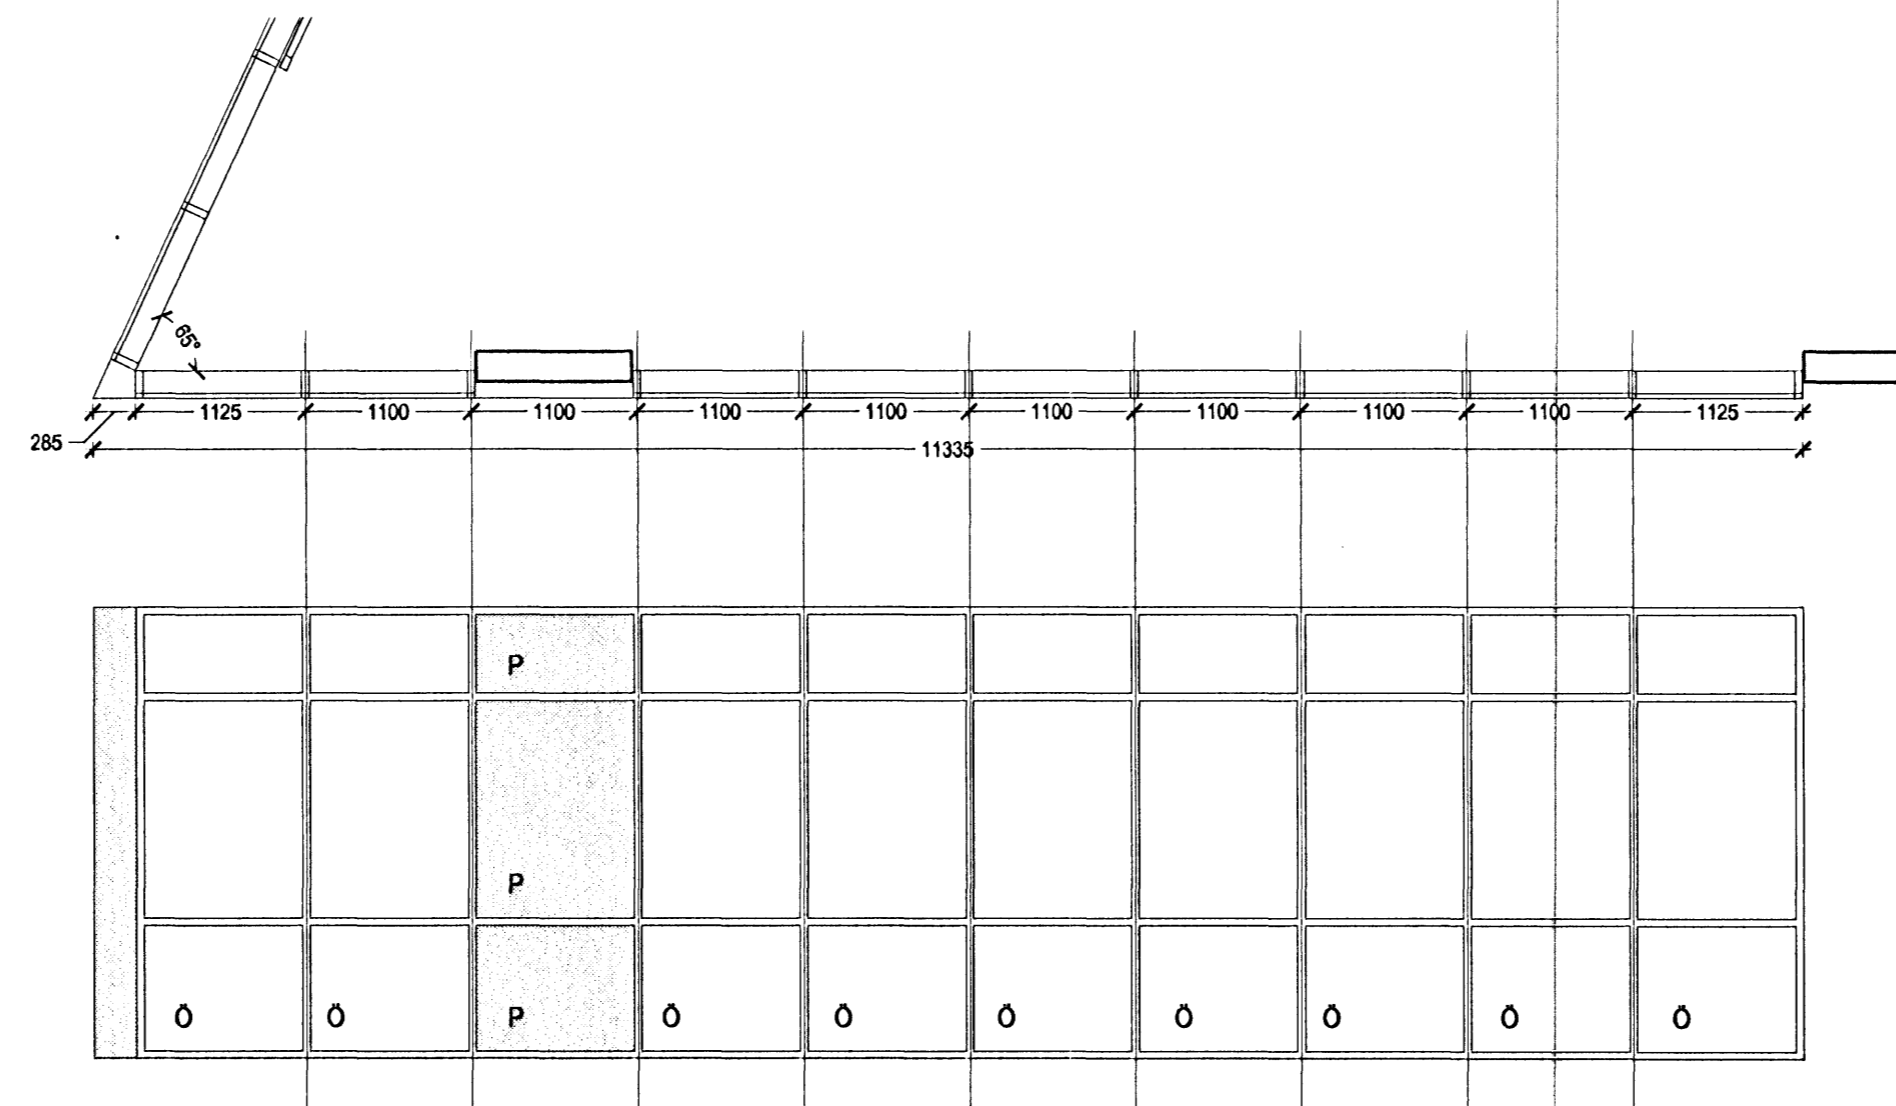

GL 03 Gluggafrontur B
1stk.
Uppskipting í einingar skal vera án tvöfaldrá karmstykki.
Sunstop gler, lokaðir fulningar á hornum og fyrir framan sleypa vegg.
Allt ytra byrði skal vera alúminíum
Litur: Bónusgulur RAL 1021

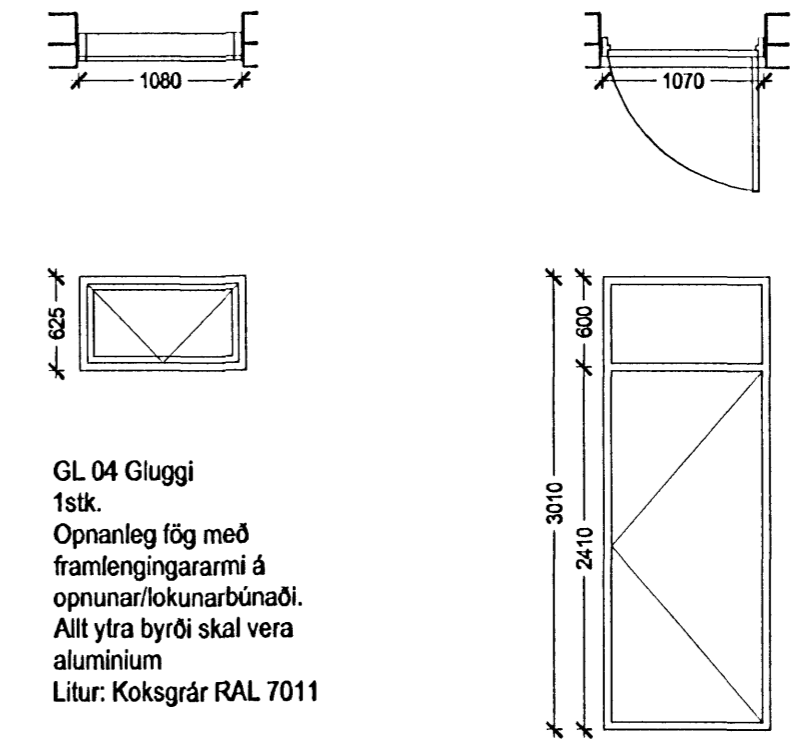


GL 04 Gluggi
1stk.
Opnanleg fög með framlengingarami á opunar/lokunarbúnaði.
Allt ytra byrði skal vera alúminíum
Litur: Koksgrár RAL 7011


UH 01 Gönguhurð með lokuðum fulningum.
3 stk.
Allt ytra byrði skal vera alúminíum.
Hurðarpumpa og paníkopnun.
Litur: Koksgrár RAL 7011

Ath!
Öll mál eru í millimetrum mælið ekki af teikningunum.
Öll mál atvugið á staðnum, ósamræmi á teikningum tákynist eftirtíðsmanni strax.
Öll vafaatriði skal bera upp við eftirtíðsmann.


Ö = Öyggisgler
P = Lituð ásamloka skv verkfýsingu
BO = Björgunarp

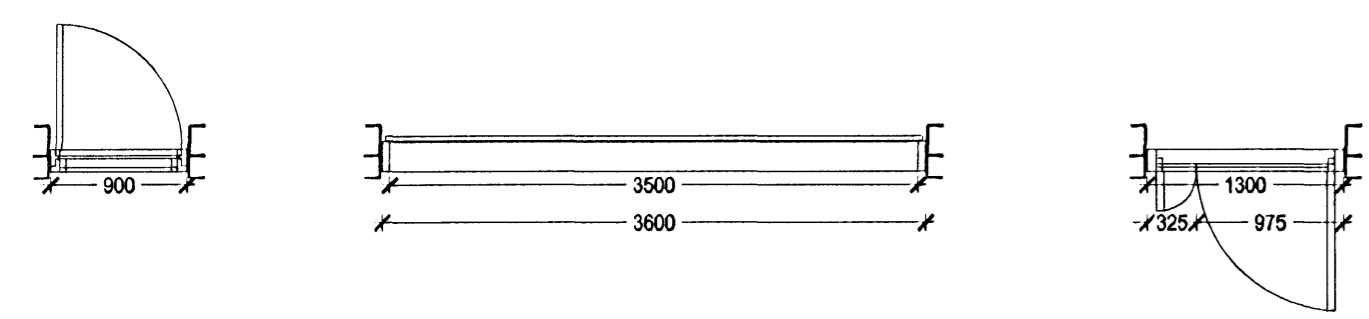



VH 01 Lúga að pressugám
1 stk
Allt ytra byrði skal vera alúminíum
Litur: Koksgrár RAL 7011

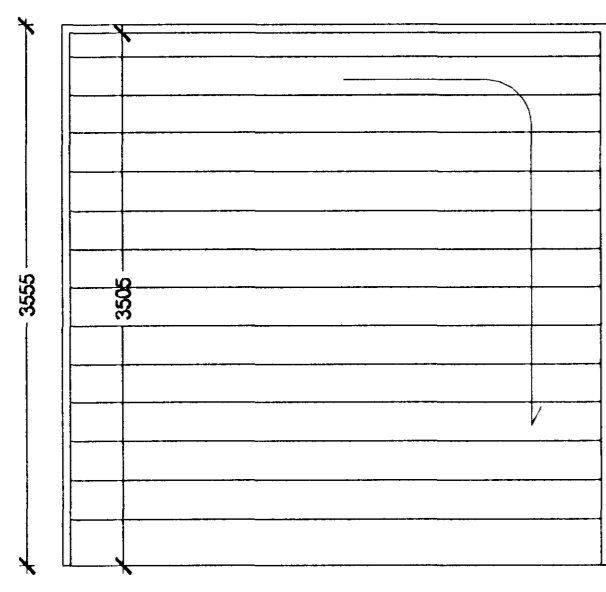

VH 02 Rafknúin vöruhurð
1 stk
Allt ytra byrði skal vera alúminíum
Litur: Koksgrár RAL 7011

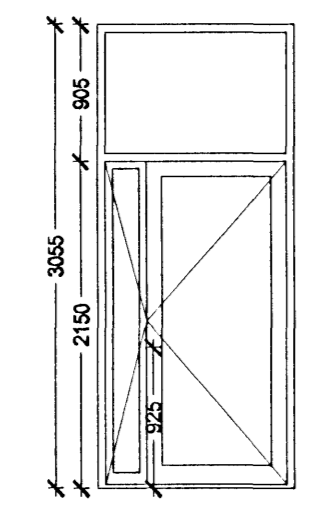

VH 03 Tvískipt vöruhurð
1 stk
Minni hurðarfleki ríglást, meginfleki skal vera með hurðarpumpu.
Allt ytra byrði skal vera alúminíum
Litur: Koksgrár RAL 7011

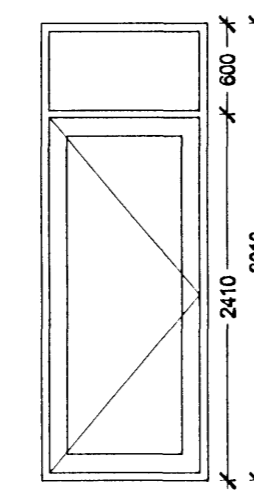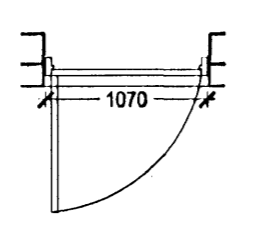

UH 02 Gönguhurð með lokuðum fulningum.
1 stk.
Allt ytra byrði skal vera alúminíum.
Hurðarpumpa og paníkopnun.
Litur: Koksgrár RAL 7011

B 23.08.2005 sbb Skað á glugga beyrt
A 15.07.2005 sbb Teikning upptækt
breytt dags. 10.10.05 Ysling
Adalsteinn Snorrason arkitekt fól 161161-2769
Egill Guðmundsson arkitekt fól 270152-6869
Gísli Gíslason arkitekt fól 160657-4809

áðalstræti 6 101 Reykjavík
Sími 511 2060
fax 511 2066
veffang www.ark.is
neffang arkis@ark.is

Tjarnavellir 15
Hlutateikning
glugga og hurðateikning

verkkaupl þannadateiknað þýpung
Sími 511 2060 ós, sbb
mkv yfirfald/sambýkt 1:50
dags 29.06.2005

Öyggisgælfurð Hefnarfjarðar
Arkís
13. SEPT. 2005

ARKÍ'S