

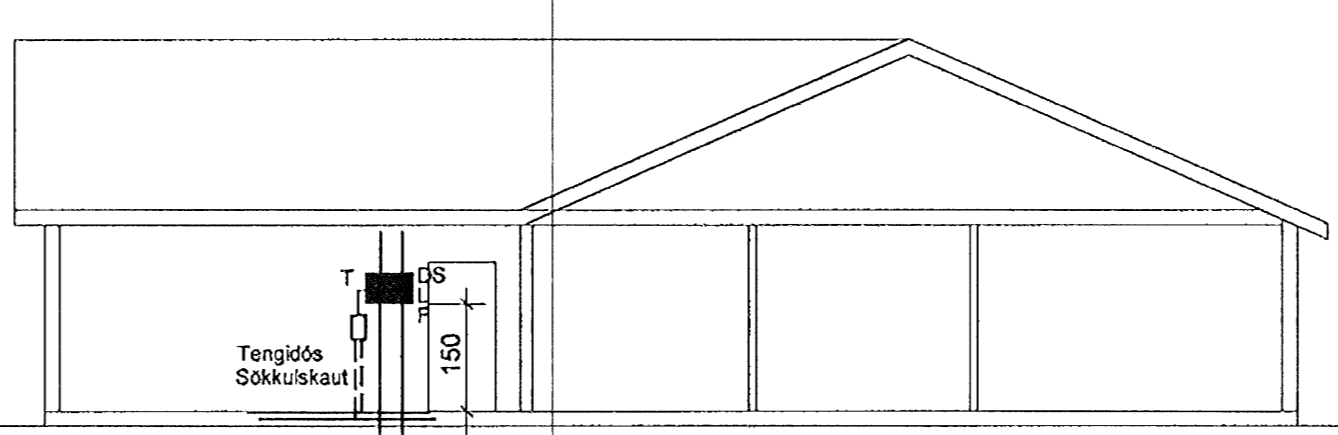
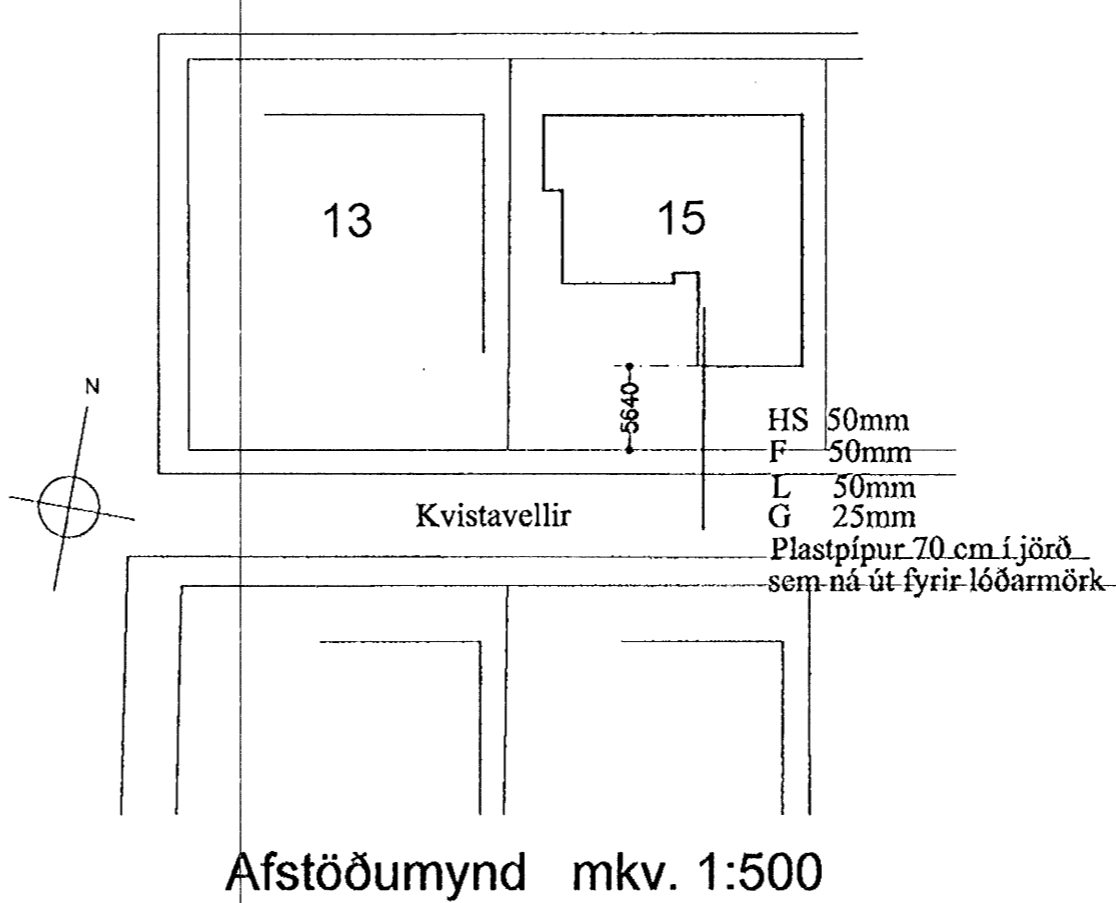


101/5 2007





undirritun samræmingarhönnuðar:

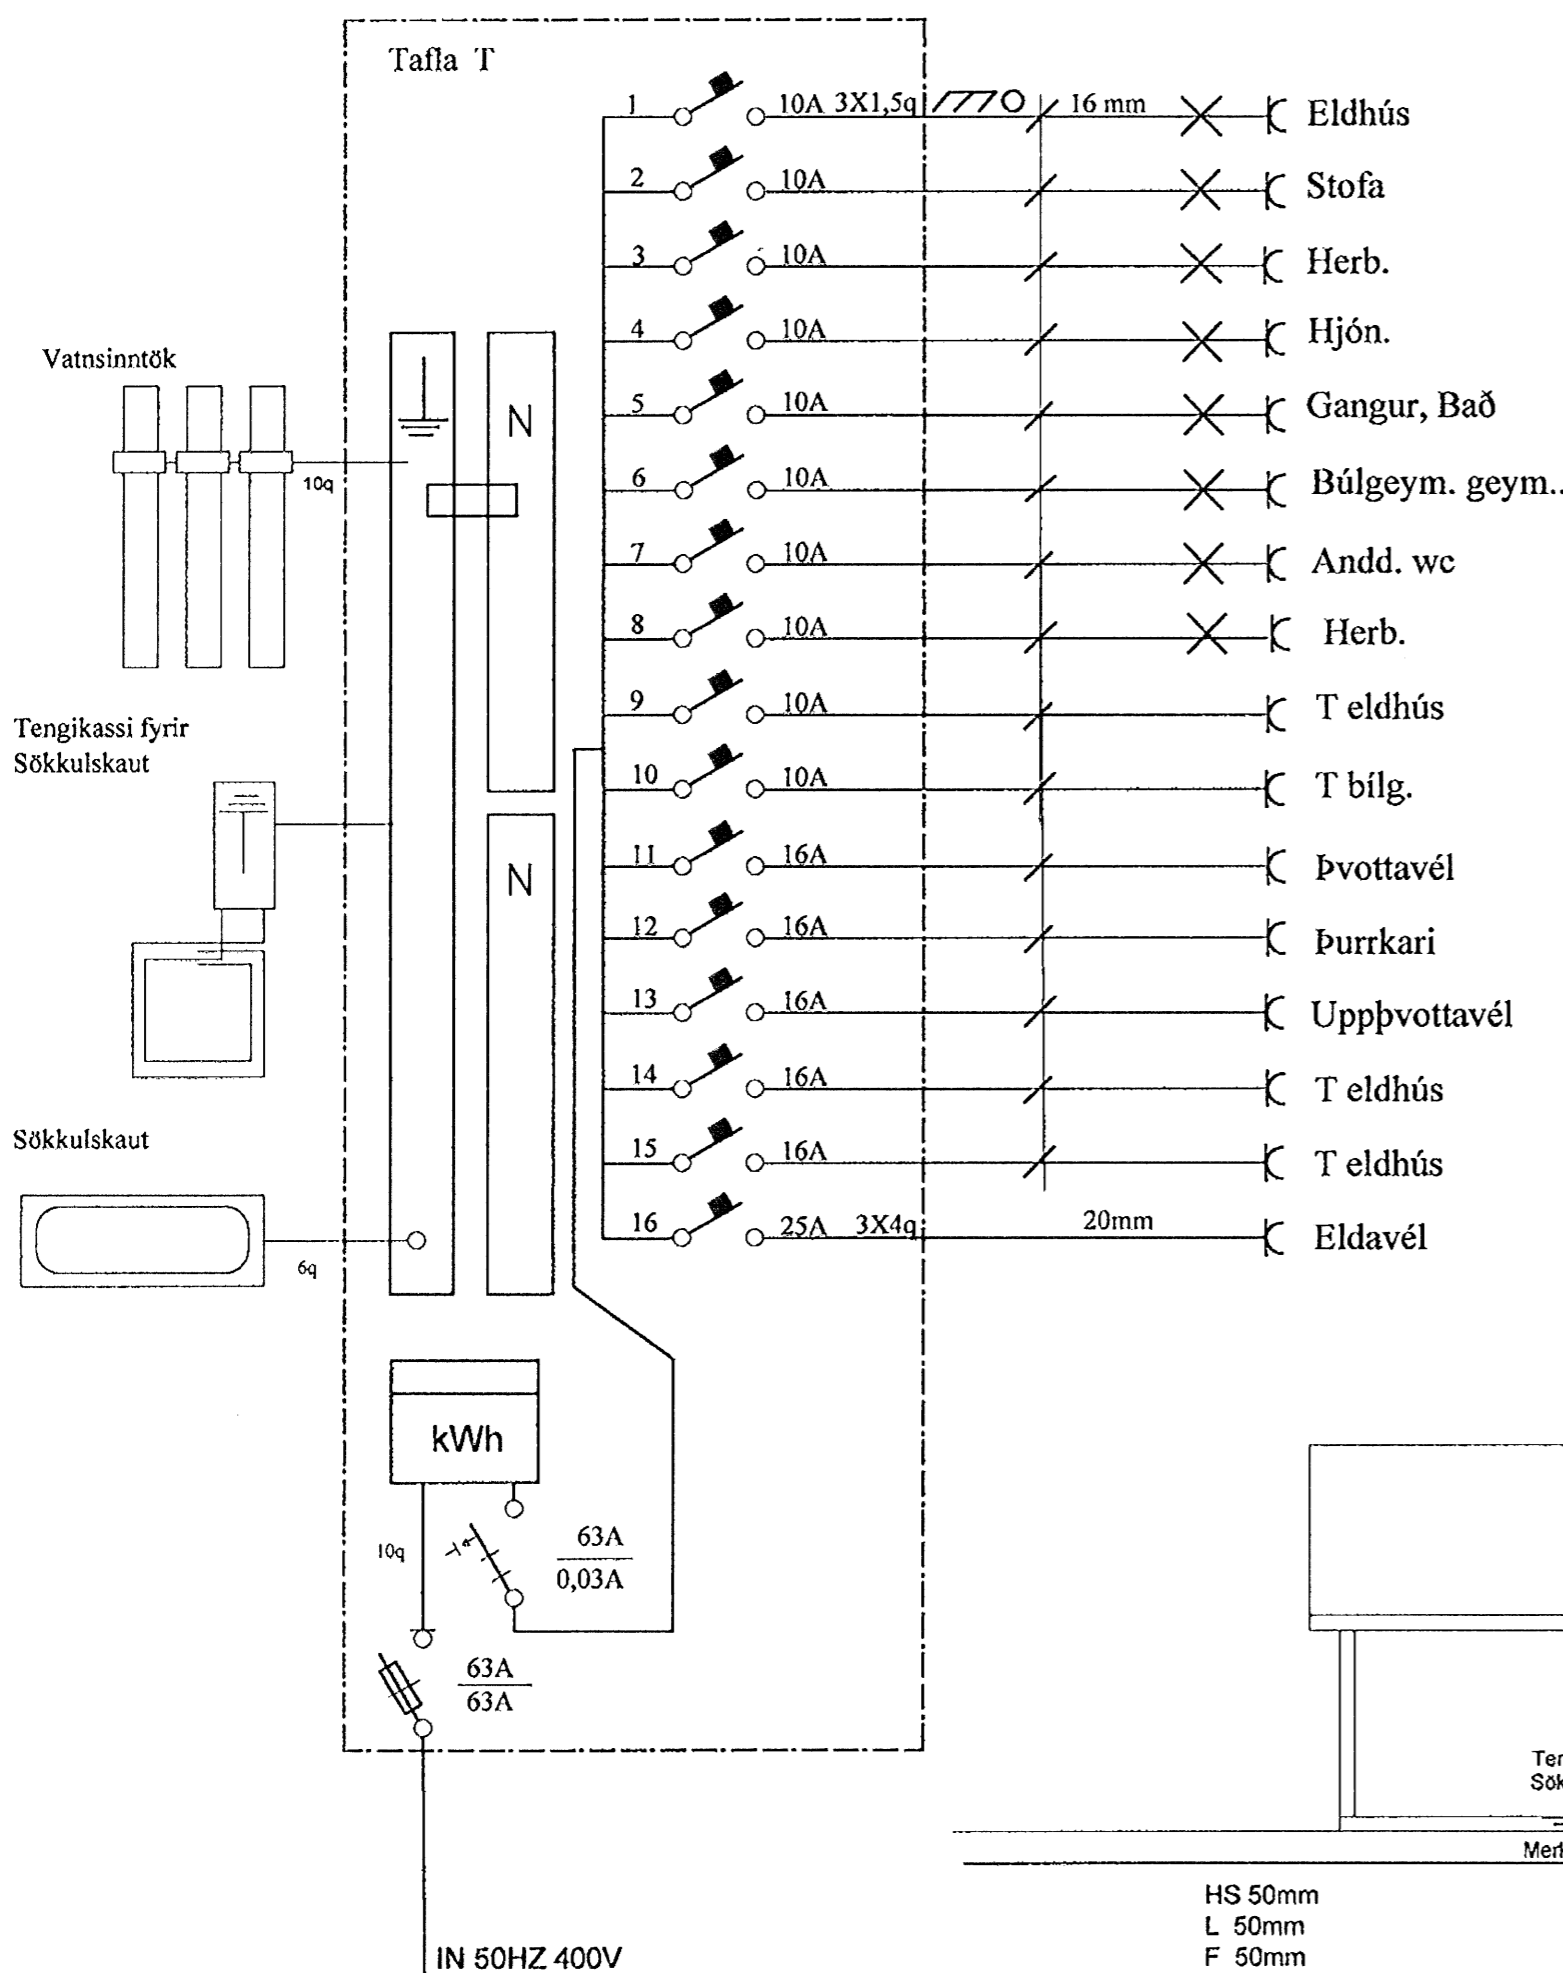

HS 50mm  
L 50mm  
F 50mm  
G 25mm  
Plastpípur 70 cm í jörð  
sem ná út fyrir lóðarmörk

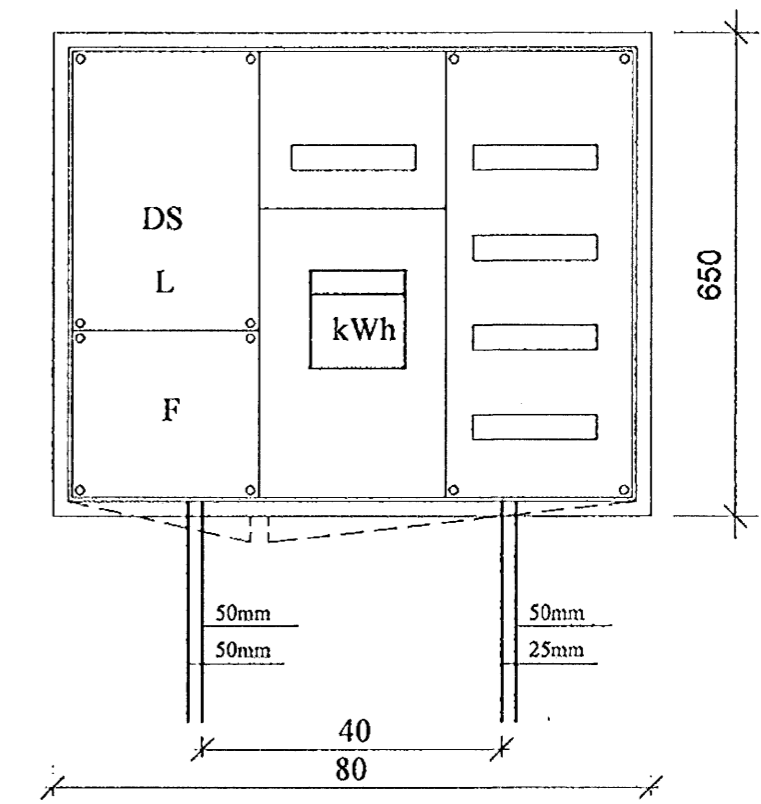

Útlit á töflukassa T mkv. 1:10

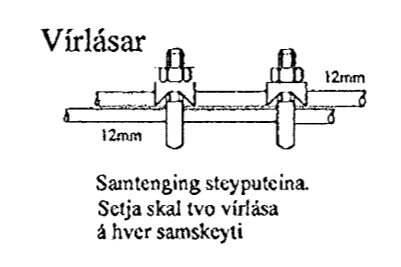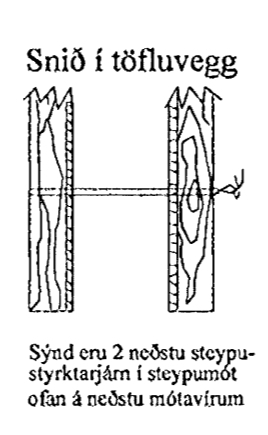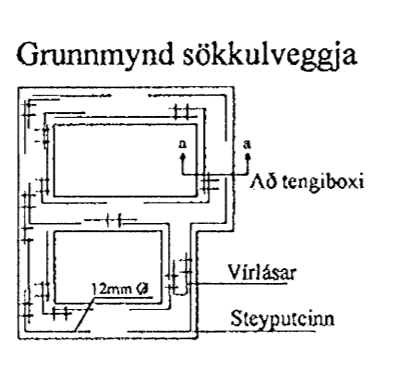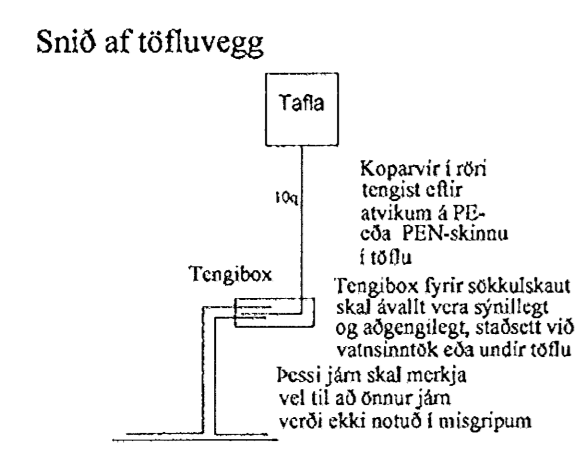

*Gísli Gunnarsson*

Br.	Dags.	Breyting	Br.	Sp.
Kvistavellir 15 Hafnarfjörður SÖKKULSKAUT TAFLA,SNID				
<b>Elys ehf</b> <small>Raflagnateikningar</small> Furuvellir 17, 221 Hafnarfjörður <small>s 555-4750 gsm. 897-6530 elme@hve.is</small>				
Hannað:	þKK	Teiknað:	VEC	Yfirfarid:
Sambykkt				KT.: 040851-4969
Tölvaskrá:	<i>þinnur k.</i>			
Mkv.		Blaðstærð:	A2	
Dags.	30-11-07	Nr:	800-07	Blað:
				104