



Samþykkt þann
 06 JUNI 2008
 Byggingarfulltrúinn í Hafnarfirði
 F.h. Hrölfur S. Gunnlaugsson

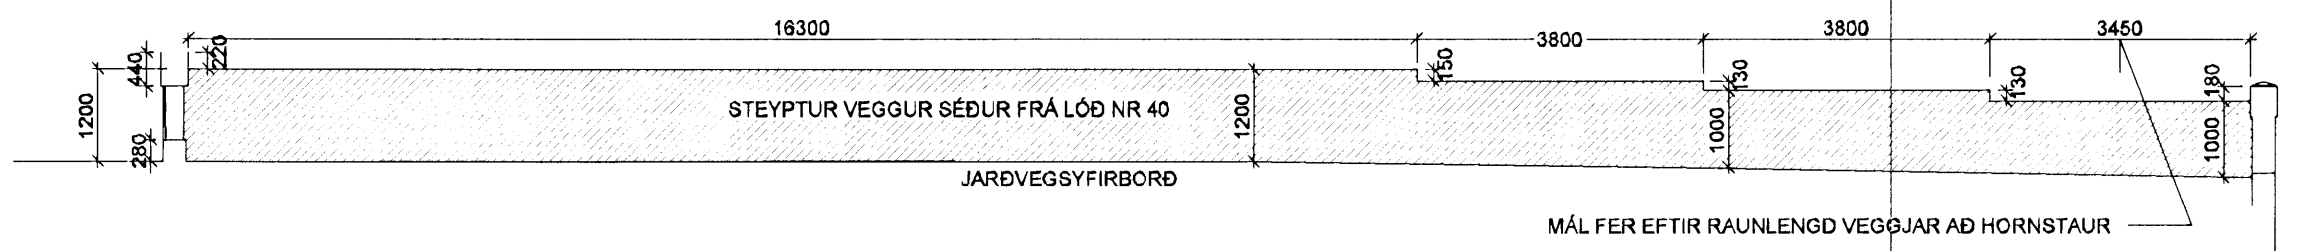


HLIÐARMYND VEGGJAR Á LÓÐARMÖRKUM MKV: 1:100

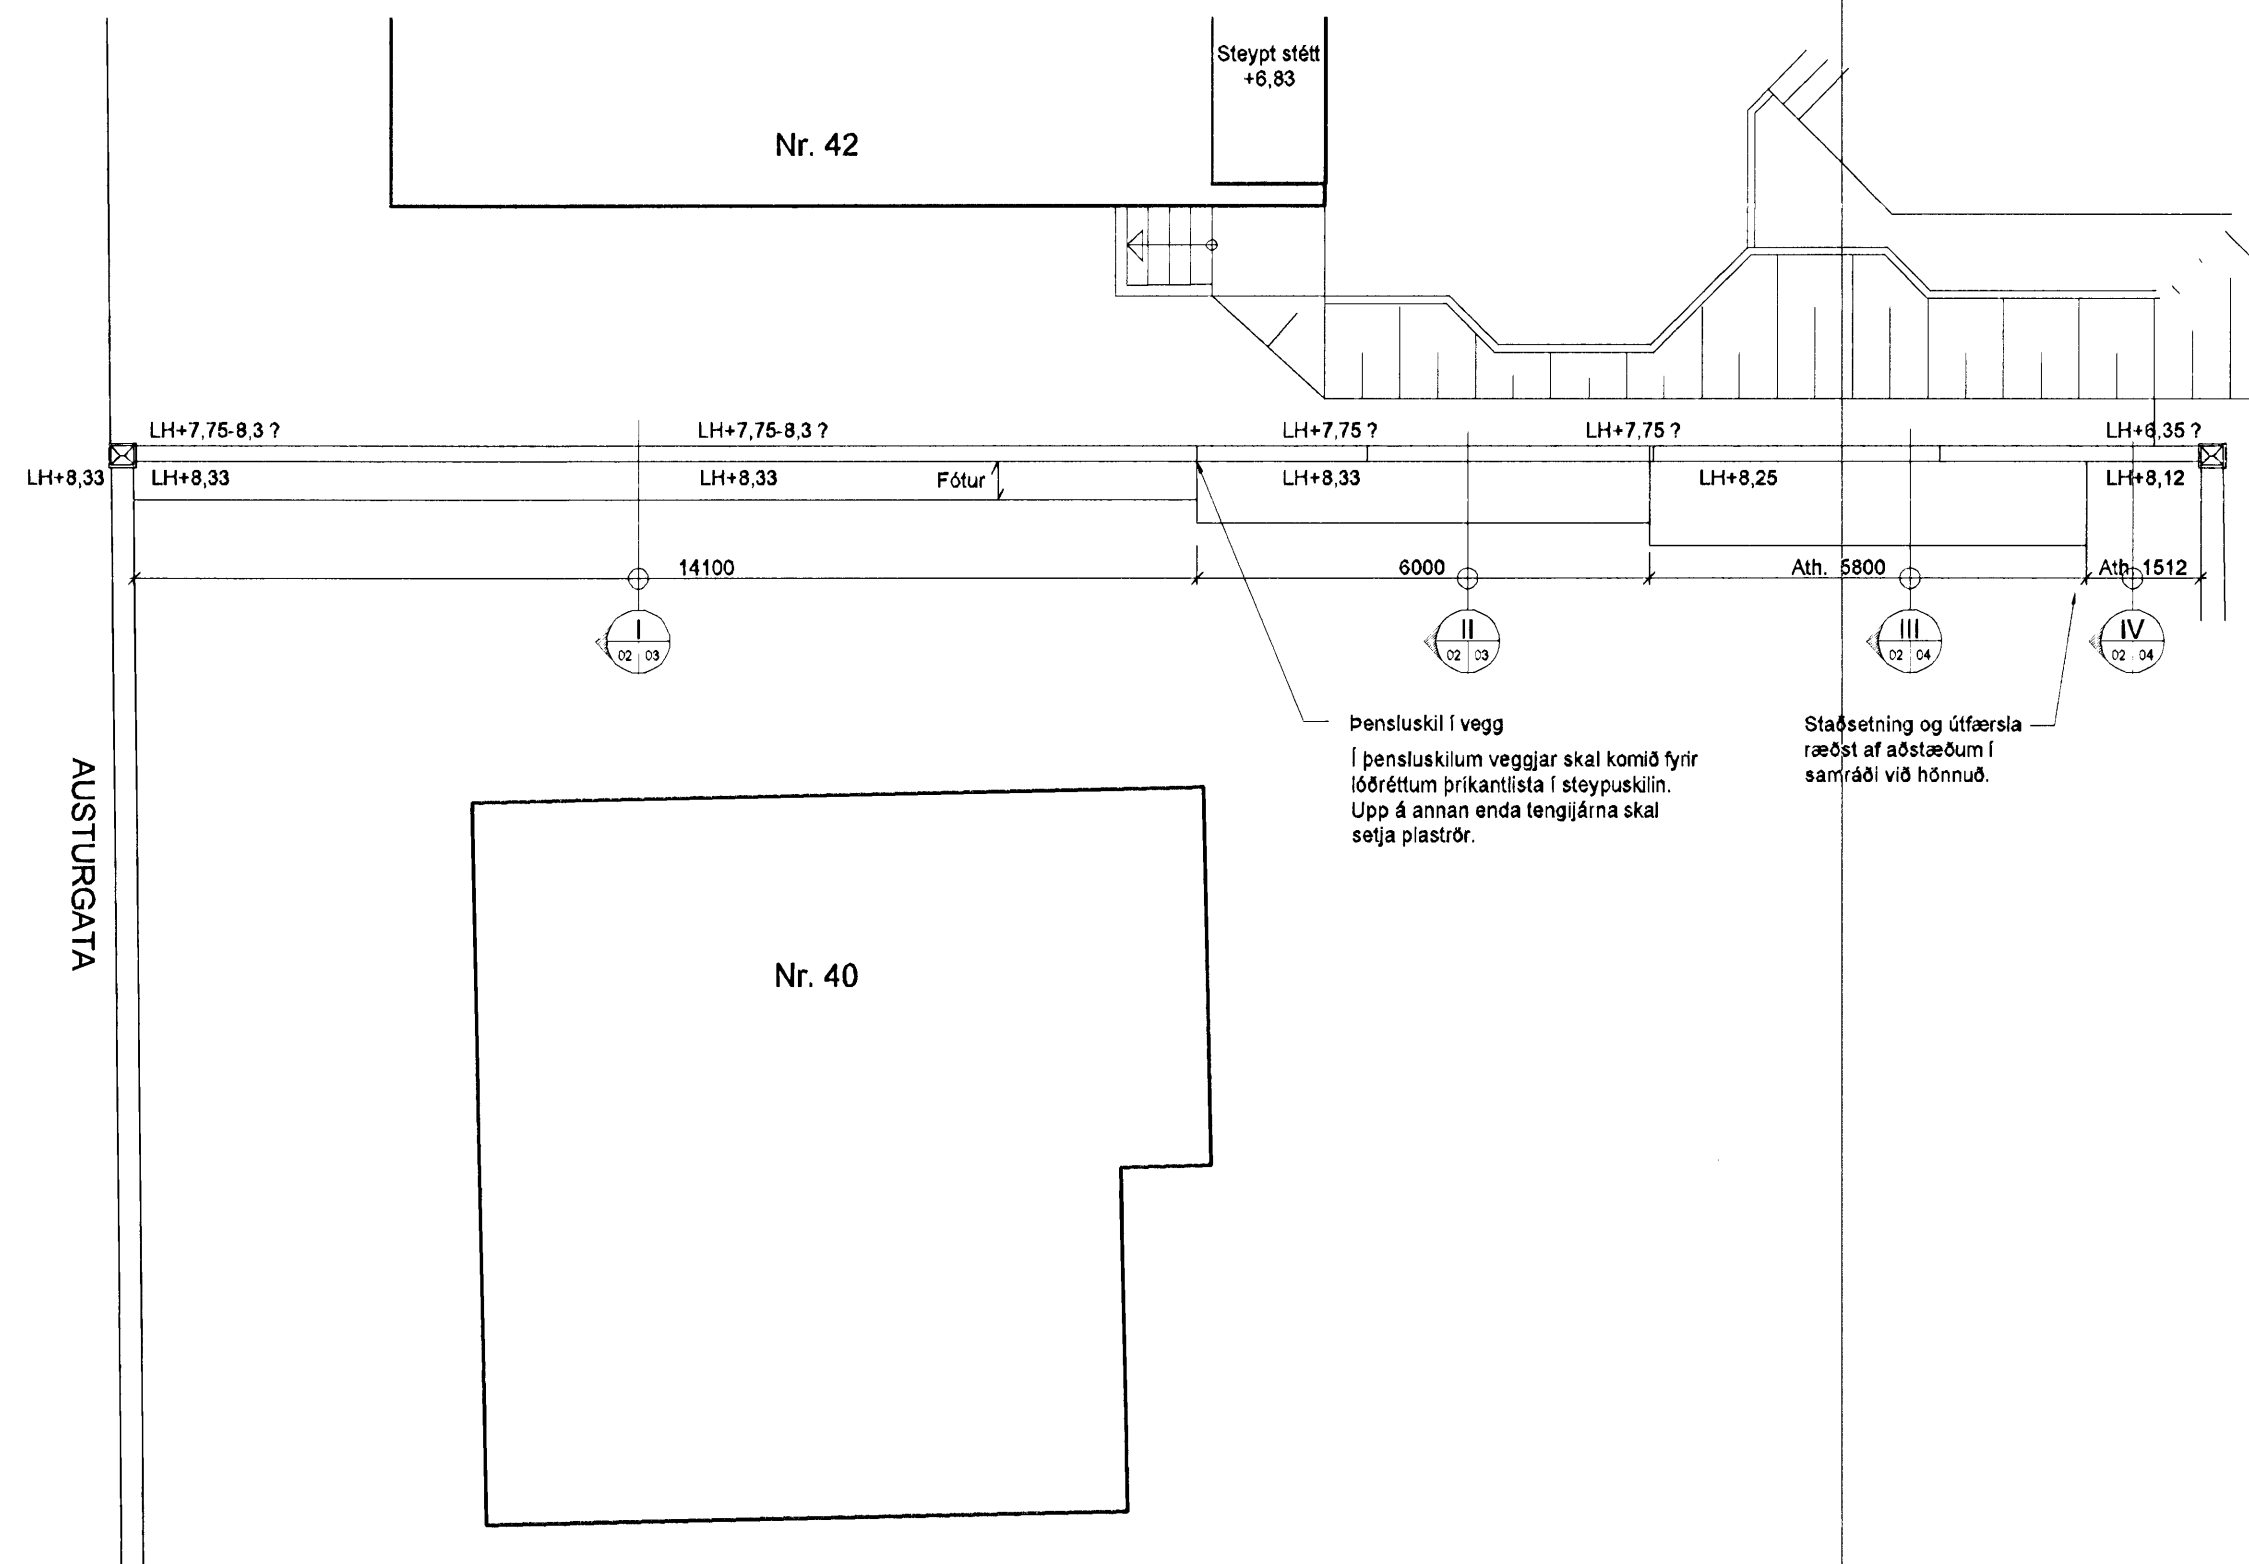

GRUNNMYND VEGGJAR Á LÓÐARMÖRKUM MKV: 1:100

SKÝRINGAR OG FLEIRA SJÁ BLAÐ NR. 01

26.05.08 / *Handwritten signature* 2501 44-3937

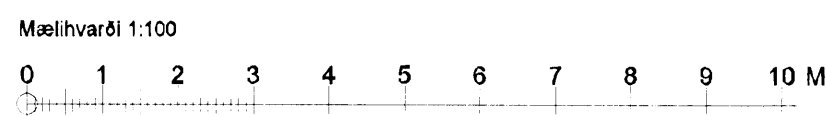

	Austurgata 40, Hafnarfirði	
	Steinveggur á lóðarmörkum við lóð nr. 42 Járnending, grunnmynd	
	VERKBJÖNUSTA KRISTJÁNS EHF Reykjavíkurvegur 68, 220 Hafnarfjörður Sími 5652100 Fax 5654050	

Nr.	Dags:	Breyting:	Af:	Hannað: ASP	Teiknað: ASP	Mælikv.: 1:00	Verk nr.: 803
				Samb.: <i>A. Smári Þorvarðarson</i>	Dags.: 23. maí 2008	Flokkur: B GU	Blað nr.: 02