

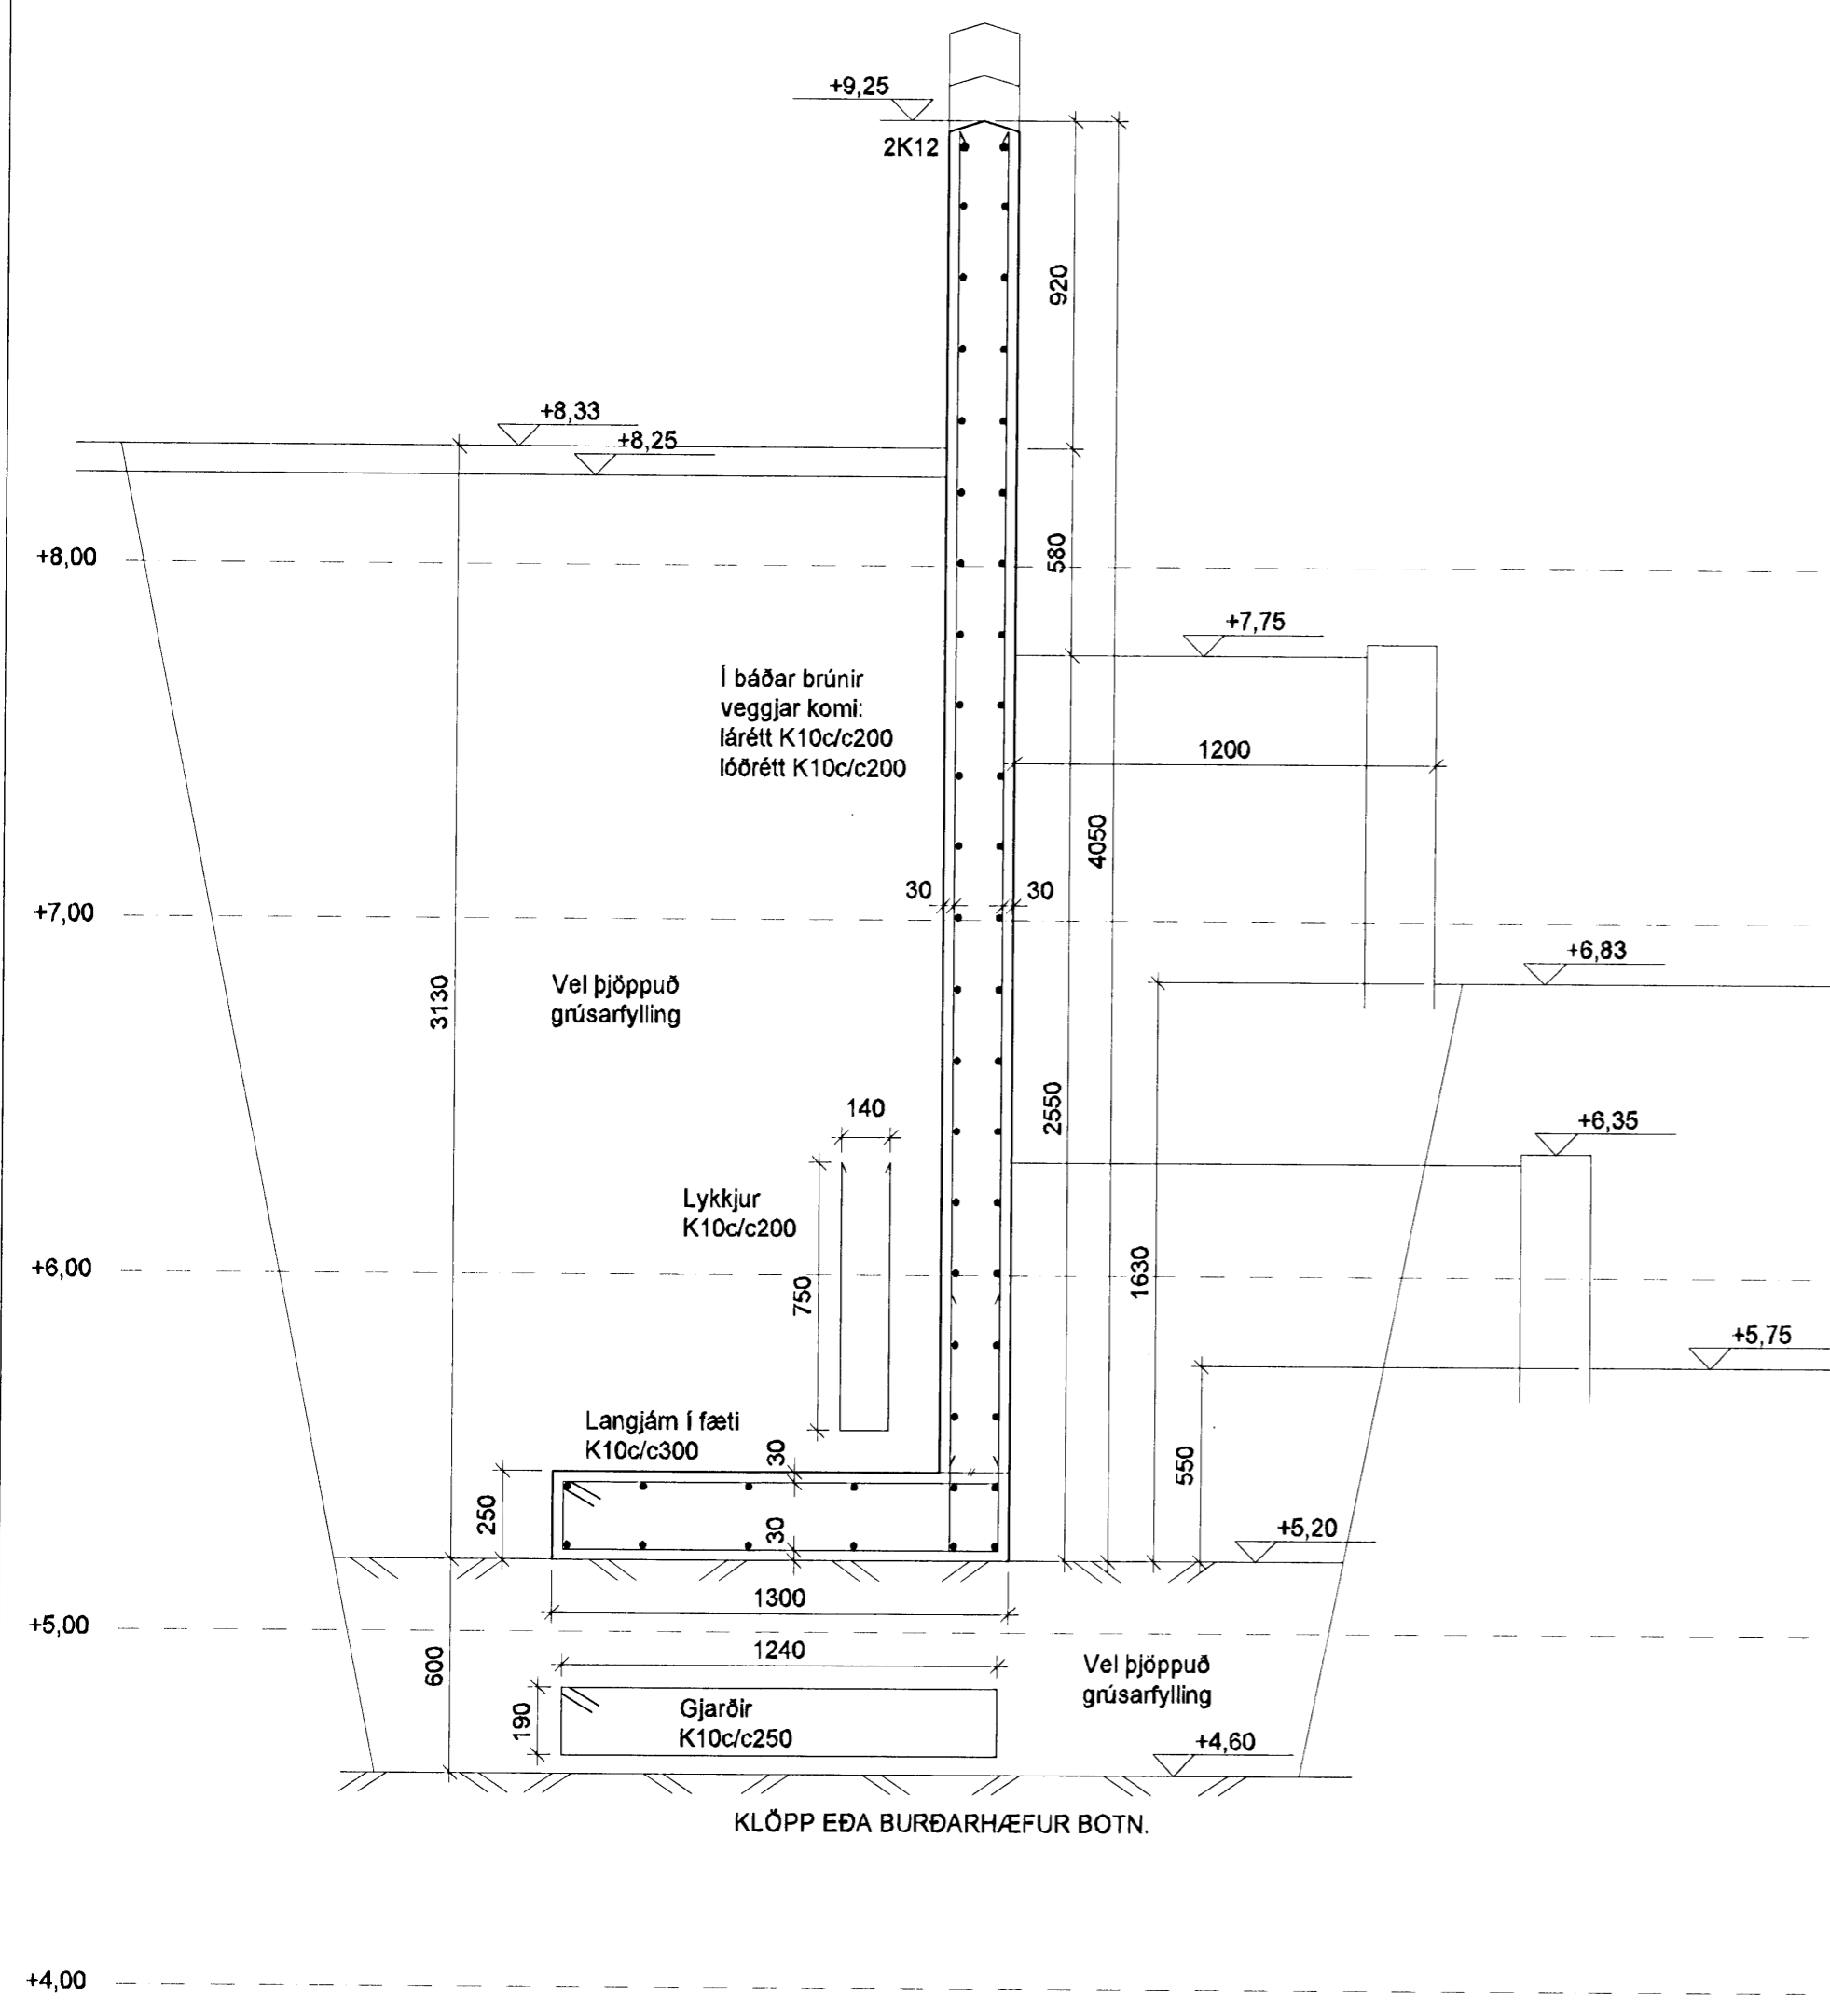


Sampykkt þann
 06 JUNI 2008
 Byggingarfulltrúinn í Hafnarfirði
 F.h. Hrölfur S. Gunnlaugsson

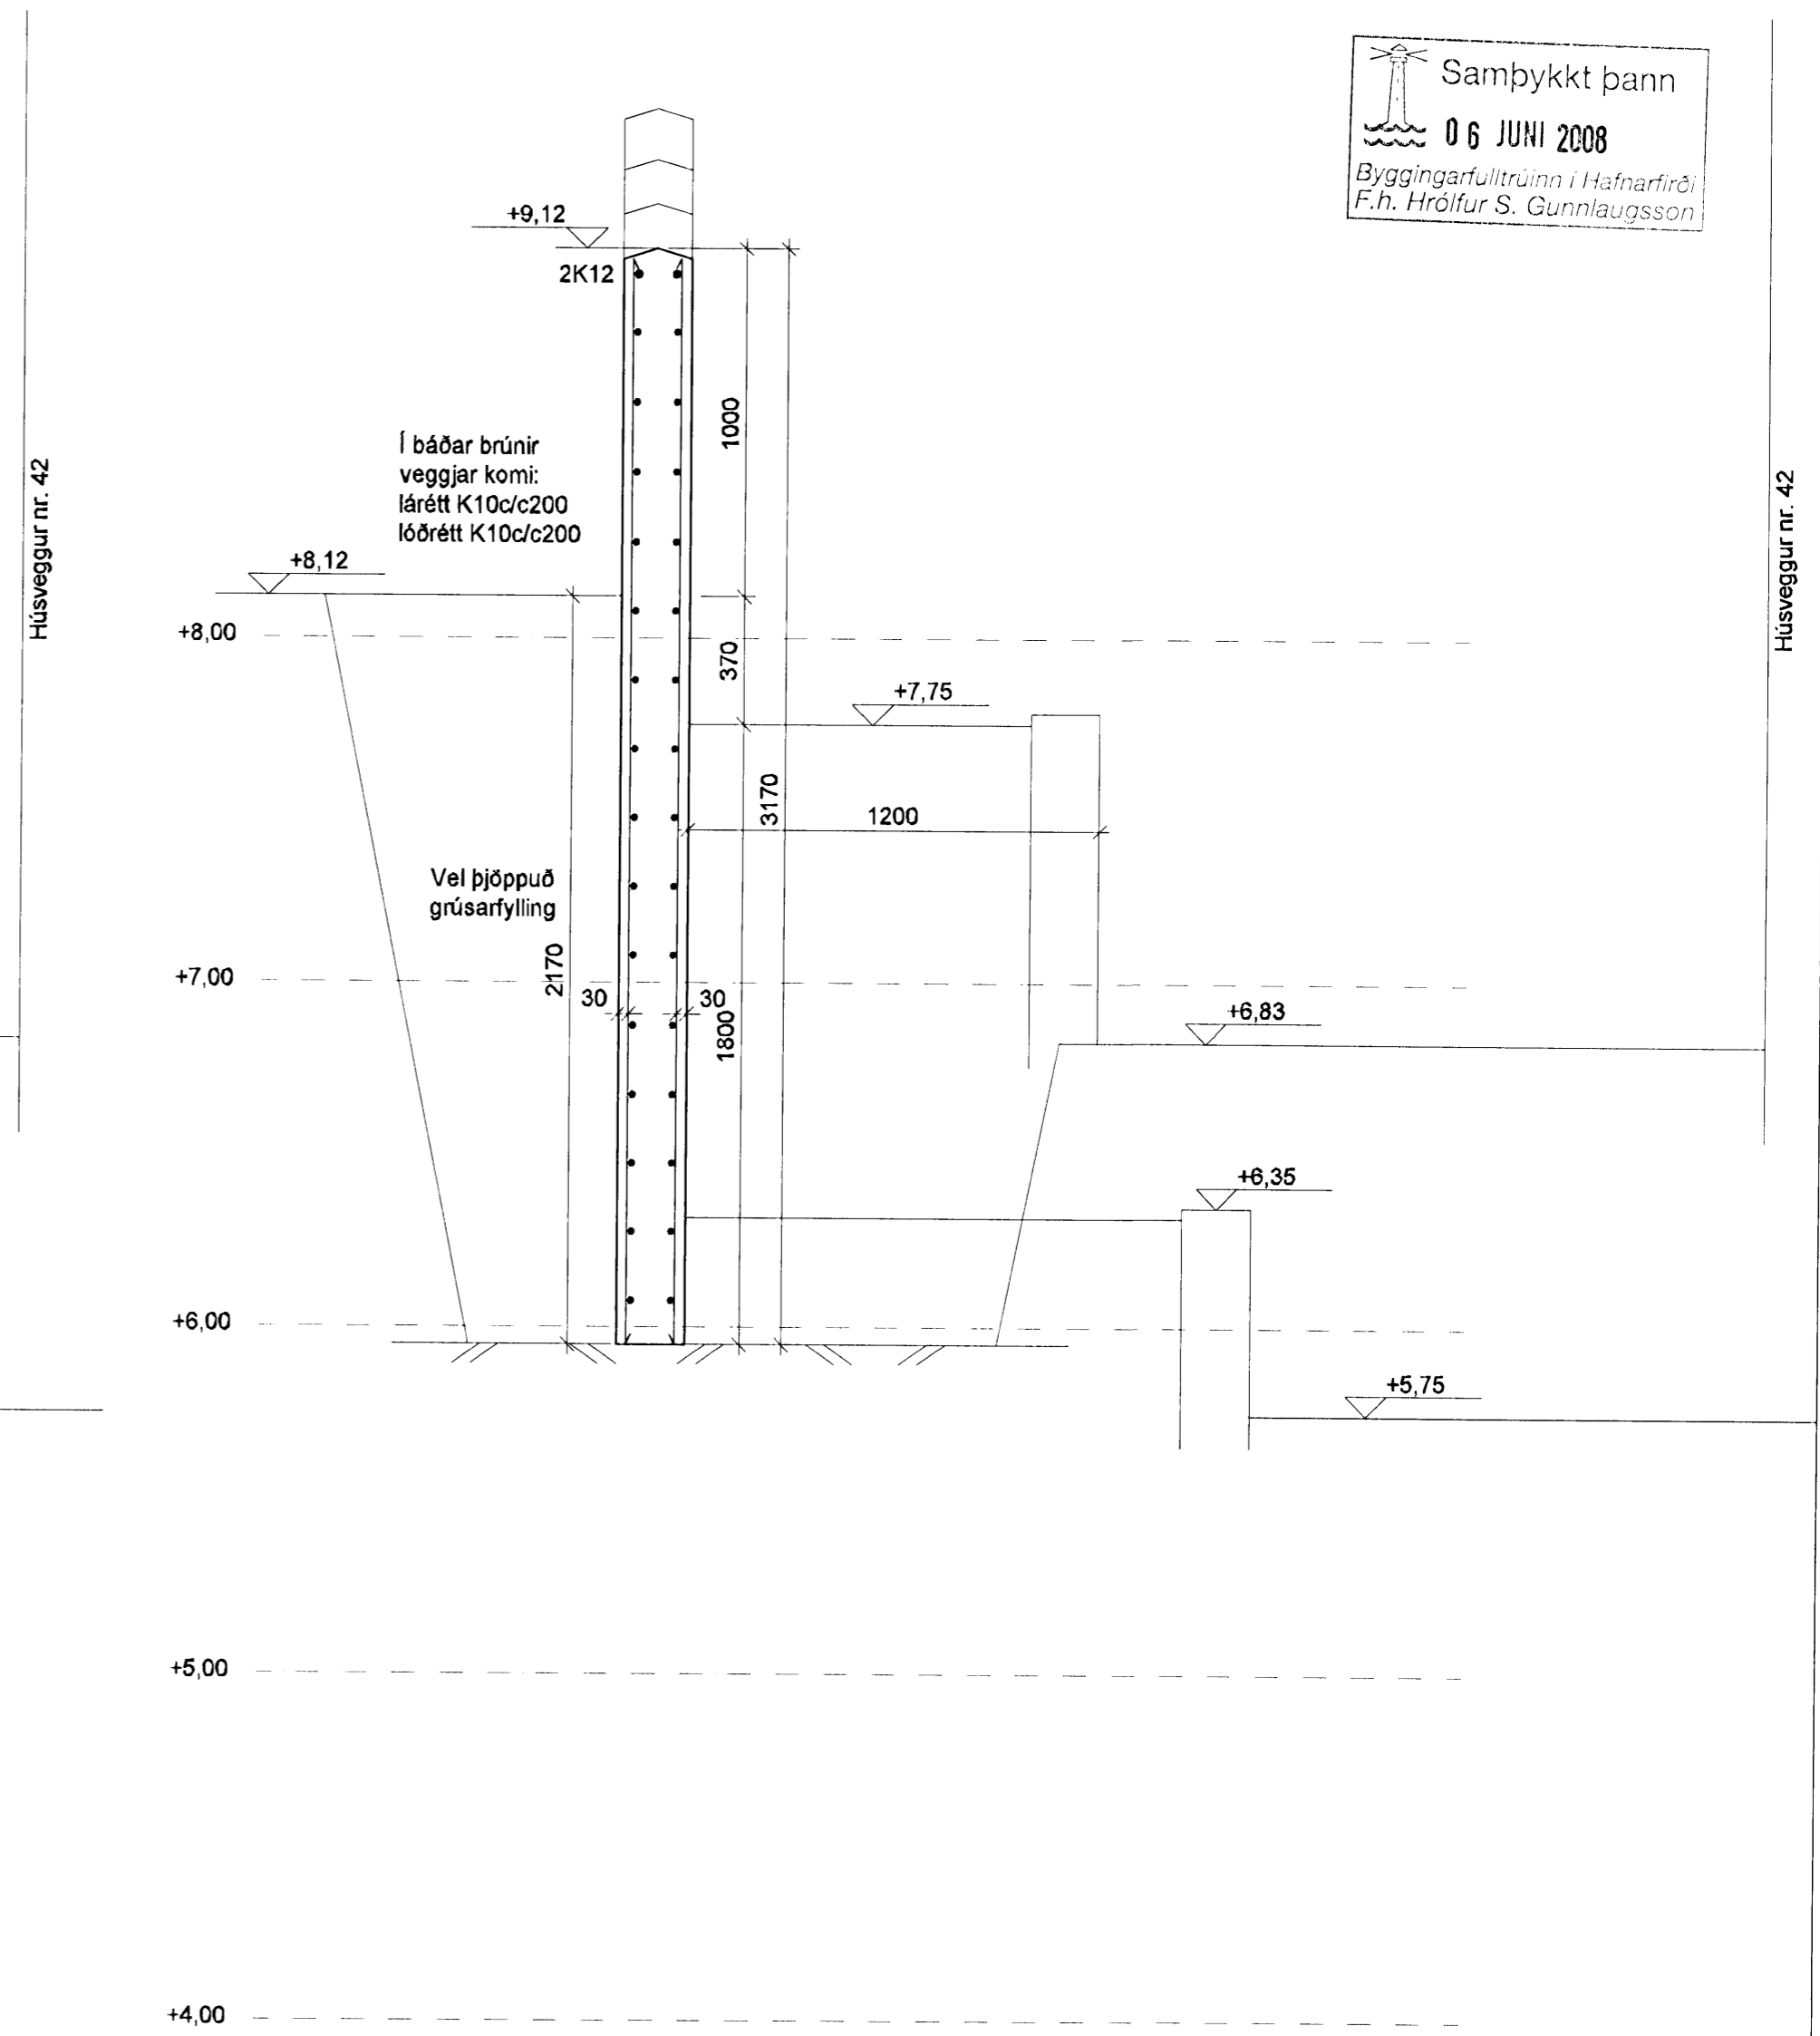


III
 02 04
 SNÍÐ
 M. 1:20

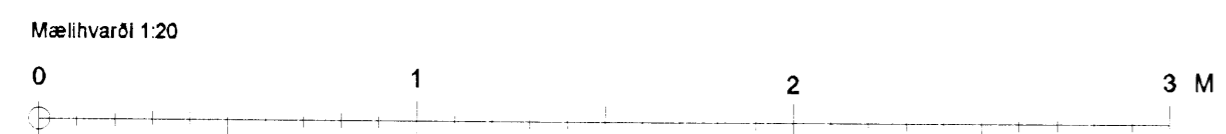

IV
 02 04
 SNÍÐ
 M. 1:20

SKÝRINGAR OG FLEIRA SJÁ BLAÐ NR. 01
 260508 *hinn þinn 25844-3939*

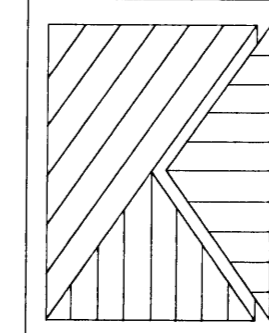

Austurgata 40, Hafnarfirði
 Steinveggur á lóðarmörkum við lóð nr. 42
 Járnending, snið III
 VERKEFJÓNUSTA KRISTJÁNS EHF
 Reykjavíkurvegur 68, 220 Hafnarfjörður Sími 5652100 Fax 5654050

Nr.	Dags:	Breyting:	Af:	Hannað: KS/ASP	Teiknað: ASP	Mælikv.: 1:20	Verk nr.: 803
				Samp.: A. Smári Þorvaldsson	Dags.: 23. maí 2008	Flokkur: B GU	Blað nr.: 04