


Grunnmynd sökkla, 1:50

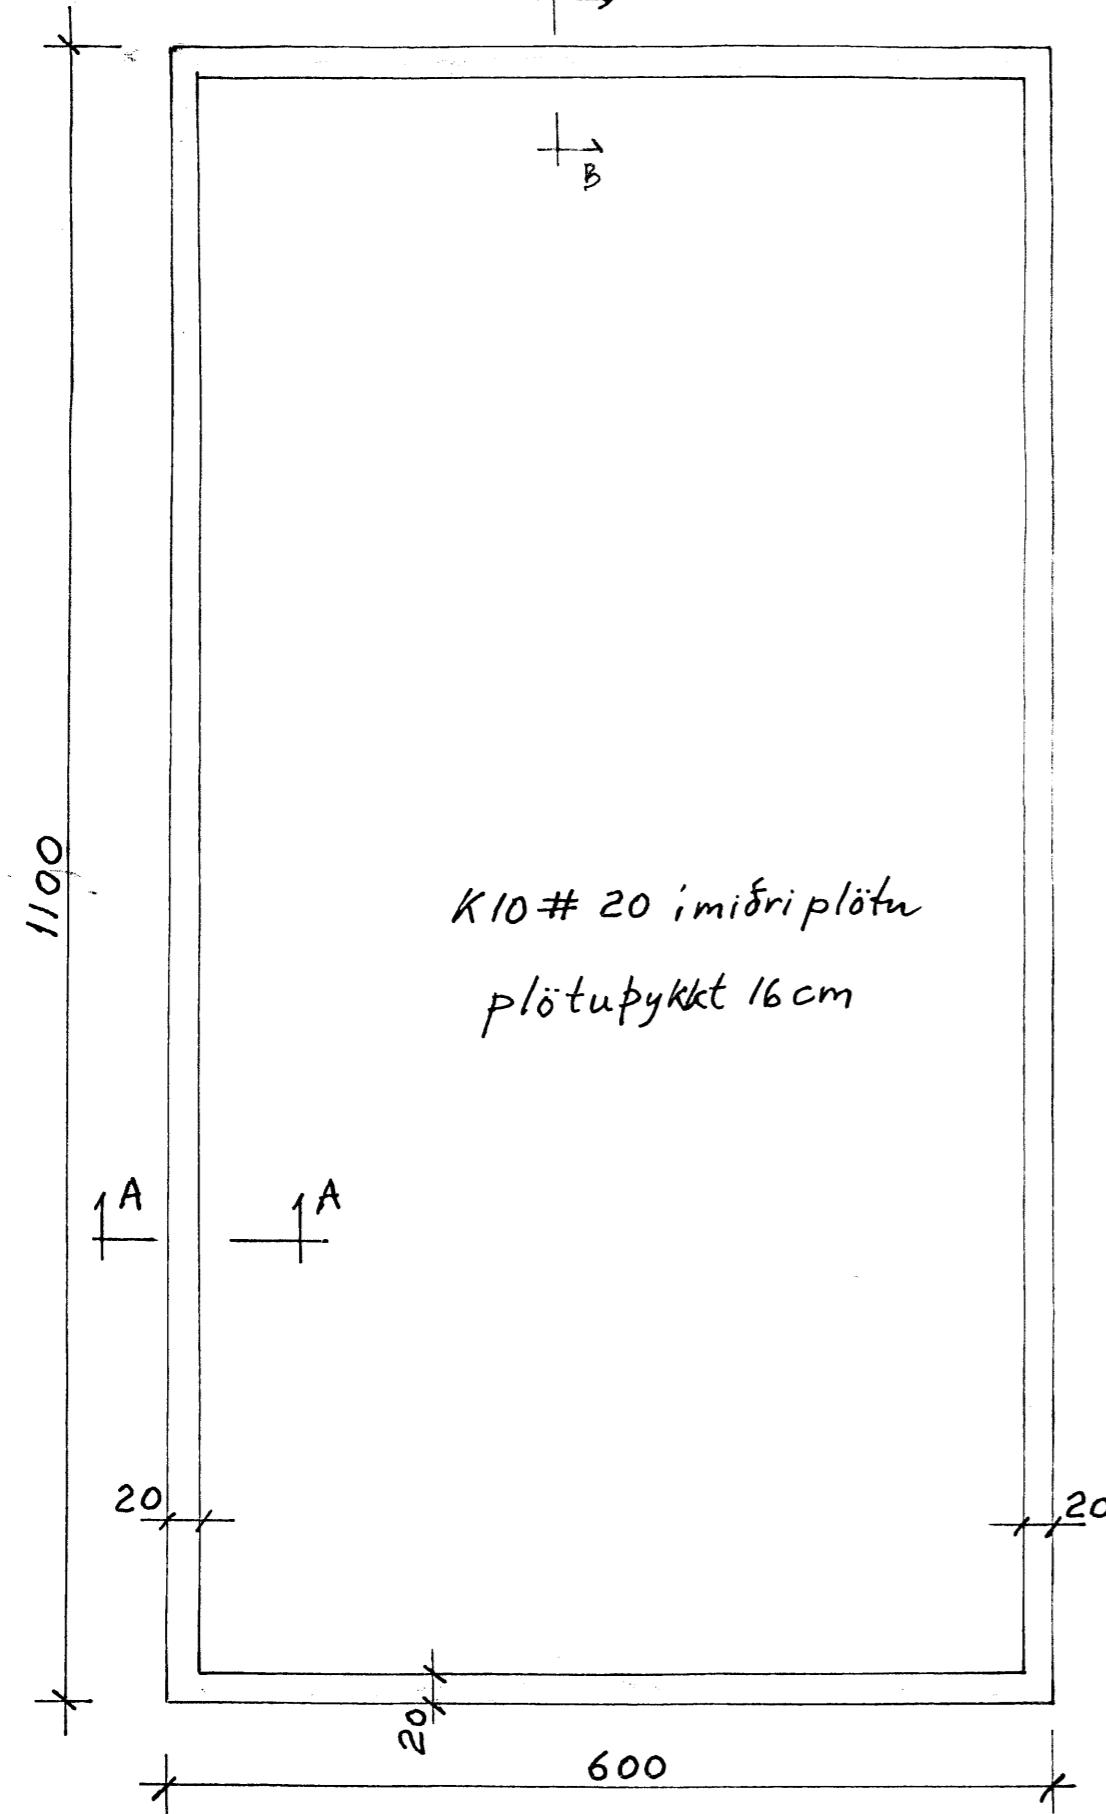


BMF-vinkill 90°
báðum megin, neflast 9° til göt
með kambst. 40x40

skinna 40x40
Ø10mm snittleim eru 10cm
ofan í Steypa cl60
borat og límt með UPM1
lími 20

K10# 20


Snið A-A, 1:20

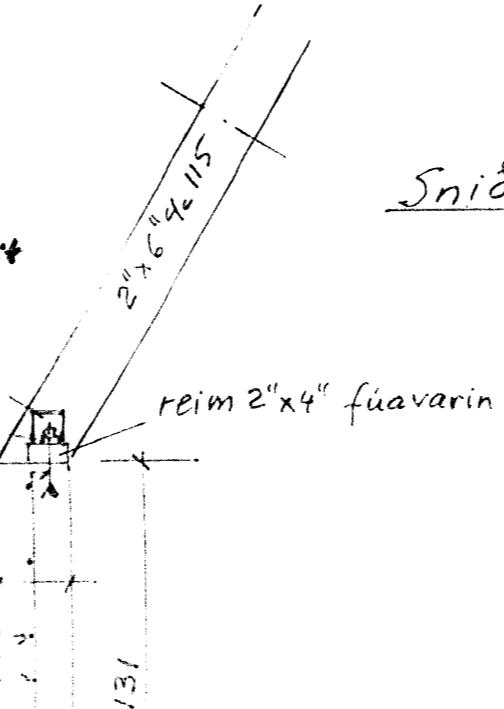


K10# 20
rekist 15cm
ofan i borad
gat inni vegg

vinkillklo c 20 60°
leggir eins og tengijárn milli lóðr. jarna í regn
og járnar í plötum

K10# 20 í miðrif/xtu

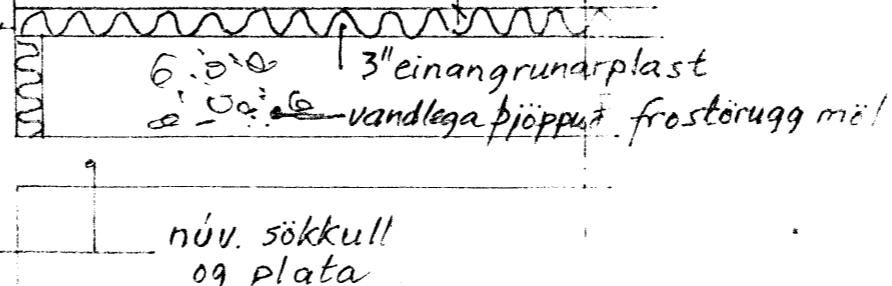

Snið B-B, 1:20
Tenging skifti við gat!

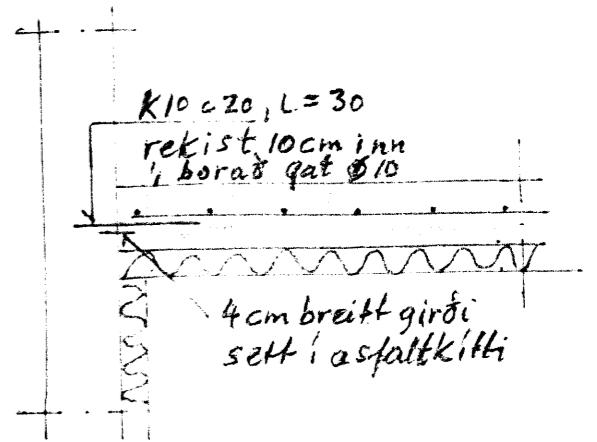

Skýringar:

Steypa C35

K merkir kambstál ks40 suðuhellt

K10# 20 merkir kambstál Ø10mm
með 20cm bili, mæltá mitt járn

Járnafvermál eru í mm
Önnur mál eru í cm

Bátaskýli nr.72 Lónsbraut, Hafnarfjörður Hækjun sökkla, plötu og veggia Kristján Þ. Hordádsson, verkfr. 5.5576874 kt. 070843-2699		
Mkv. 1:50 1:20	Hannar júní '05 K. Haraldsson	Teiknað júní '05 K. Haraldsson