



GRUNNMYND ÞAKVIÐA MKV. 1:50

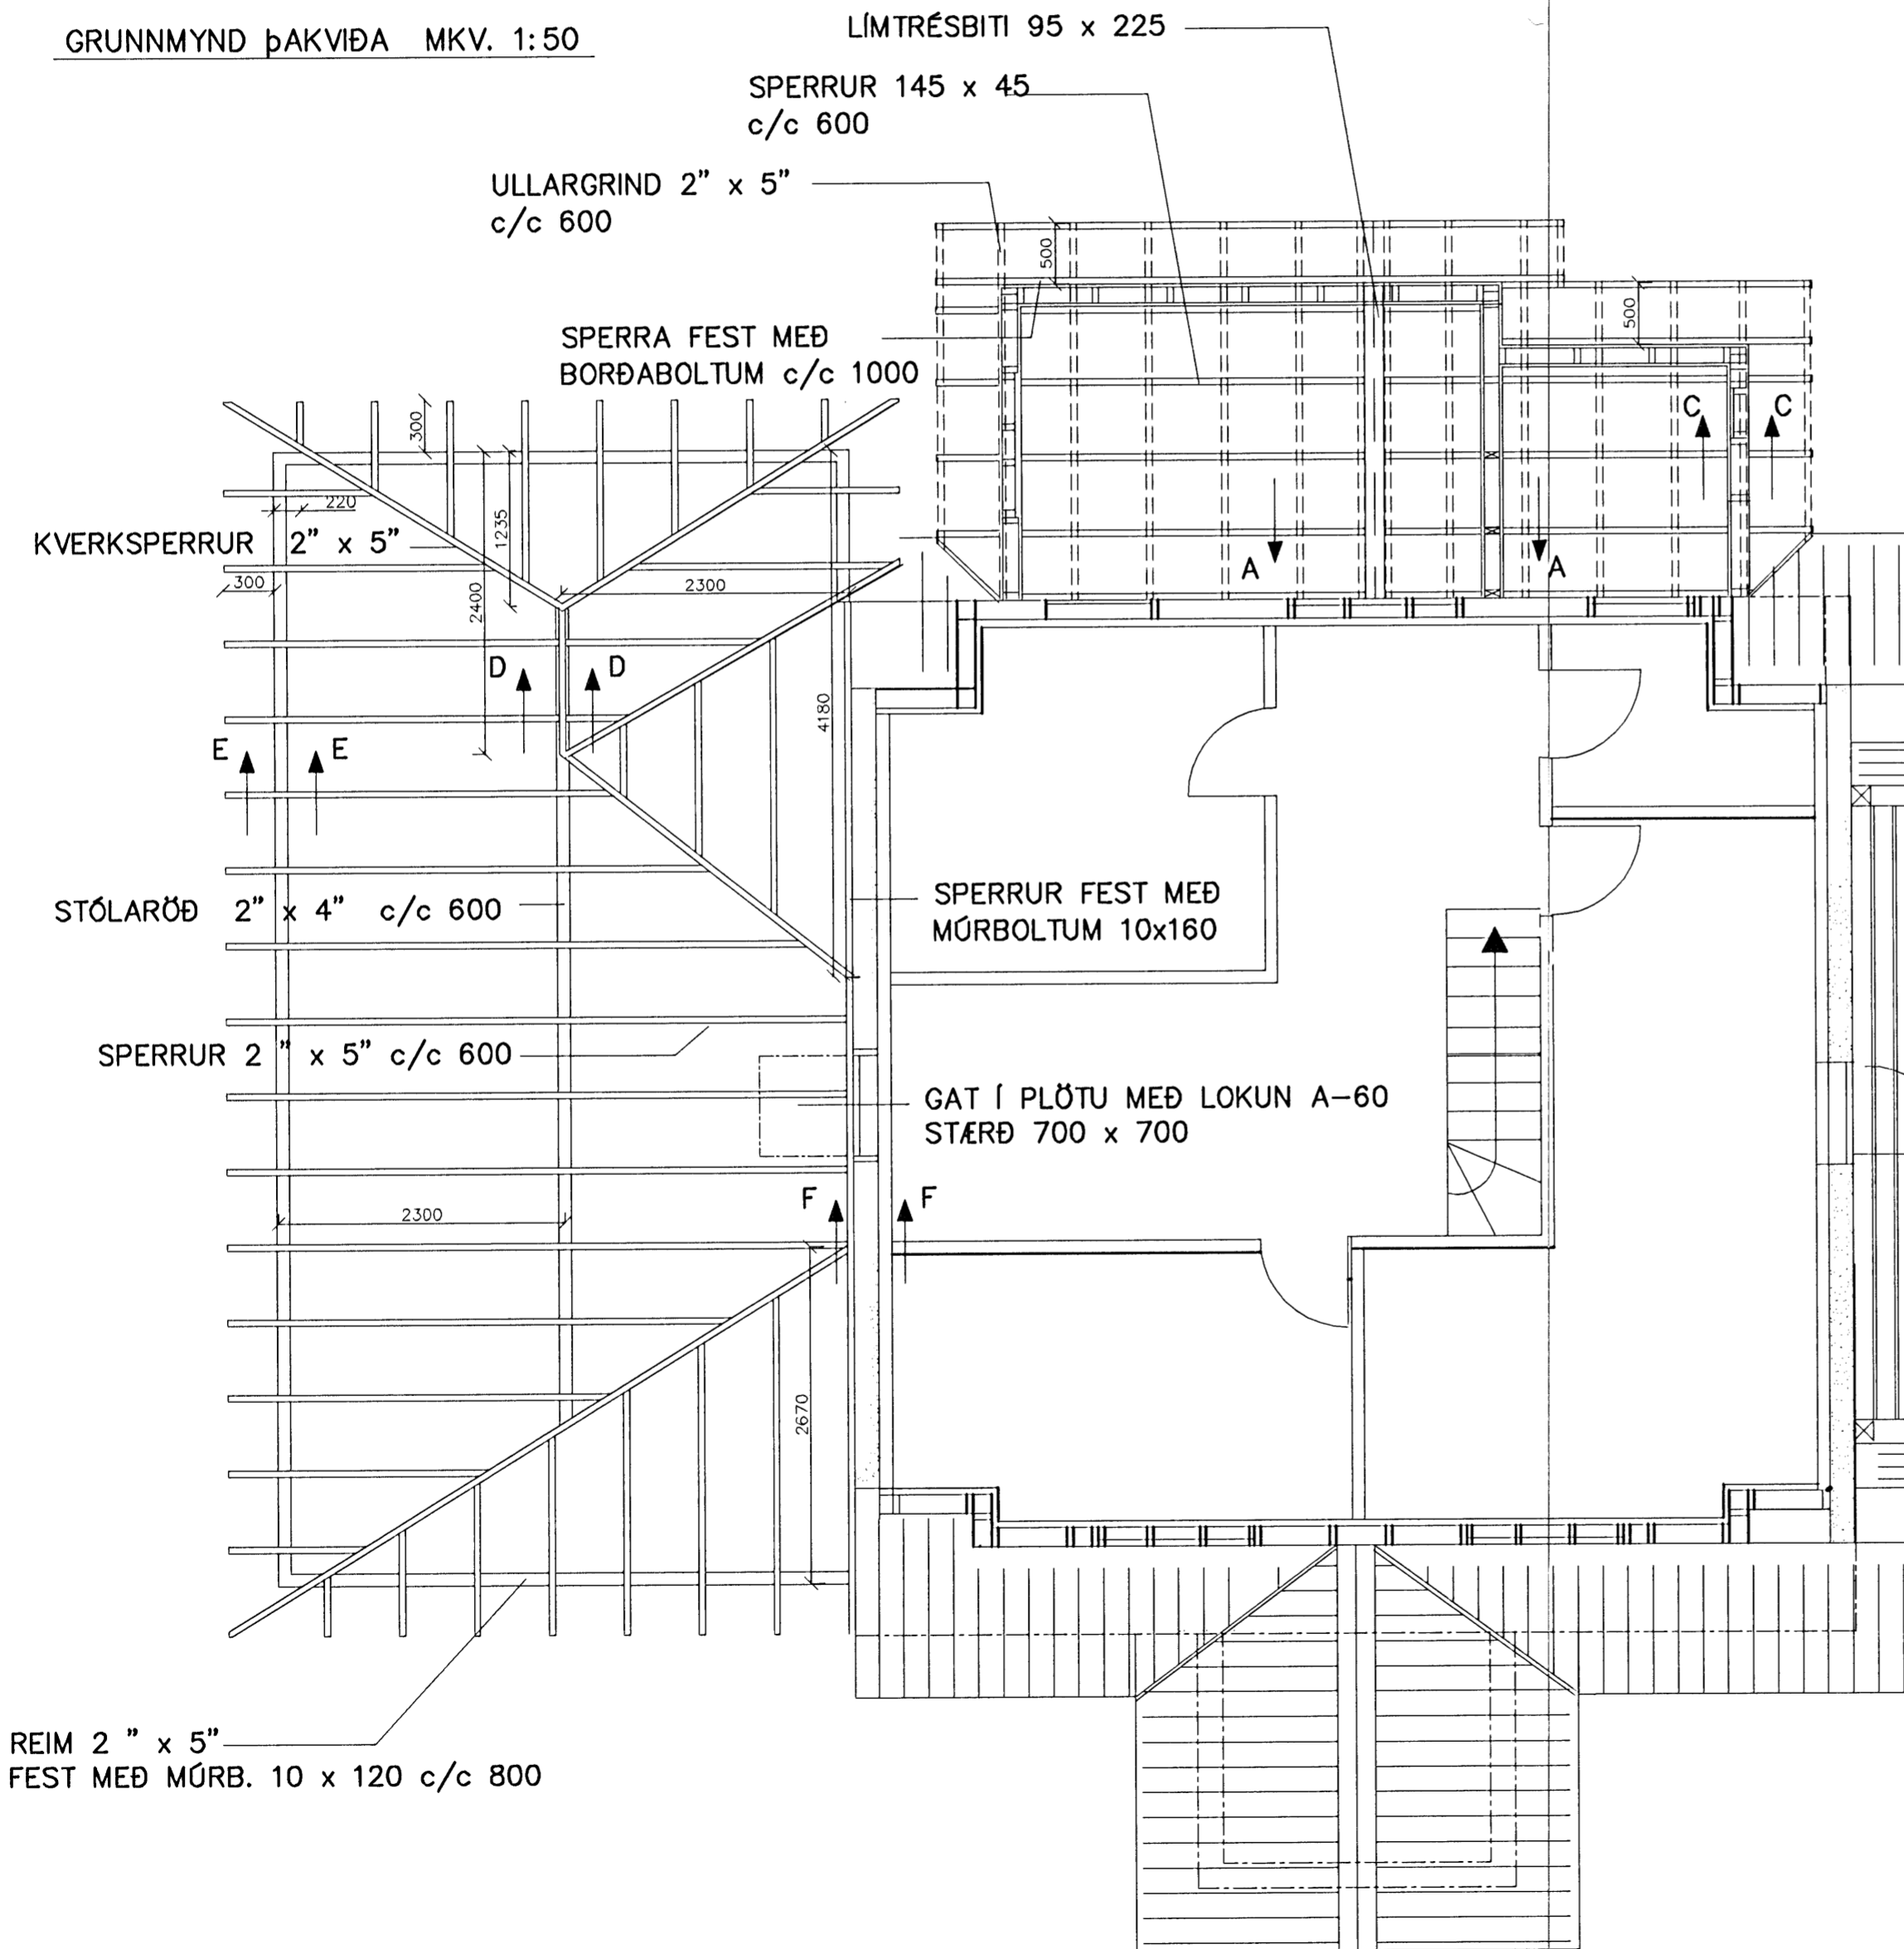

ÚTVEGGIR SJÓNVARPSSKÁLA

ALLAR VEGGJAGRINDUR SKULU VERA SMÍÐAÐAR ÚR 2" x 5".
 STÖÐIR Í VEGGJAGRIND SKAL FESTA VIÐ FÓTRIM MEÐ 95 x 95 BMF VINKLI OG
 SKAL NEGLA 4 STK BMF SAUM 4 x 50 Í HVORT FLAUIÐ.
 SETJA SKAL TJÖRUPAPPA UNDIR BOTNSTYKKI Í GRIND OG STEYPU.
 NOTA SKAL 12 mm VATNSLÍMDAN KROSSVIÐ Í VINDSTÍFINGU OG SKAL NEGLA HANN
 MEÐ 2 1/2" SAUM. ÚTVEGGJAKLÆÐNING SEM ER LOFTUÐ ER „EN PÁ TO“
 5" ÞILULL SKAL LEGGJA Í VEGGJAGRIND OG SKAL SÍÐAN LEGGJA BYGGINGARPLAST
 SEM RAKAVÖRN INNAN Á GRIND. RAFLAGNAGRIND ER SÍÐAN SKRÚFUÐ INNAN Á PLASTIÐ.
 ÆSKILEGT ER AÐ PLÖTUKLÆÐNING INNAN Á RAFLAGNAGRIND Í ÚTVEGGJUM SÉ ELDÞOLIN.

SNIÐ Í FÓTRIM Í ÚTVEGGJGRIND
 MKV. 1:10

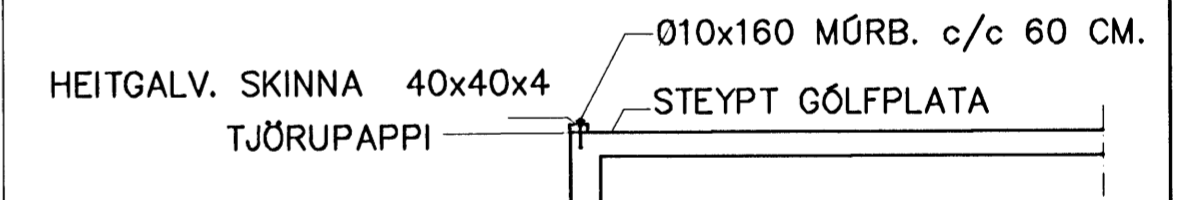

9/5 2007 Kvíðjóni Slóttun vevljf kt 070843-2699

Dagsetn. 02.02. 2007	Hann./teikn. V.G.	Samib.	M.kv.: 1:50 1:10	VIÐAR GUÐBJÖRNSSON
HRAUNBRÚN 26 HAFNARFIRÐI GRUNNMYND ÞAKVIÐA				
Tilvisun:	YFIRFARIÐ 07 K.O.	5.1		

Handwritten signature