


FRÁRENNSLISLAGNIR. MKV. 1:50


SKÝRINGAR

UMHVERFIS SKOLPLAGNIR KOMI 10 CM. SANDLAG  
 UMHVERFIS DRENLAGNIR KOMI 10 CM. ÞYKK DRENMÖL  
 16 –25 mm, OFAN Á HANA KOMI JARÐVEGSDÚKUR  
 KÓTAR VIÐ LAGNIR ERU REGNVATNSKÓTAR


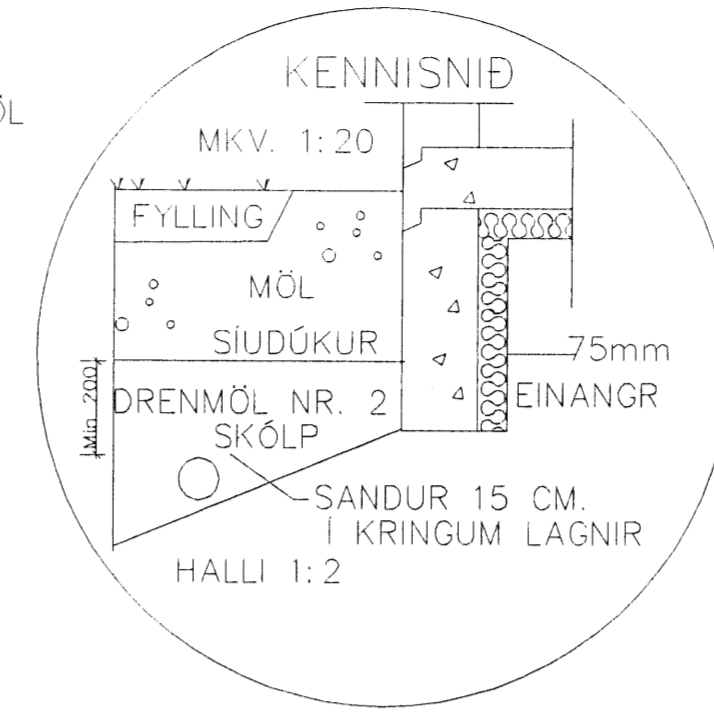


Samþykkt þann  
**20 JUNÍ 2008**  
 Byggingarfulltrúginn í Hafnarfirði  
 F.h. S. Gunnlaugsson

KÓTAR Í BRUNNUM MKV. 1:20

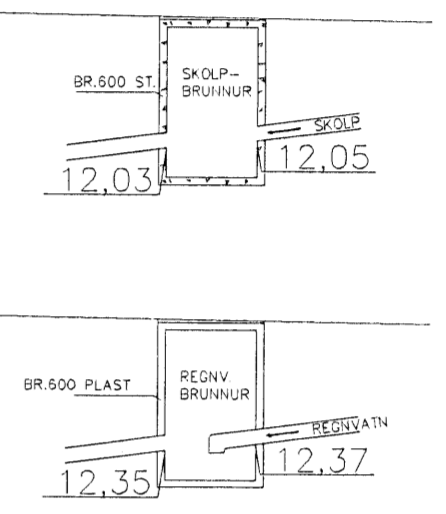

AFSTÖÐUMYND. MKV. 1:500

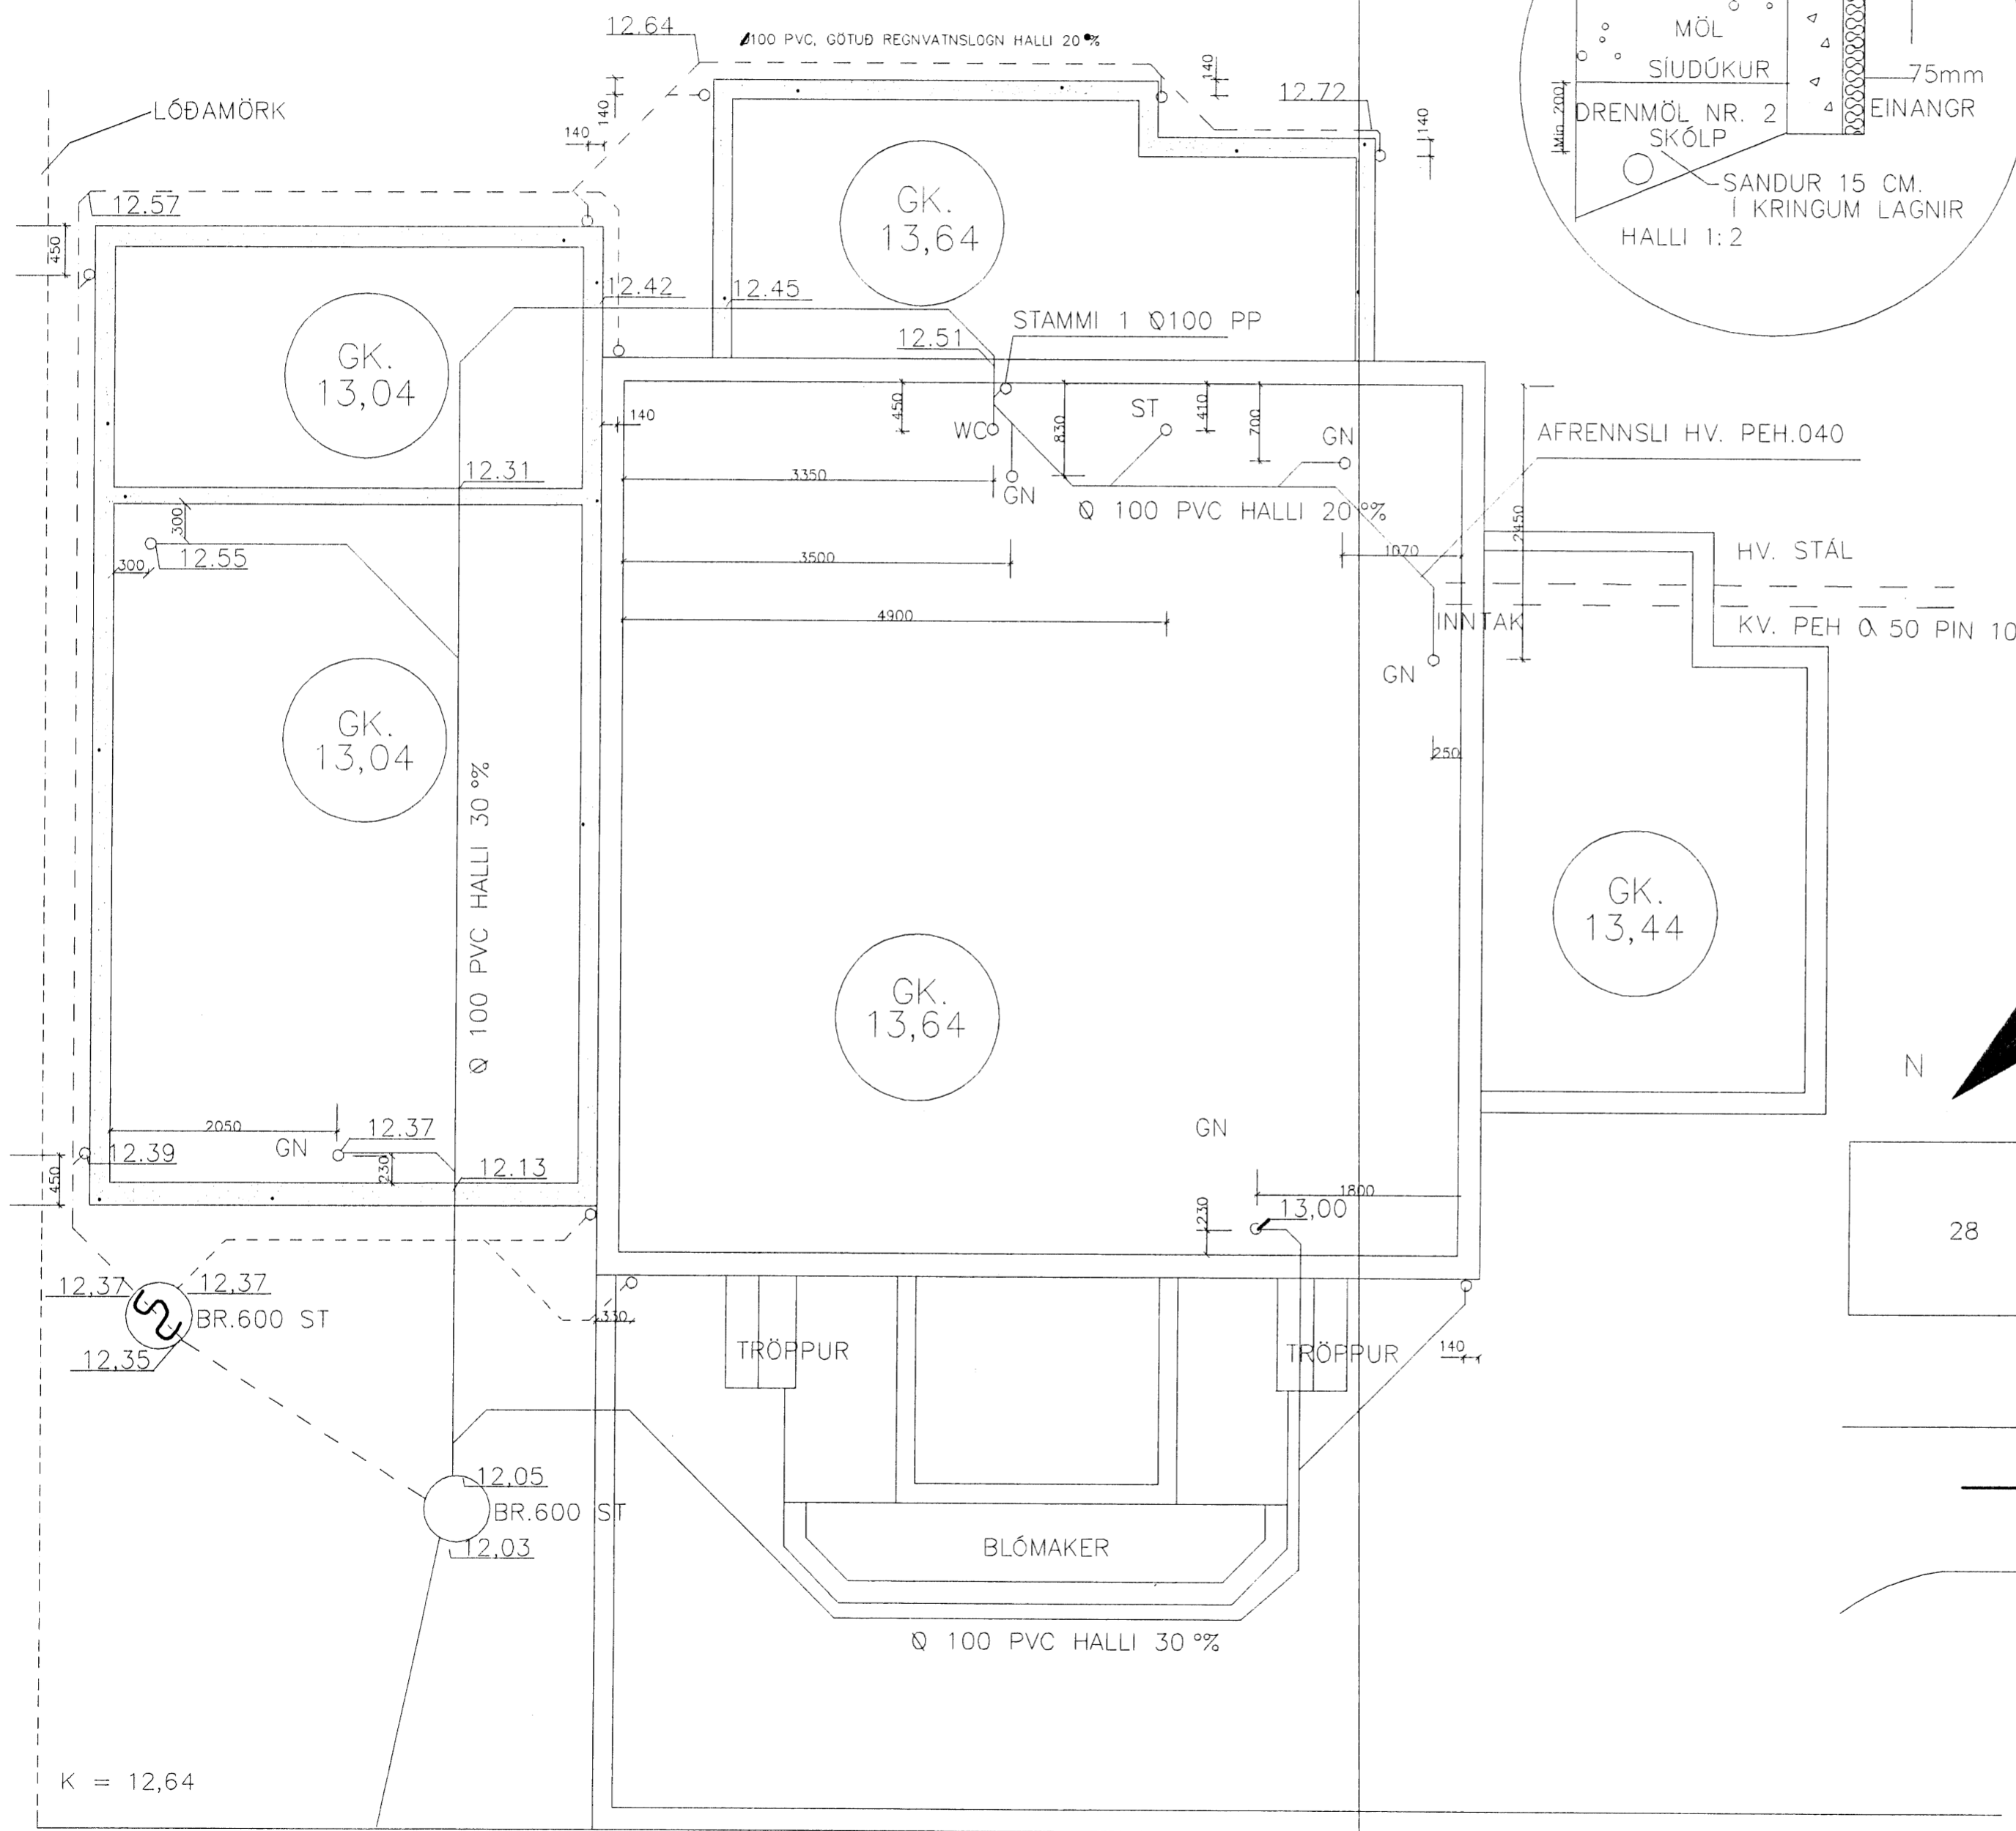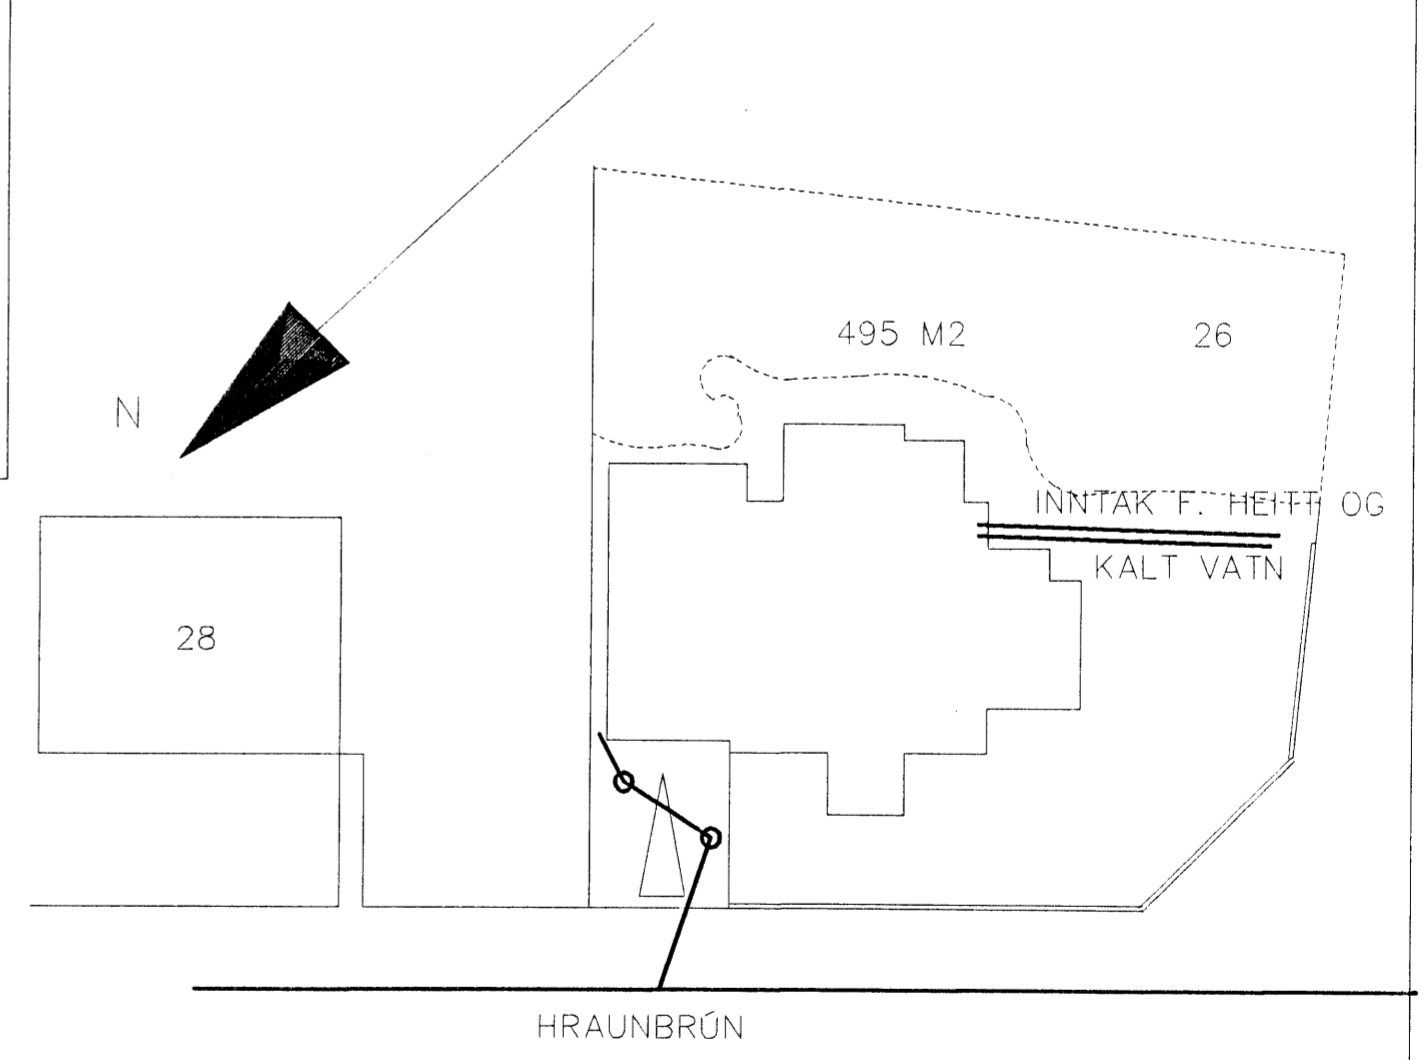

GRUNNMYND MKV. 1 : 50

HRAUNBRÚN

*Handwritten signature and date: 2007*

9/5 2007 Kvistjándkauldmon verðip.úf 070843-2699

Dagsetn. 11.02. 2007	Hönn./teikn. V.G.	Samþr. V.G.	M.kv.: 1:50 1:20 1:500	VIÐAR GUÐBJÖRNSSON
HRAUNBRÚN 26 HAFNARFIRÐI				
GRUNNMYND FRÁVEITU OG AFSTÖÐUMYND				
Tilvisun.:	VEIÐFAR máí 07 R. B.			Nr. 4.1