


LEGA LAGNA

- ÁV Á VEGG
- IE Í EINANGRUN
- IG Í GÓLFI
- IV Í VEGGRAUF
- PN PÍPA FER NIÐUR
- PU PÍPA FER UPP
- UG UNDIR GÓLFI
- UL UNDIR LOFTI
- UP UNDIR PLÖTU
- VG VIÐ GÓLF

GRUNNMYND 2. HÆÐAR MKV.1:50

Samþykkt þann
 20 JUNÍ 2008
 Byggingarfulltrúi í Hafnarfirði
 F.h. próf. S. Gunnlaugsson.

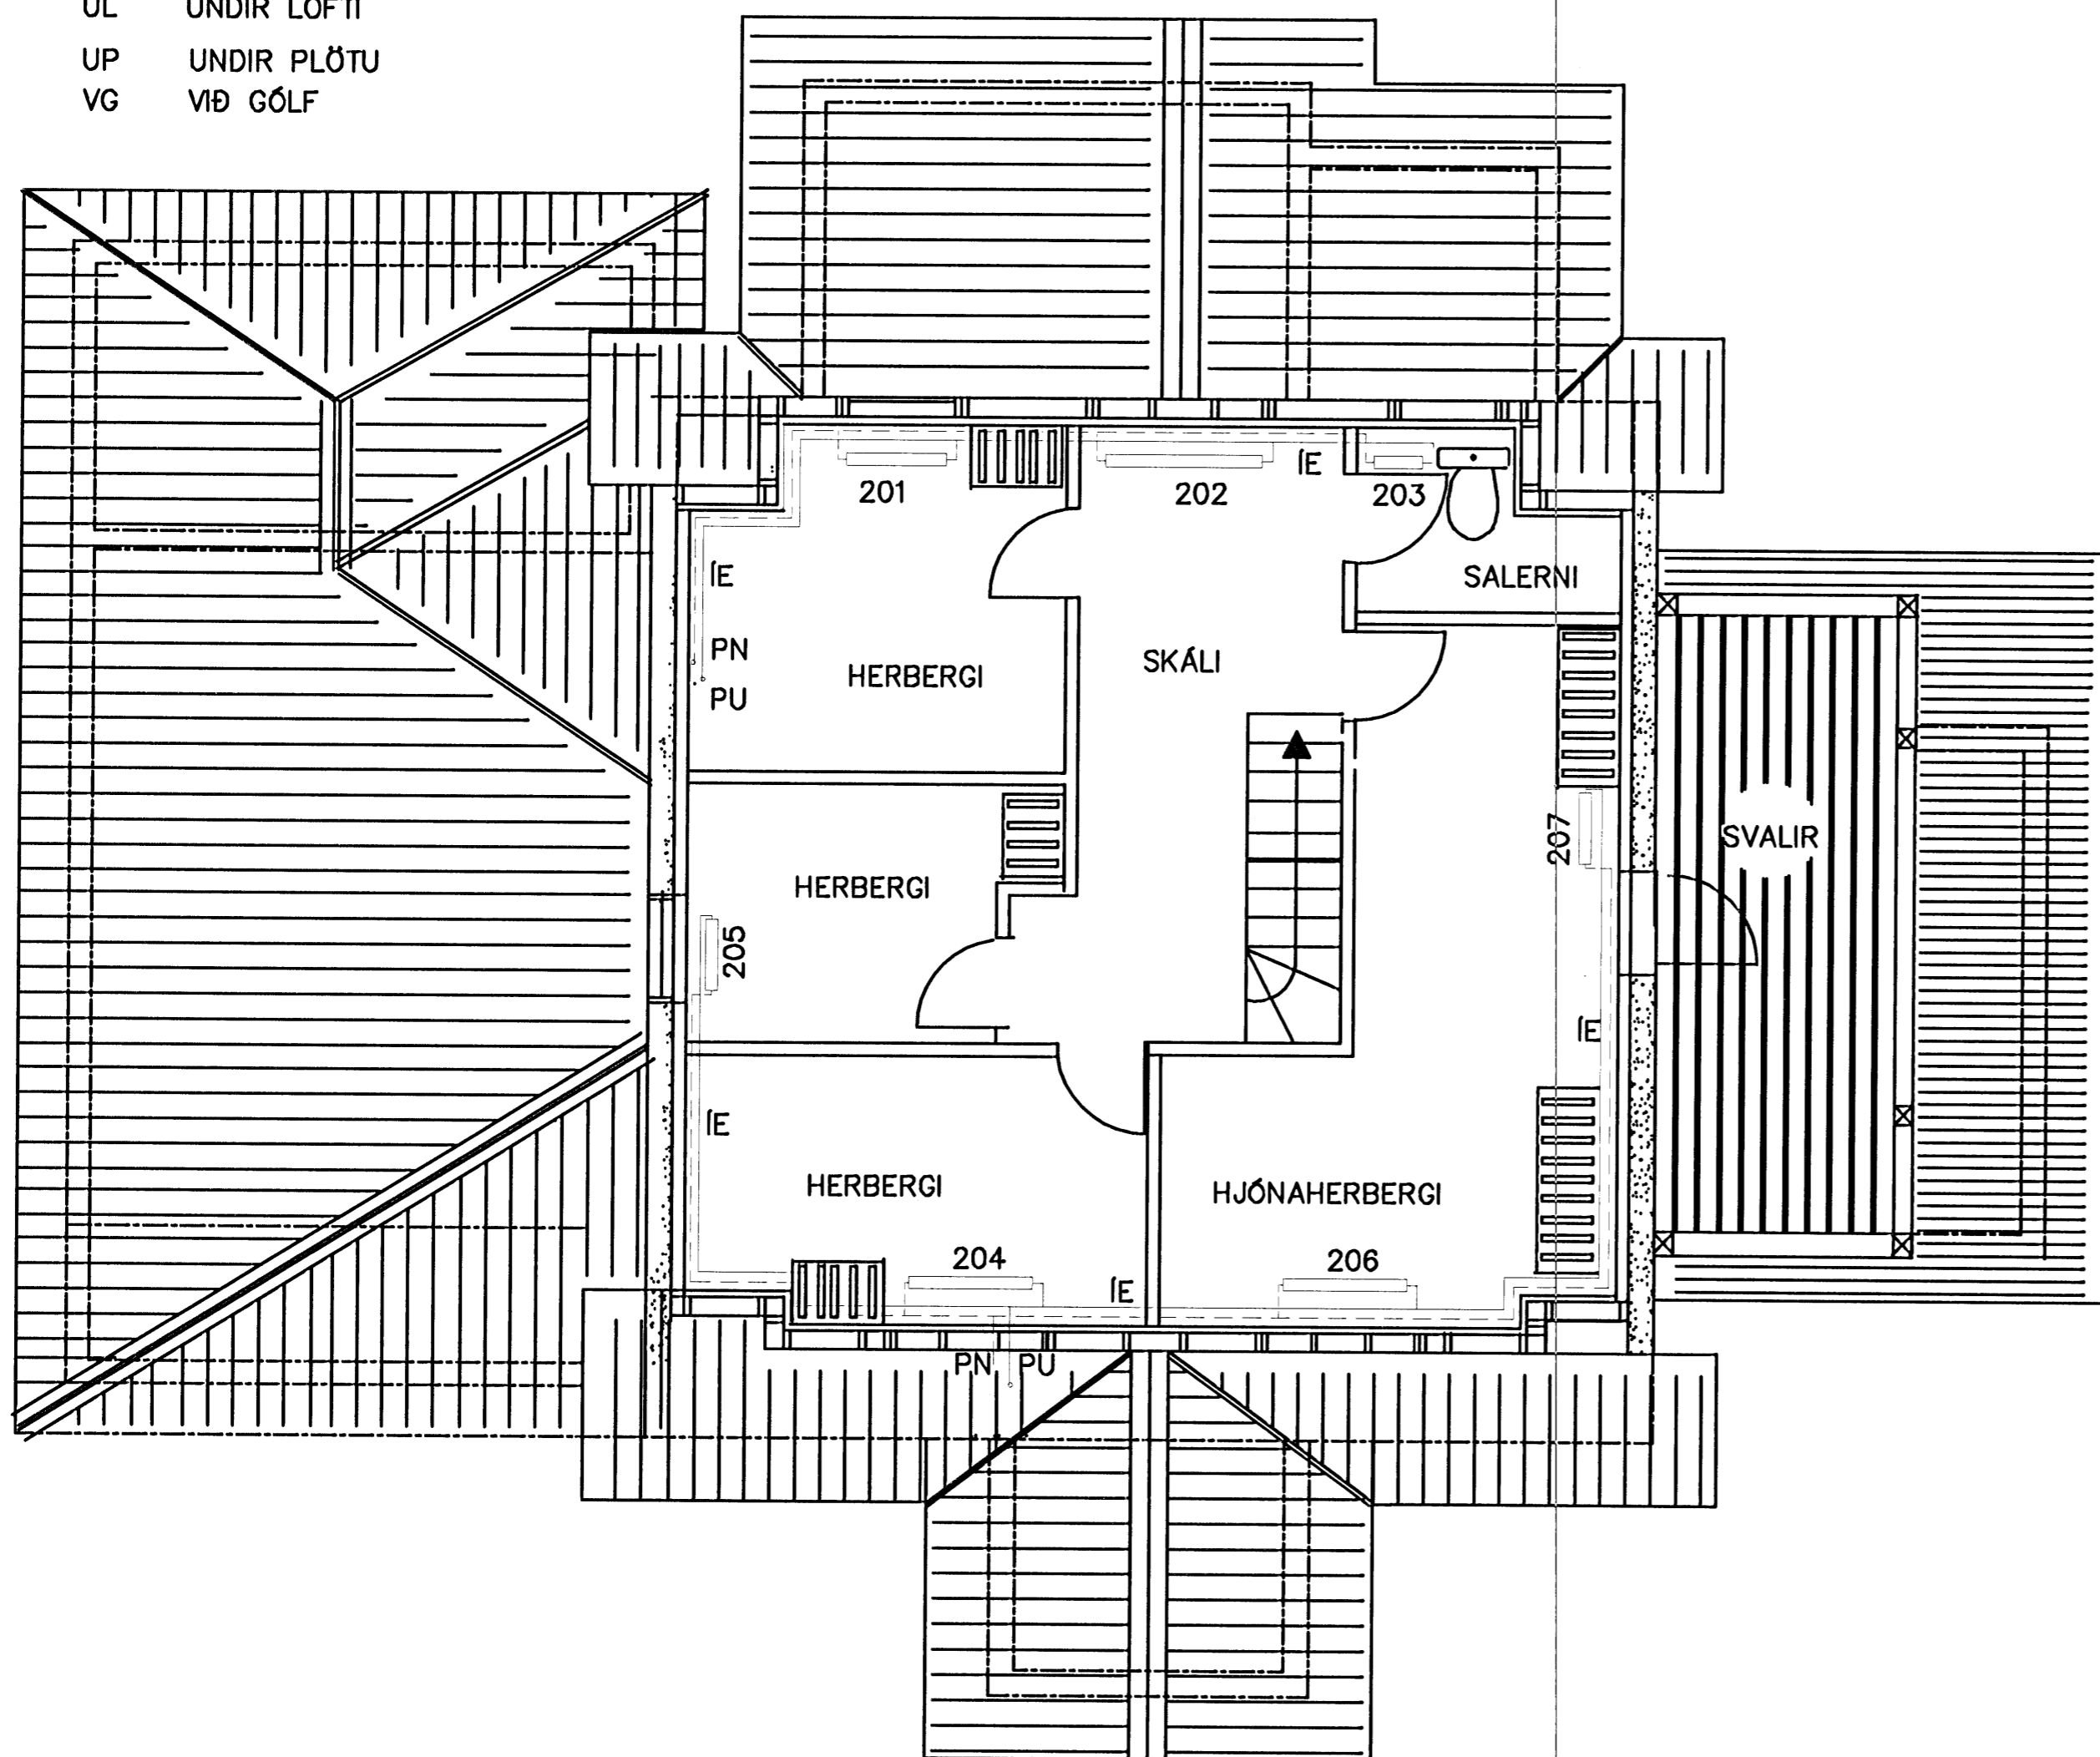

9/5 2007 Kvistfjarðarflakka vegur, kt 070543-2699

Dagsetn. 28.01. 2007	Hönn./tekn. V.G.	Samþ. 1:50	M.kv.: 1:50	VIDAR GUÐBJÖRNSSON
HRAUNBRÚN 26 HAFNARFIRÐI				
GRUNNMYND RISHÆÐAR				
Tilvísun:	YFIRFARIR Júní 2007 R. J.	Númer 3.2		

Handwritten signature