


LEGA LAGNA

- ÁV Á VEGG
- IE Í EINANGRUN
- IG Í GÓLFI
- ÍV Í VEGGRAUF
- PN PÍPA FER NIÐUR
- PU PÍPA FER UPP
- UG UNDIR GÓLFI
- UL UNDIR LOFTI
- UP UNDIR PLÖTU
- VG VIÐ GÓLF

GRUNNMYND I. HÆÐAR MKV.1:50

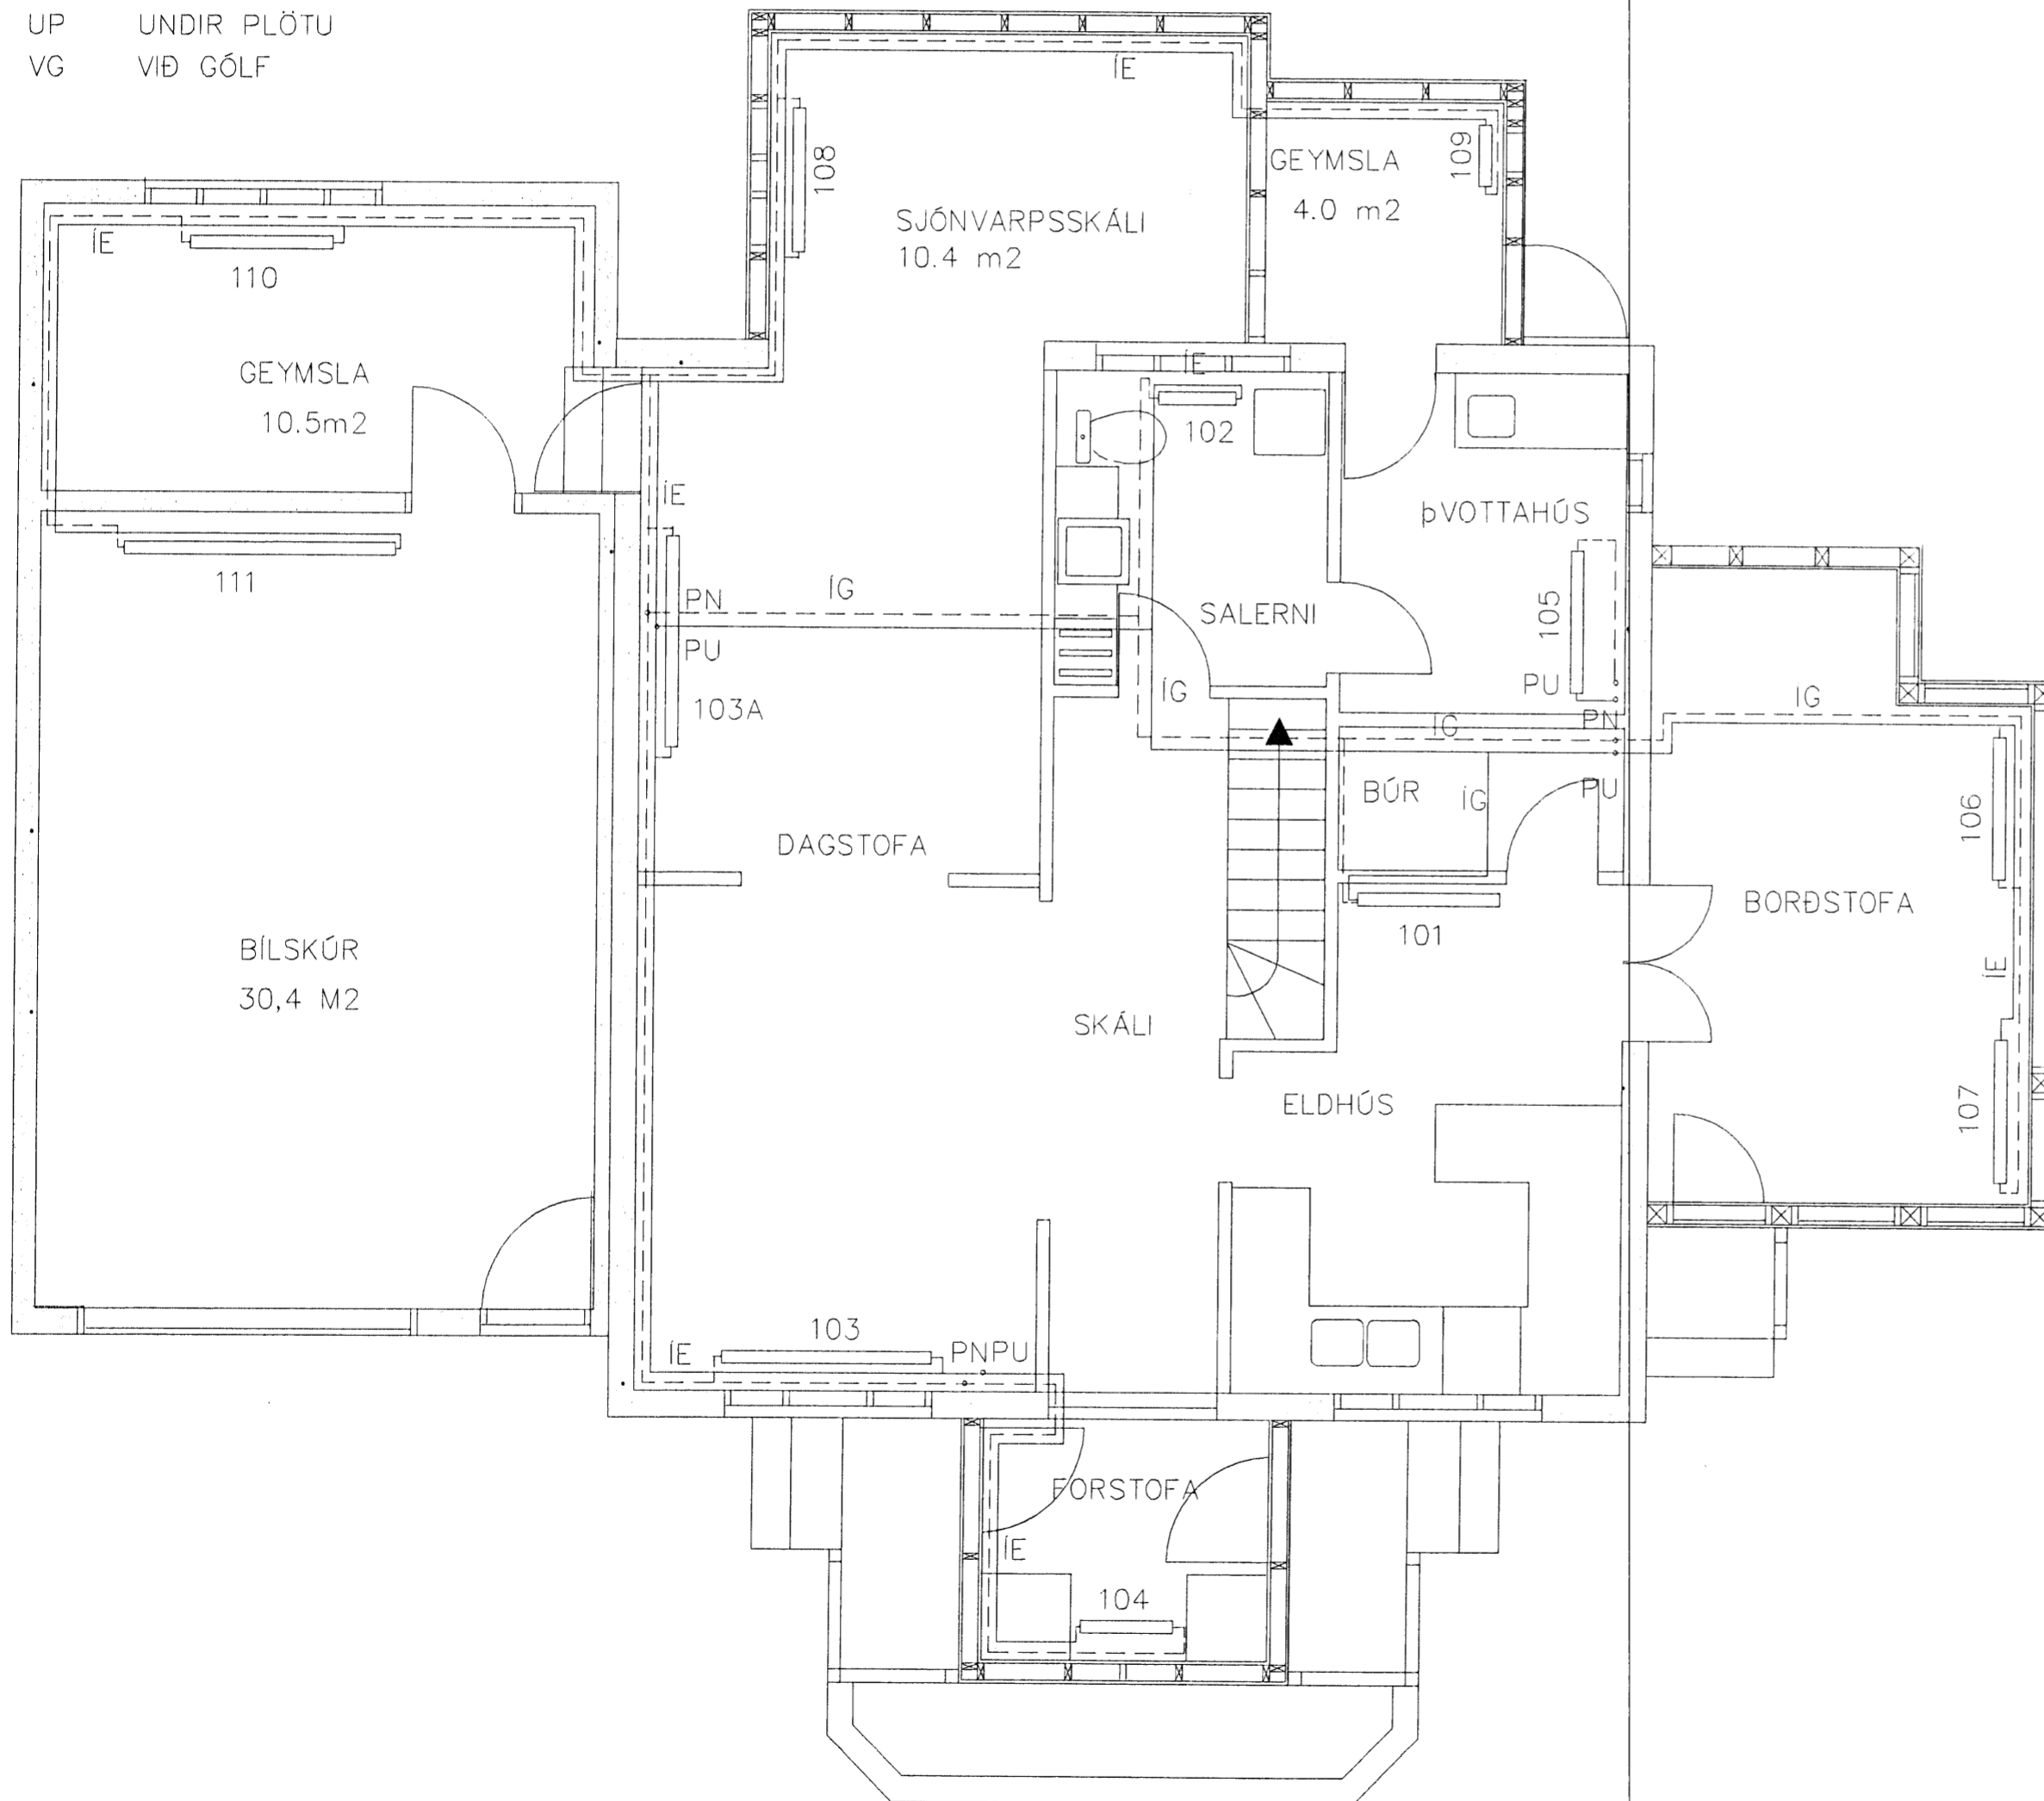

Samþykkið þann
20 JUNÍ 2008
Byggingarfulltrúinn í Hafnarfirði
E.h. Einar S. Gunnlaugsson

915 2007 Kvísfjæri Haraldinn vafn. 070843-2699

Dagsetn. 03.02. 2007	Hönn./tekn. V.G.	Samþ. S.	M.kv.: 1:50	VIÐAR GÜÐBJÖRNSSON
HRAUNBRÚN 26 HAFNARFIRÐI				
GRUNNMYND NEDRI HÆÐAR, HITALÖGN				
Tilvísun:	YFIRFARIR Einar S. Gunnlaugsson	Nri. 3.1		

Handwritten signature: Einar S. Gunnlaugsson