



Samþykkið þann
 20 JUNÍ 2008
 Byggingarfulltrúi í Hafnarfirði
 F.h. Sigríður S. Gunnlaugsson

STAMMI 1

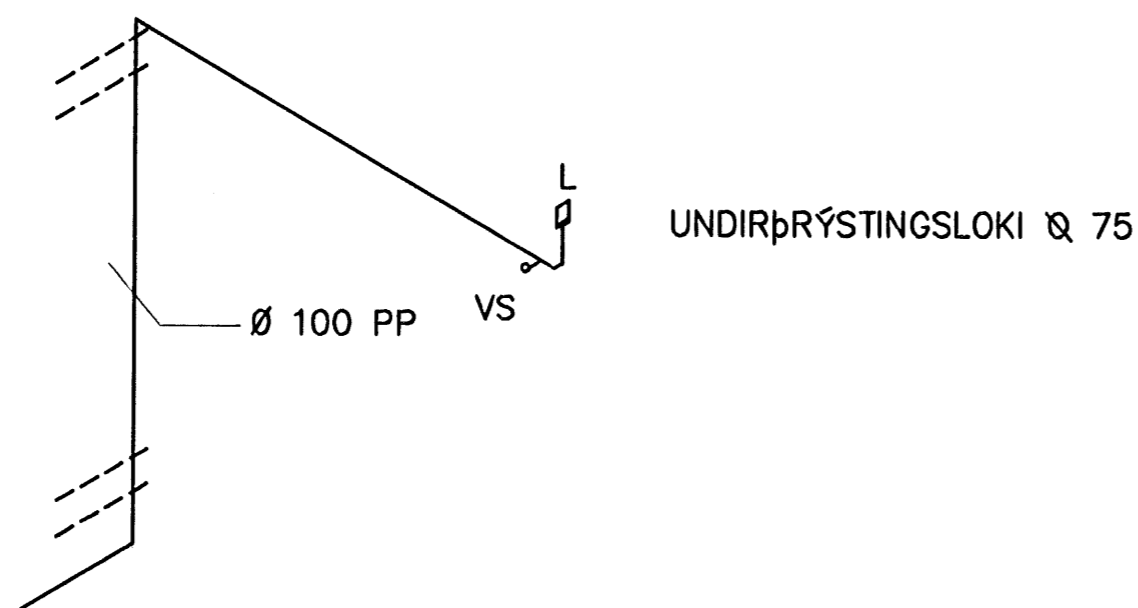

NÝ LÖGN, GALV.RÖR

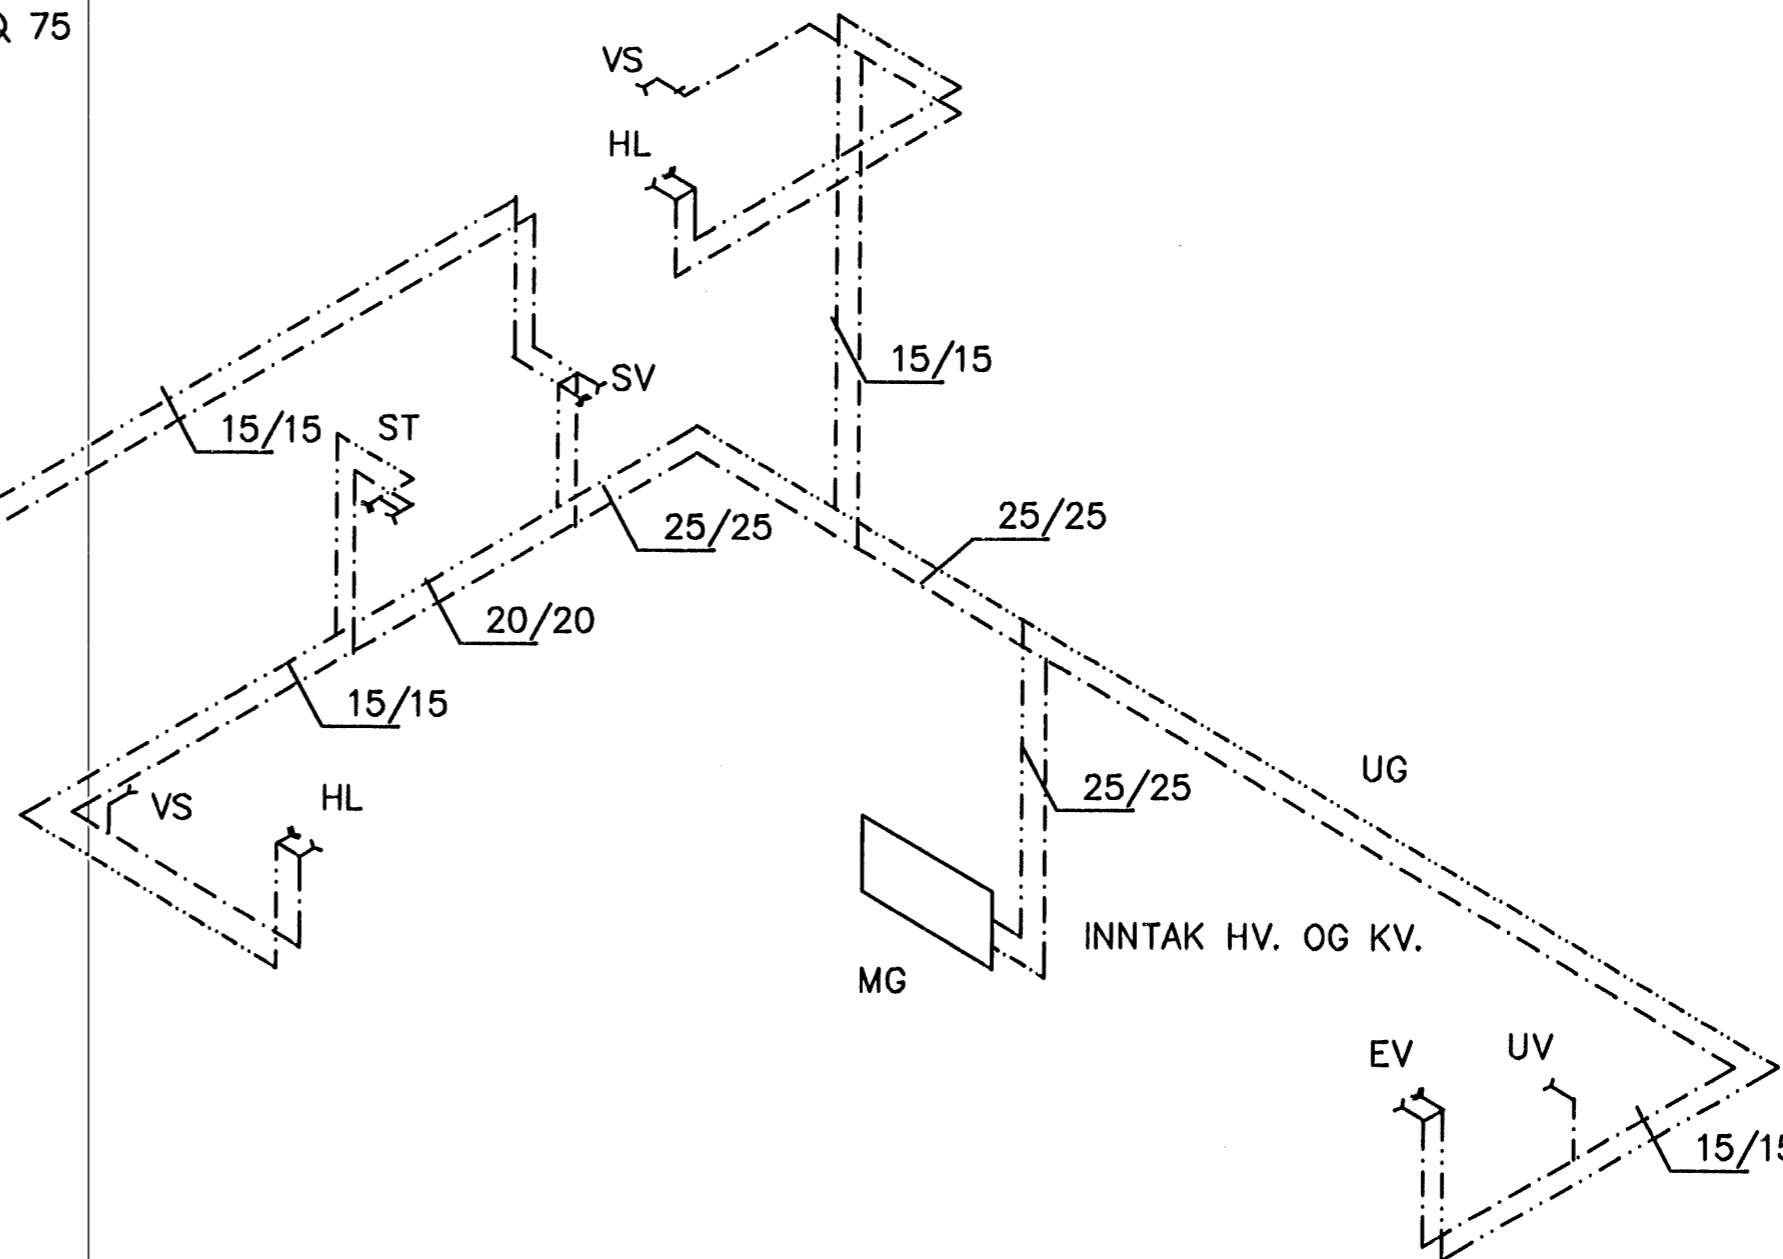

TÆKI

LEGA LAGNA

SV	SKOLVASKUR	ÁV	Á VEGG
BK	BÆÐER	ÍE	Í EINANGRUN
EV	ELDHÚSVASKUR	ÍG	Í GÓLFI
HL	HANDLAUG	ÍV	Í VEGGRAUF
ST	STEYPIBÆÐ	PN	PÍPA FER NIÐUR
Up	UPPÞVOTTAVÉL	PU	PÍPA FER UPP
VS	VATNSSALERNI	UG	UNDIR GÓLFI
ÞV	ÞVOTTAVÉL	UL	UNDIR LOFTI
		L	LOFTÞÓÐI

Handwritten signature

9/5 2007 Kringjaá Slavaldna verki, Lt 070843-2699

Dagsetn. 09.02. 2007	Þagn./tekn. V.G.	Samþ. 1:50	M.kv.: 1:50	VIÐAR GUÐBJÖRNSSON
HRAUNBRÚN 26 HAFNARFIRÐI				
RÚMMYND VATNSL. OG FRÁRENNSLIS				
Tilvisun.:	YFIRFARIÐ Sigríður S.	Nri. 2.3		