


TÆKI	
SV	SKOLVASKUR
BK	BÆÐKER
EV	ELDHÚSVASKUR
HL	HANDLAUG
ST	STEYPIBÆÐ
Up	UPPÞVOTTAVÉL
VS	VATNSSALERNI
ÞV	ÞVOTTAVÉL

LEGA LAGNA	
ÁV	Á VEGG
ÍE	Í EINANGRUN
ÍG	Í GÓLFI
ÍV	Í VEGGRAUF
PN	PÍPA FER NIÐUR
PU	PÍPA FER UPP
UG	UNDIR GÓLFI
UL	UNDIR LOFTI

Samþykkt þann
 20 JUNÍ 2008
 Byggingarfulltr. nn í Hafnarfir
 F.h. próf. S. Gunnlaugsson

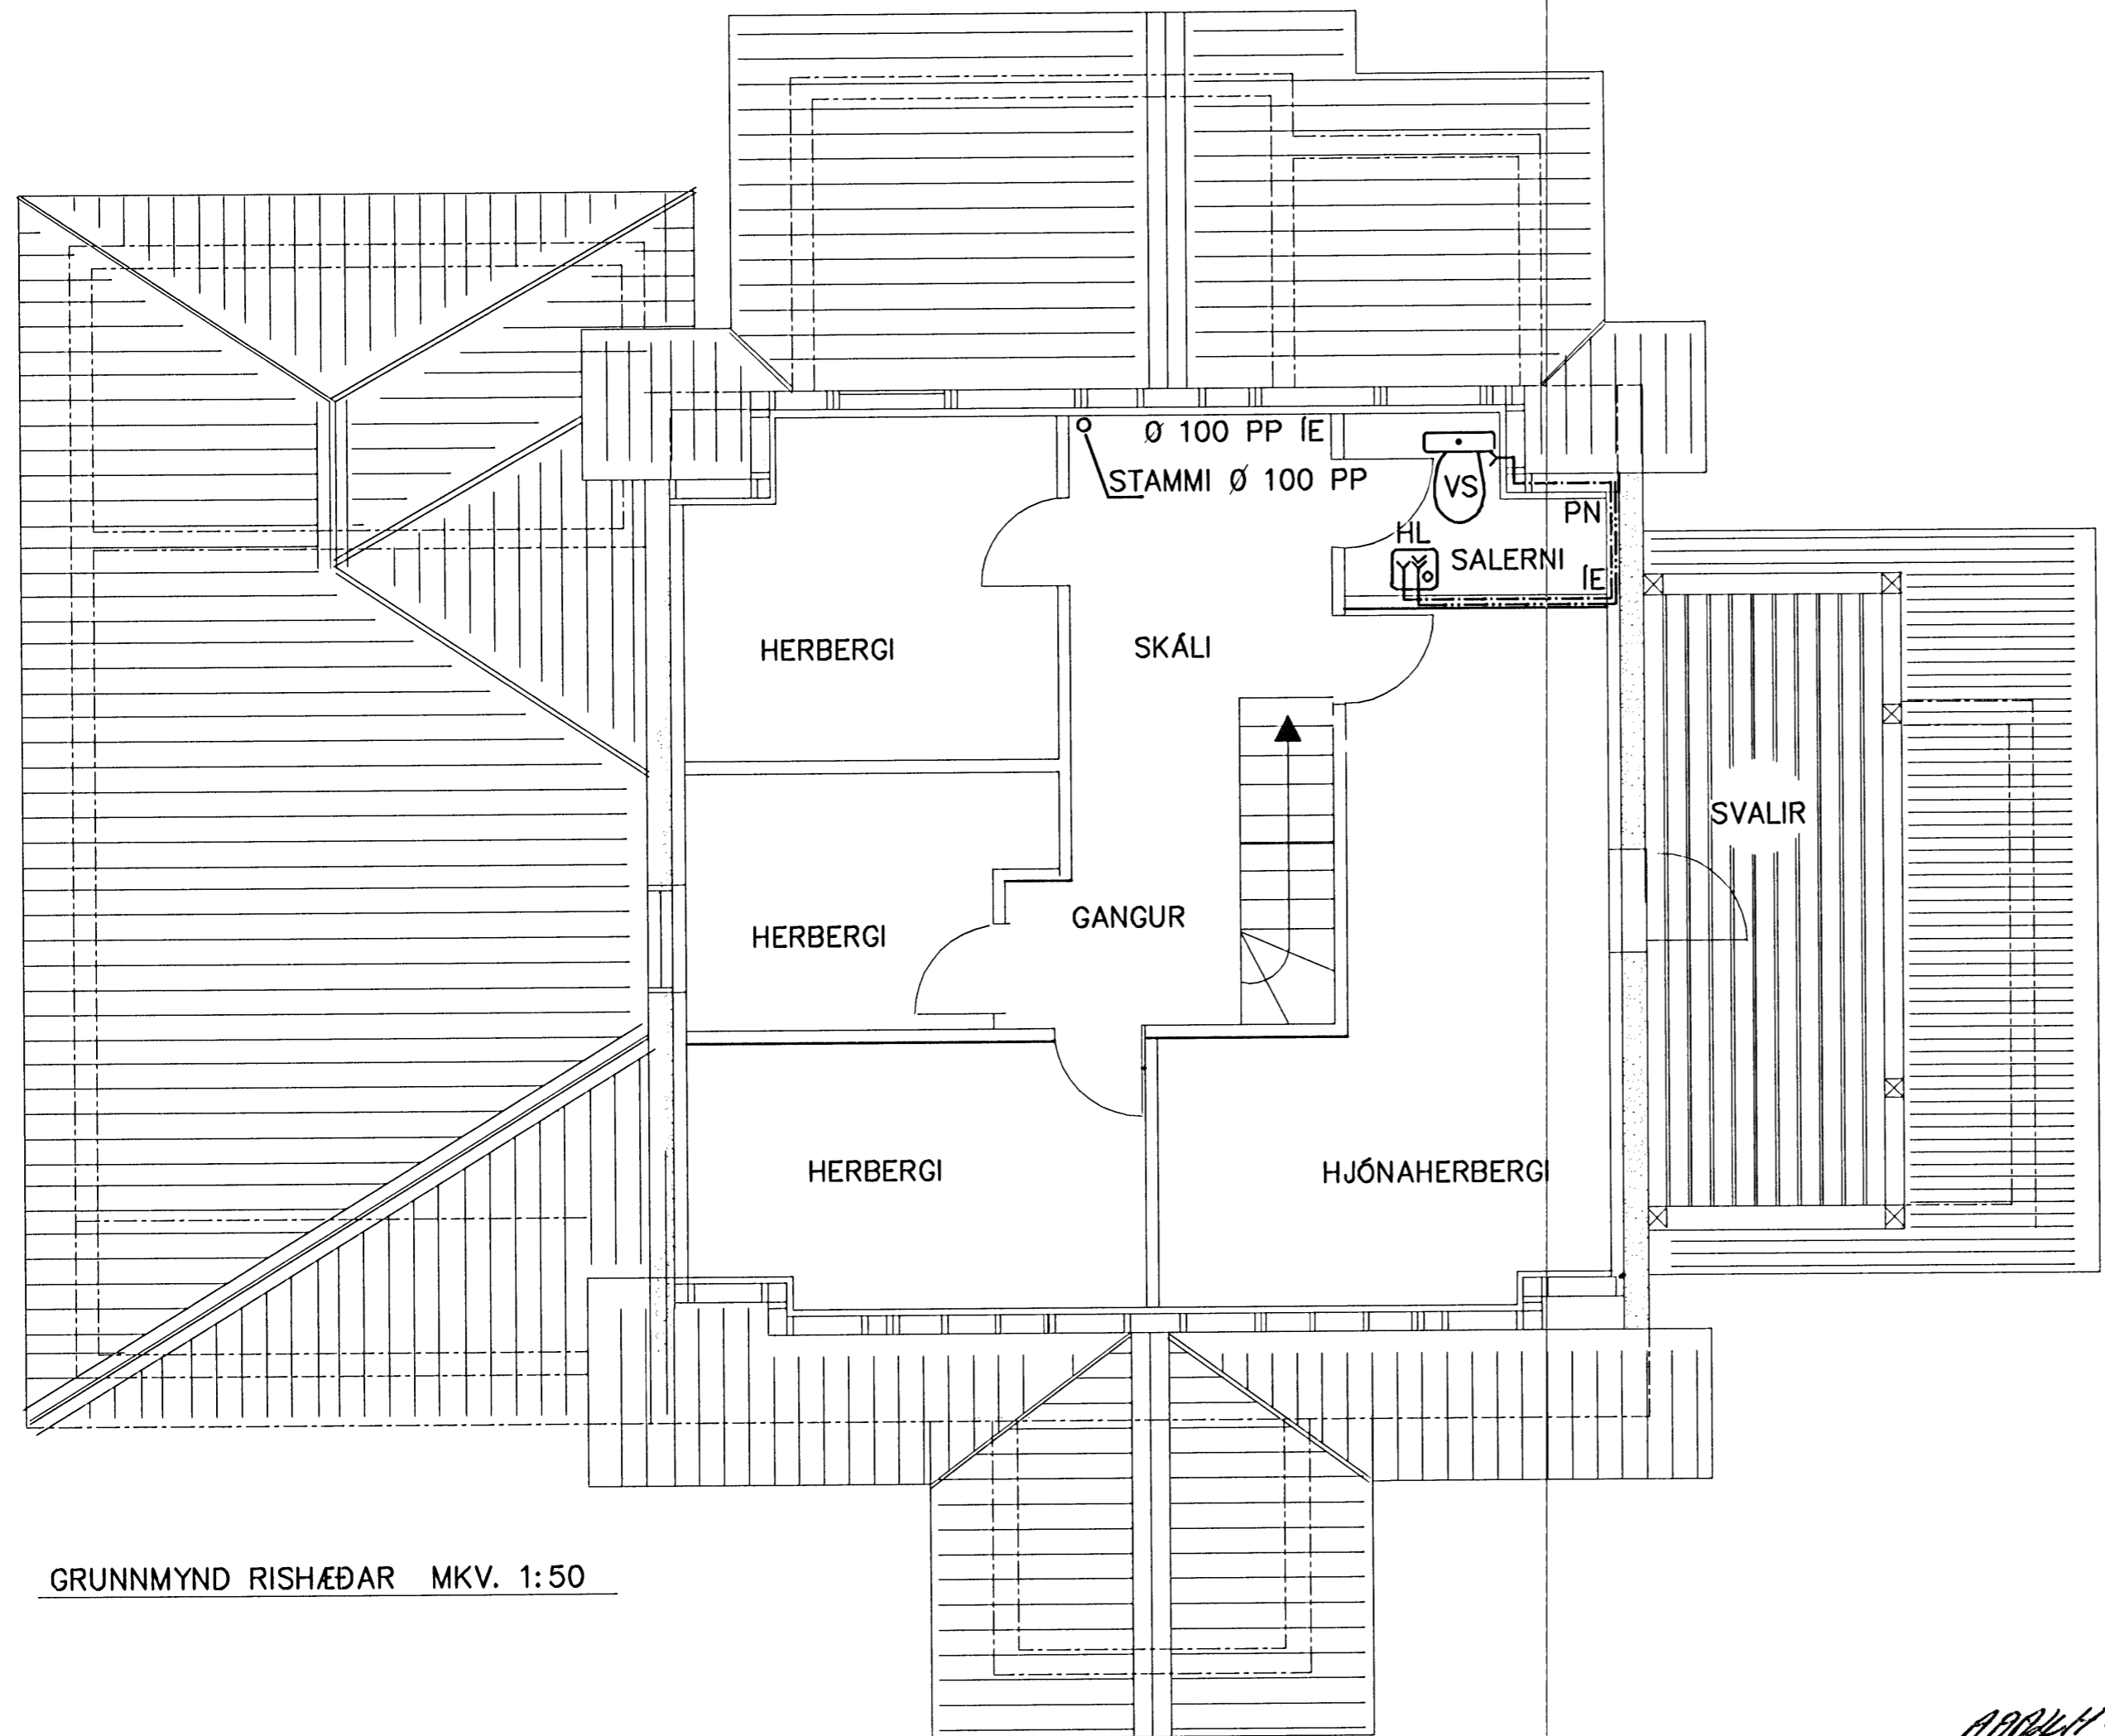

NEYSLUVATNSLAGNIR

PÍPUR UTANHÚSS SKULU VERA ÚR PLASTI EÐA BIKAÐAR STÁL-
 PÍPUR VAFÐAR MEÐ HESSÍANSTRIGA OG SíÐAN BIKAÐAR Á NÝ.
 PÍPUR INNANHÚSS SKULU VERA GALVANÍSERAÐAR STÁLPÍPUR
 OG ERU NAFNMÁL ÞEIRRA GEFIN Í MM Á KERFISMYND
 PÍPUR SKAL SETJA SAMAN MEÐ ÞAR TIL GERÐUM TENGISTYKKJUM.
 KERFIÐ SKAL ÞRÝSTIPRÓFA MEÐ KÖLDU VATNI OG 10 KG/CM².
 PÍPUR FYRIR KALT VATN SKULU VAFÐAR SÍSALPAPPA EÐA PLAST-
 FÓLÍU, EINANGRAÐAR MEÐ 15-20 MM PLAST-
 GLERULLARHÓLKUM EÐA JAFNGÓÐU OG VEFJA MEÐ SÍSALPAPPA EÐA MJÓKUM
 PLASTDÚK. PÍPUR FYRIR HEITT VATN SKULU EINANGRAÐAR MEÐ
 15-20 MM GLERULLARHÓLKUM EÐA JAFNGÓÐU OG VEFJA MEÐ
 SÍSALPAPPA EÐA MJÓKUM PLASTDÚK.

ALLUR FRÁGANGUR, VINNA OG EFNI SKAL VERA Í SAMRÆMI
 VIÐ REGLUGERÐIR OG ÍSLENSKA STAÐLA ÍST 65, 67, 68, 69,1

GRUNNMYND RISHÆÐAR MKV. 1:50

9/5 2007 Kvísfjandlaeldna valfr. kt 070843-2699

Dagsetn. 09.02. 2007	Hönn./teikn. V.G.	Samþ.: 1:50	M.kv.: 1:50	VIÐAR GÜBBJÖRNSSON
HRAUNBRÚN 26 HAFNARFIRÐI VATNSLAGNIR OG FRÁRENNSLI 2.HÆÐAR				
Tilvísun:	YFIRFARIÐ Kvísfjandlaeldna			NR. 2,2

ADDAHI:
[Handwritten signature]