


TÆKI		LEGA LAGNA	
SV	SKOLVASKUR	ÁV	Á VEGG
BK	BAÐKER	ÍE	Í EINANGRUN
EV	ELDHÚSVASKUR	ÍG	Í GÓLFI
HL	HANDLAUG	ÍV	Í VEGGRAUF
ST	STEYPIBAÐ	PN	PÍPA FER NIÐUR
Up	UPPÞVOTTAVÉL	PU	PÍPA FER UPP
VS	VATNSSALERNI	UG	UNDIR GÓLFI
þV	ÞVOTTAVÉL	UL	UNDIR LOFTI

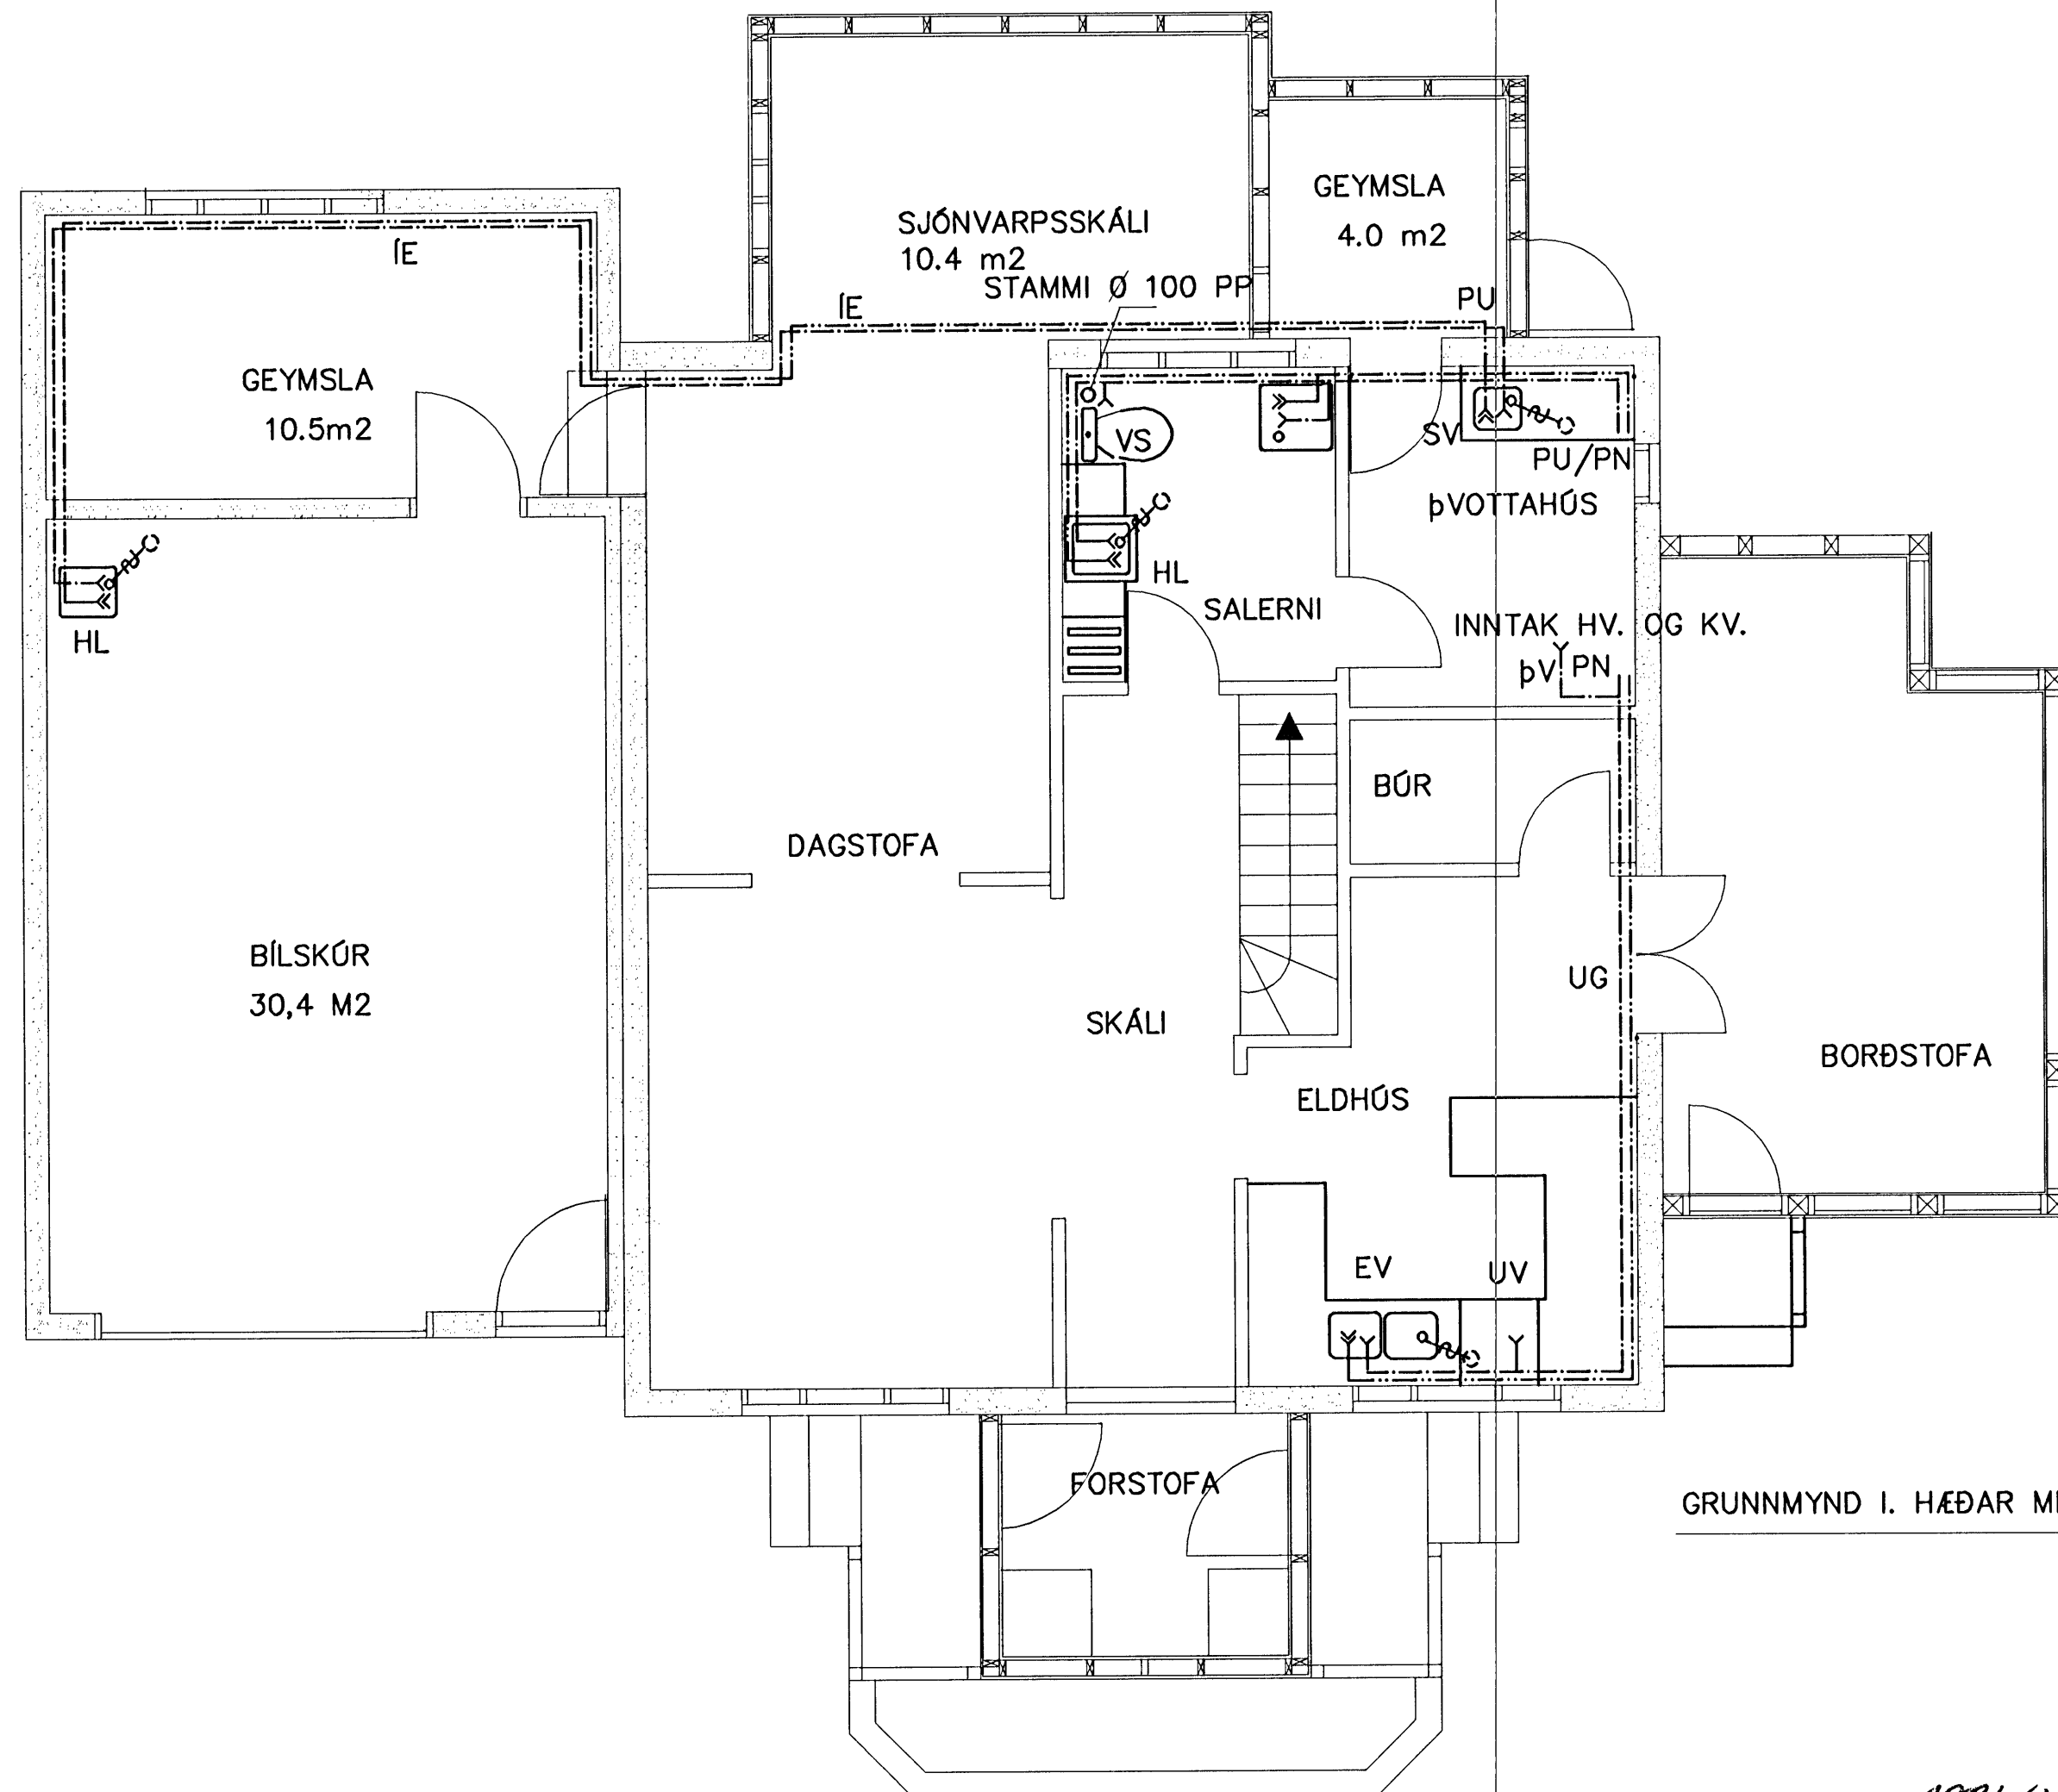

NEYSLUVATNSLAGNIR

PÍPUR UTANHÚSS SKULU VERA ÚR PLASTI EÐA BIKAÐAR STÁL-  
PÍPUR VAFÐAR MEÐ HESSÍANSTRIGA OG SÍÐAN BIKAÐAR Á NÝ.  
PÍPUR INNANHÚSS SKULU VERA GALVANÍSERAÐAR STÁLPIPUR  
OG ERU NAFNMÁL ÞEIRRA GEFIN Í MM Á KERFISMYND  
PÍPUR SKAL SETJA SAMAN MEÐ ÞAR TIL GERÐUM TENGISTYKKJUM.  
KERFIÐ SKAL ÞRÝSTIPRÓFA MEÐ KÖLDU VATNI OG 10 KG/CM2.  
PÍPUR FYRIR KALT VATN SKULU VAFÐAR SÍSLPAPPA EÐA PLAST-  
FÓLÍU, EINANGRAÐAR MEÐ 15-20 MM PLAST-  
GLERULLARHÓLKUM EÐA JAFNGÓÐU OG VEFJA MEÐ SÍSLPAPPA EÐA MJÓKUM  
PLASTDÚK. PÍPUR FYRIR HEITT VATN SKULU EINANGRAÐAR MEÐ  
15-20 MM GLERULLARHÓLKUM EÐA JAFNGÓÐU OG VEFJA MEÐ  
SÍSLPAPPA EÐA MJÓKUM PLASTDÚK.

ALLUR FRÁGANGUR, VINNA OG EFNI SKAL VERA Í SAMRÆMI  
VIÐ REGLUGERDIR OG ÍSLENSKA STAÐLA ÍST 65, 67, 68, 69,1

GRUNNMYND I. HÆÐAR MKV.1:50

*Handwritten signature*

9/5 2007 *Kristján Svoboda verks. hf 070843-2699*

Dagsetn. 10.02. 2007	Önn./teikn. V.G.	Samþ.: S.G.	M.kv.: 1:50	VIÐAR GUÐBJÖRNSSON
HRAUNBRÚN 26 HAFNARFIRÐI NEYSLUVATNSLAGNIR 1.HÆÐAR				
Tilvísun.:	YFIRFARIÐ meið af K.S.			Nr 2.1