


**SÖLA NR.1**


MKV. 1:10

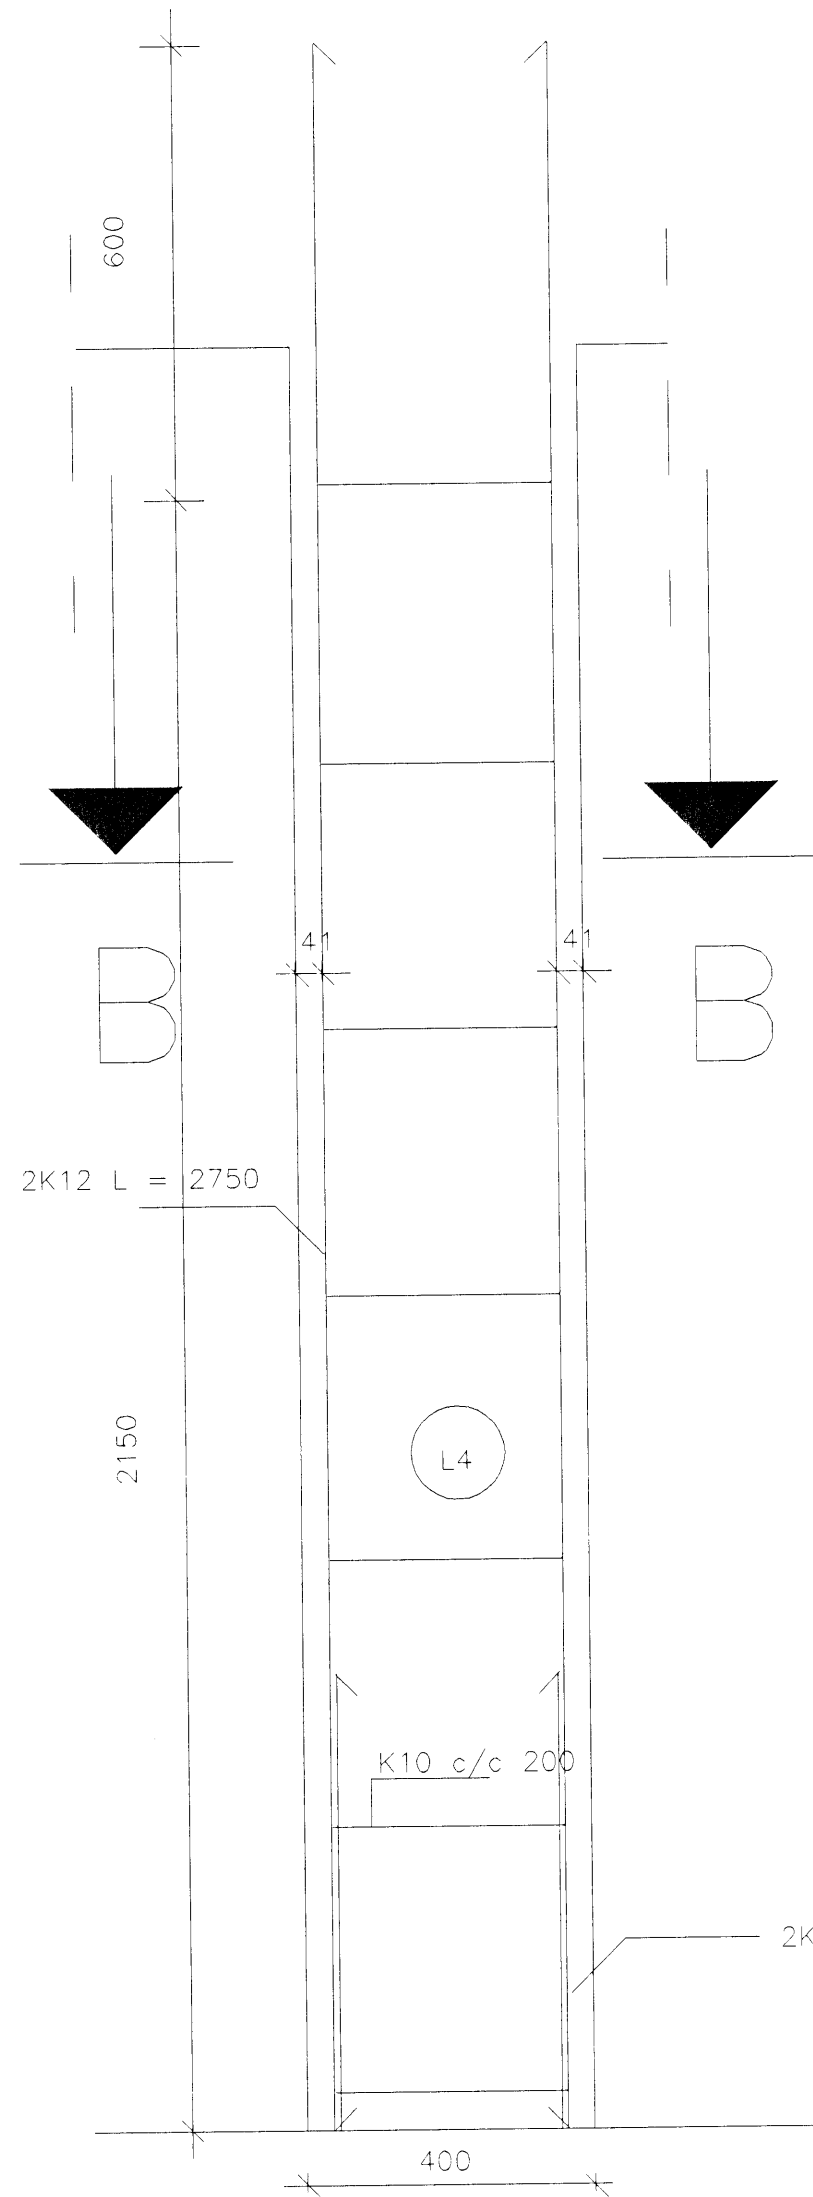

**SNID B-B**

LÁRÉTT SNID Í SÖLU


MKV. 1:10

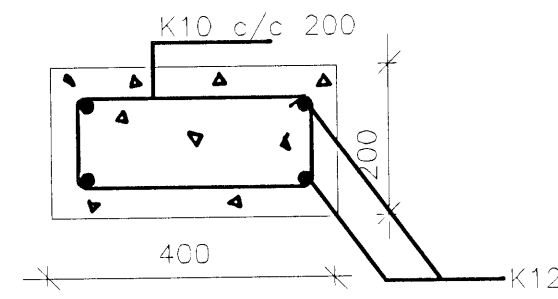

**SNID A-A**




SNID Í SÖKKUL  
UNDIR INNVEGG

MKV. 1:10

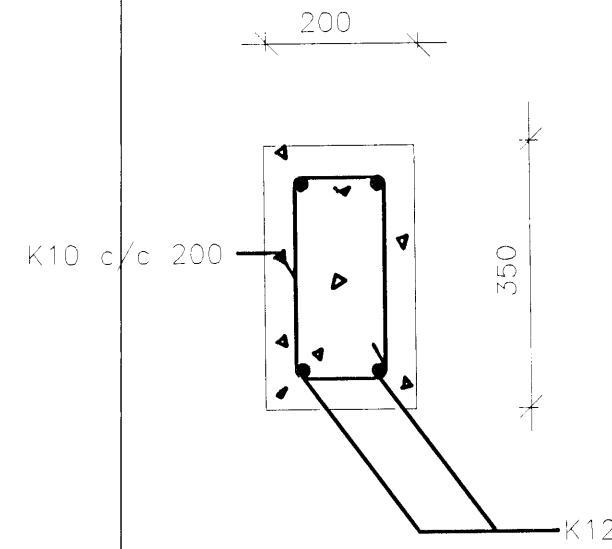

**BITI NR.1**

MKV. 1:10

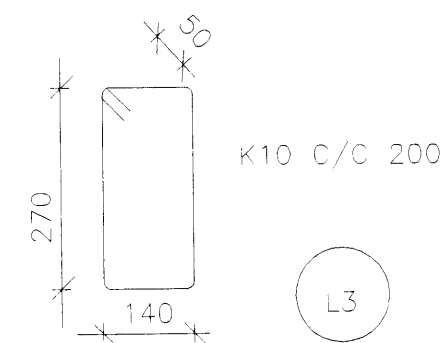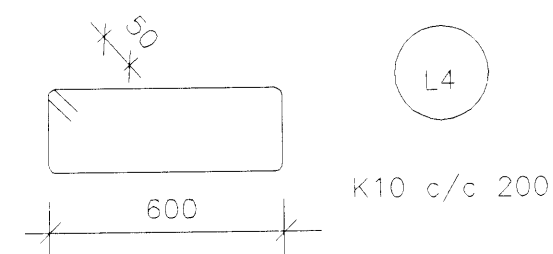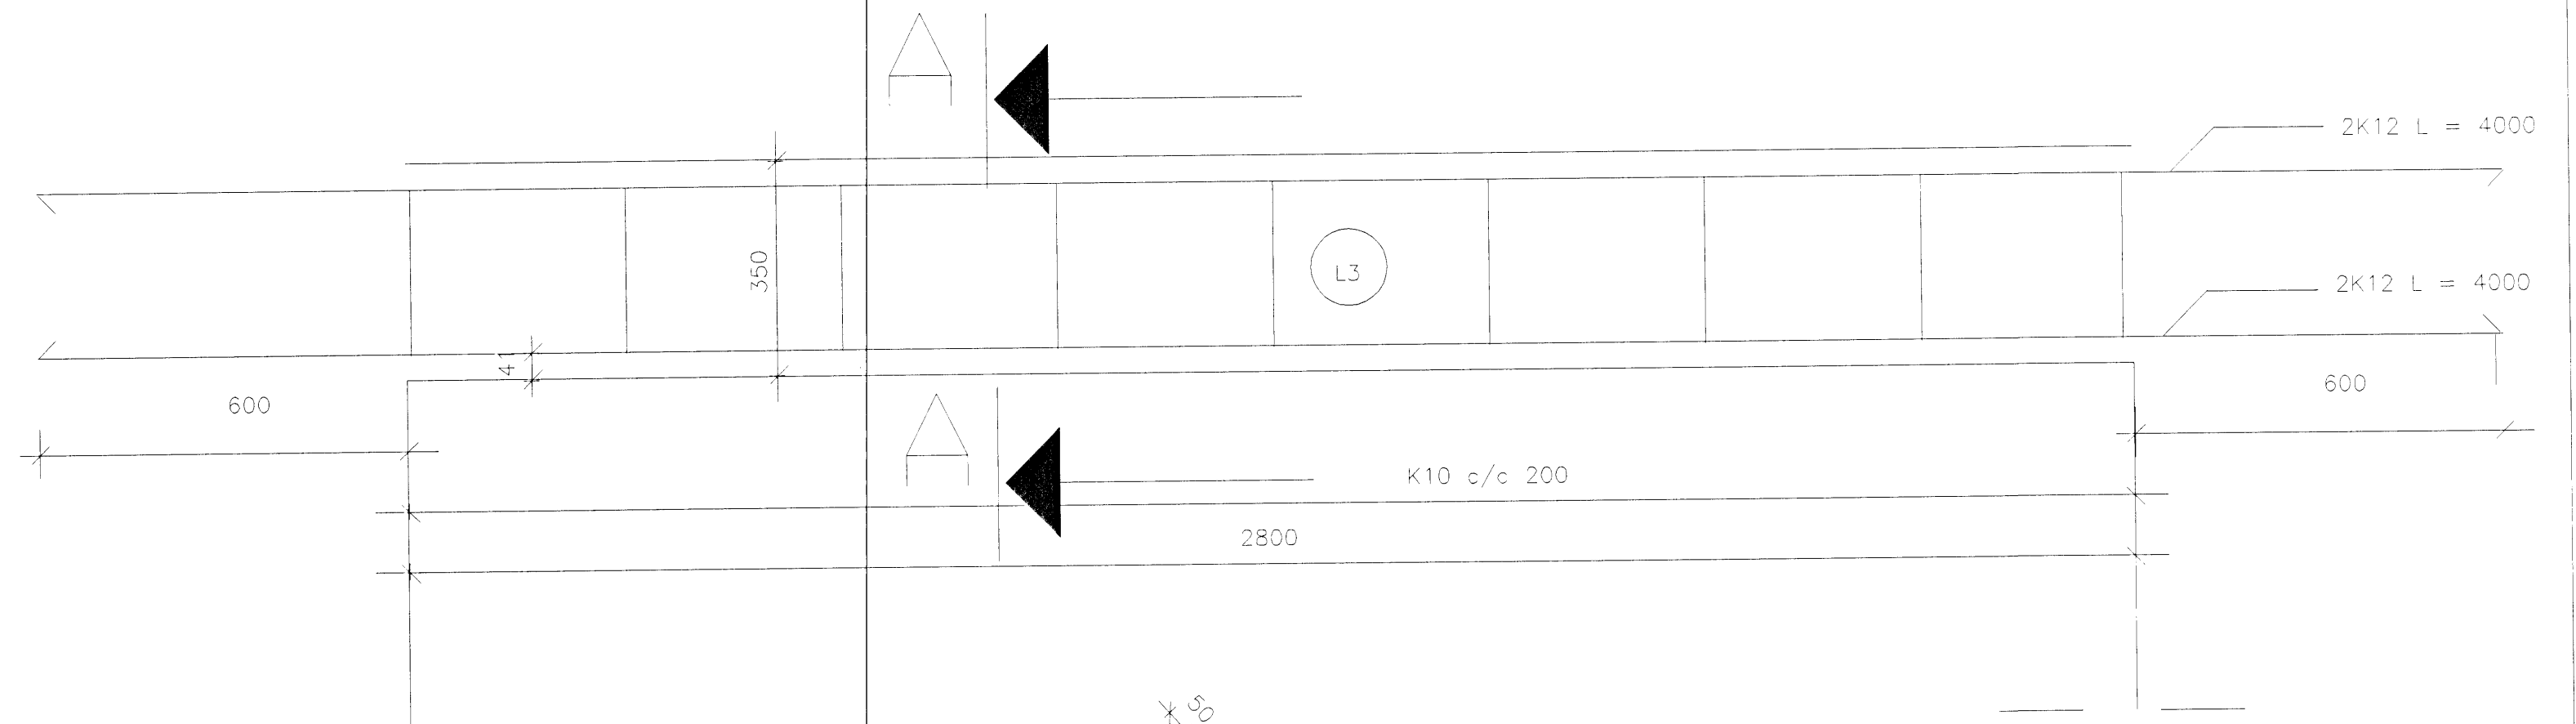

*Handwritten signature: Arnar G. Þorsson*

Samþykkt þann  
**20 JUNI 2008**  
Byggingarfulltrúnaður í Hafnarfirði  
F.h. prófgr. S. Gunnlaugsson

915 2007 Kvistgræna slambúnaðs-verufr. kt 070843-2699

Dags: 02.02 2007	Hönn./teikn. V.G.	Samþ:	M.kv.: 1:10	VIÐAR GUÐBJÖRNSSON
Heiti: HRAUNBRUN 26 SKERBENDING Í SÖLU OG BITA				Kennur í stað: Vikur fyrir:
Tilvisun:			Útdrákn. maí 07 R. H.	NR. 1,4