


Samþykkið þann
 20 JUNI 2008
 Byggingarfulltrúi í Hafnarfirði
 F.h. Röður S. Gunnlaugsson

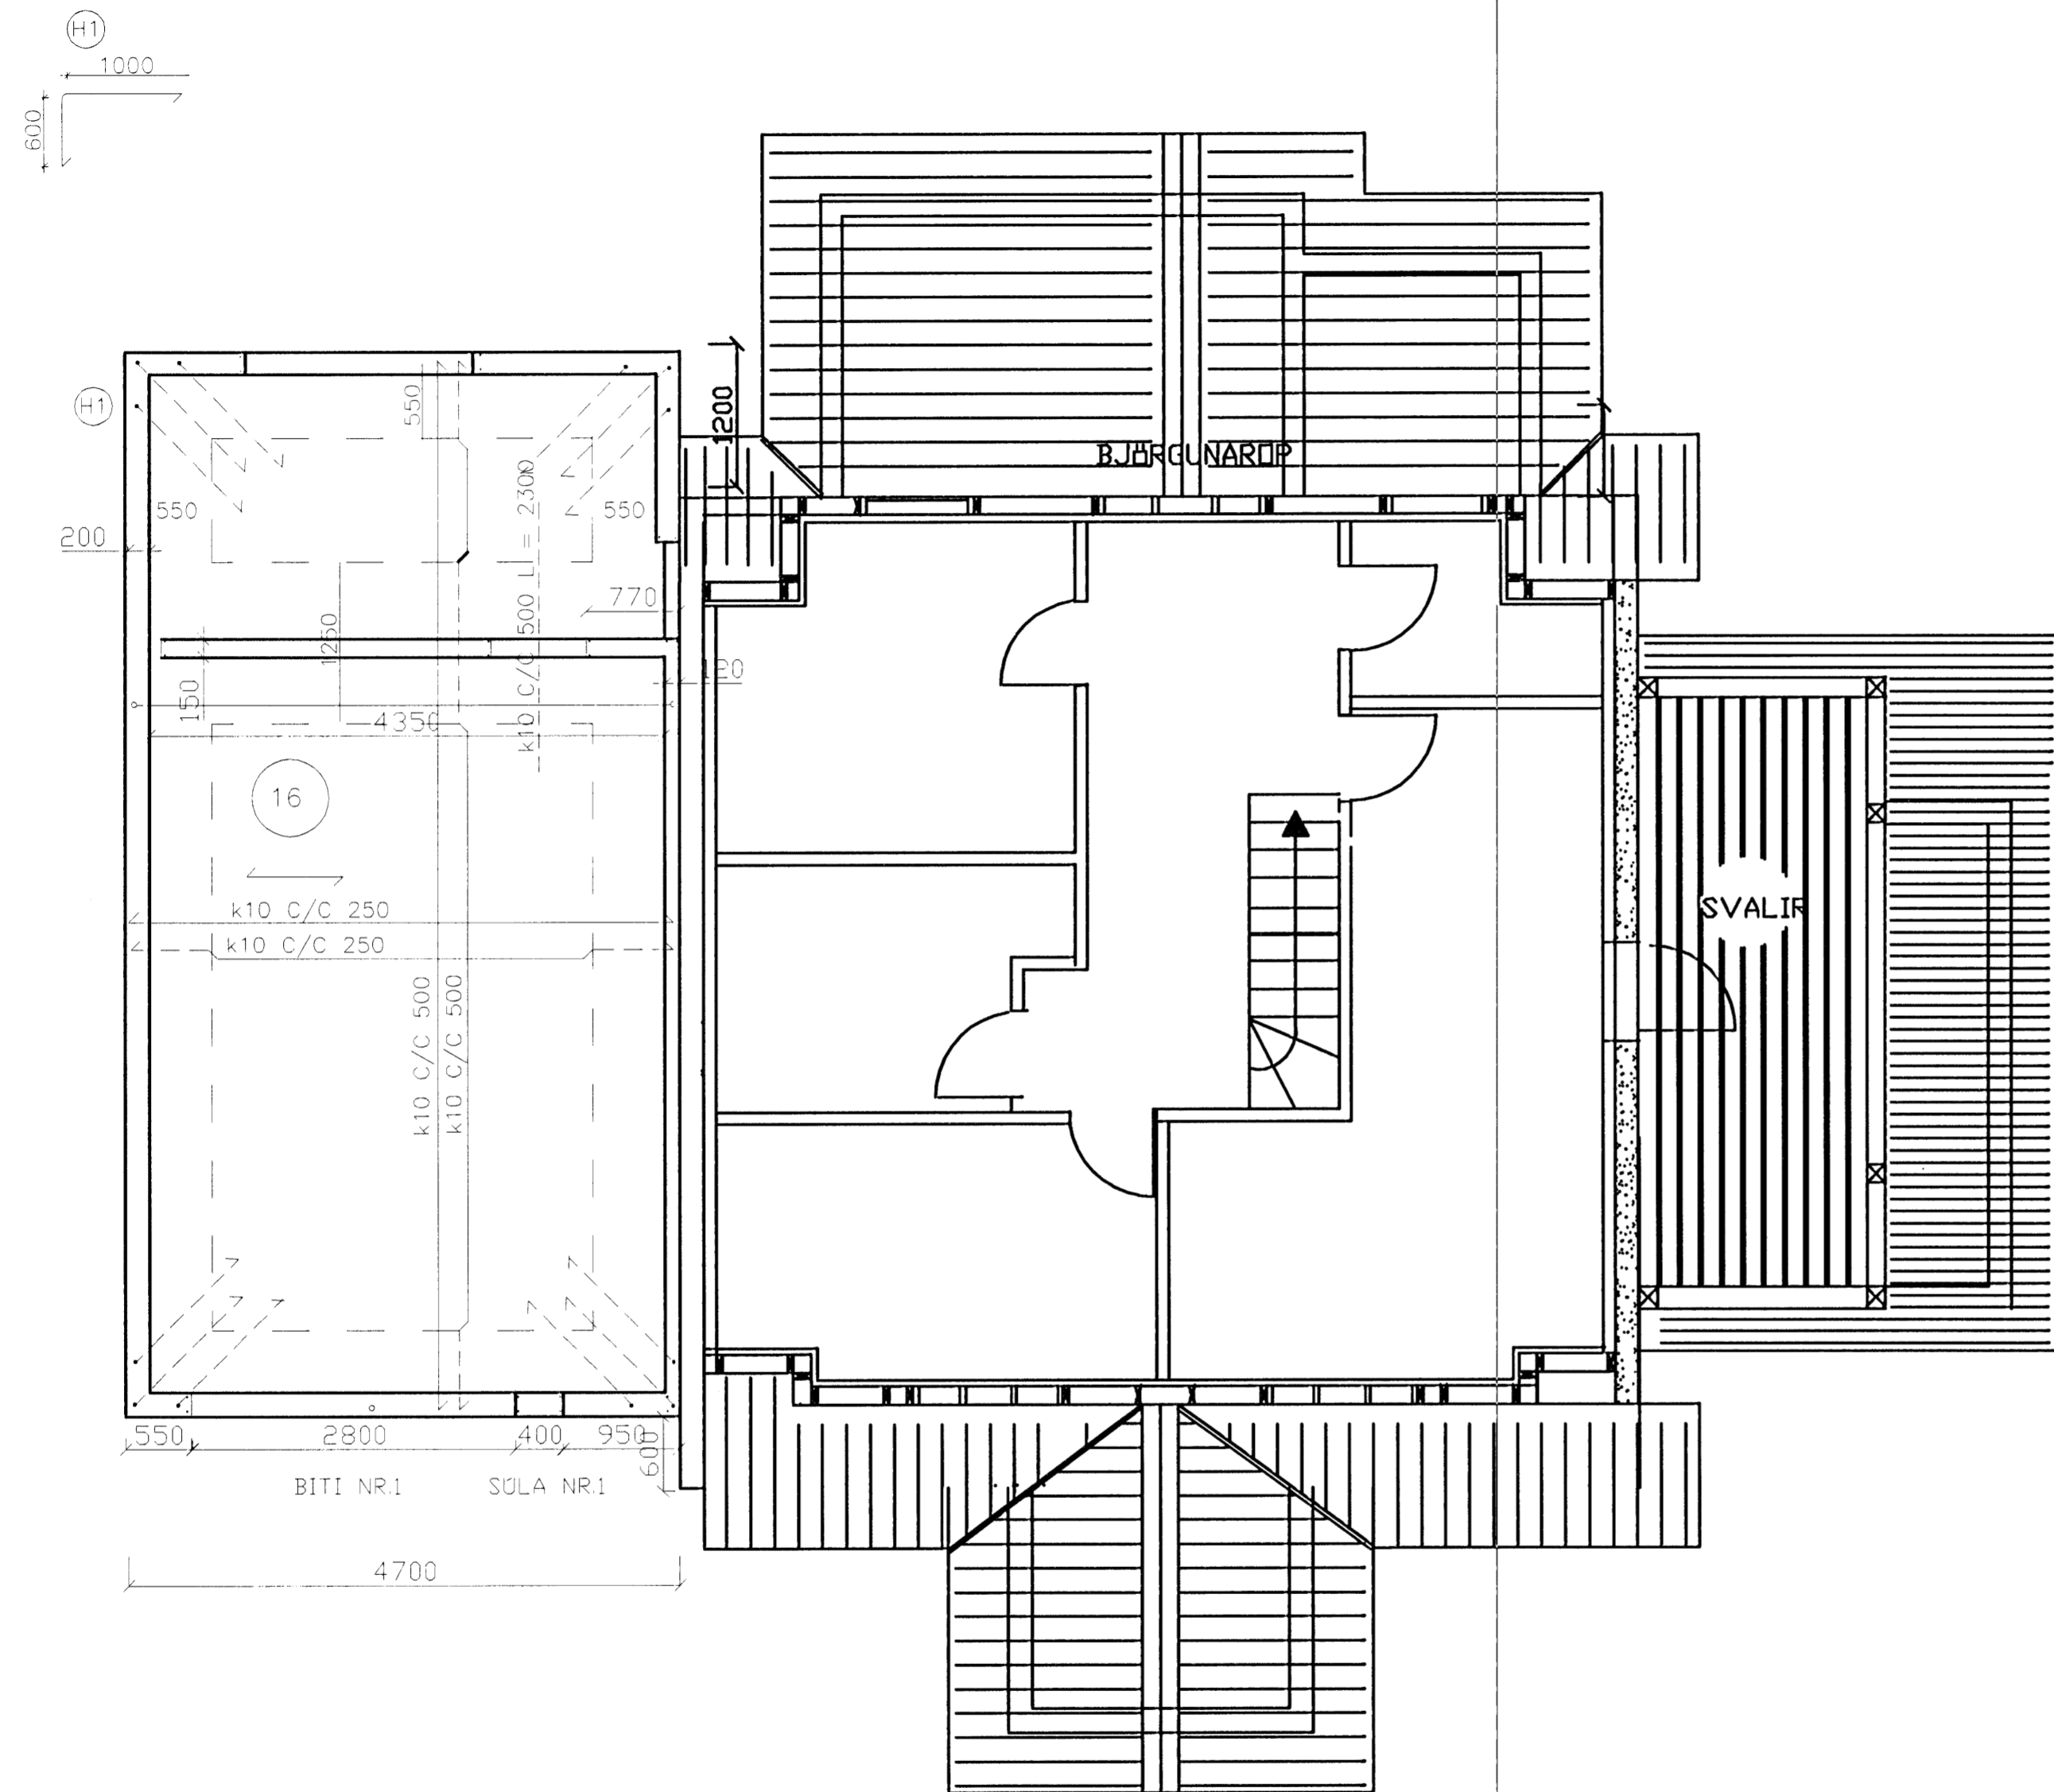

JÄRNBENDING EFRI PLATA Í BÍLSKÜR MKV. 1:50

SKÝRINGAR

STEYPA SKAL VERA S-250 Í ALLA STEYPUHLUTA MEÐ V/S TÆLUNA < 0,55.

K410 SKAL NOTA Í JÄRNBENDINGU OG Í LYKKJUR SKAL VERA K10 OG K10S.

SJÁ EINNIG SKÝRINGAR Á BLÁÐI 1.1

16 MERKIR PLÁTUBYKKT 16 CM.

ADAL H:
[Handwritten signature]

9/5 2007 Kenningarhlutur - vefur. N 070543-2699

Dags: 30.01. 2007	Hönn./tekn. V.S.	Samþ:	M.kv.: 1:50	VIÐAR GUÐBJÖRNSSON
Heiti: HRAUNBRUN 26 HF. GRUNNMYND EFRI PLÄTU Í BÍLSK				Kenndi stað: Vikur fyrir:
Tilvisun:			Yfirskráð maí 07 R.S.	NR 1.2