



SJÓNVARPSSKÁLI OG GEYMSLA



GRINDARTEIKNING MKV. 1:50

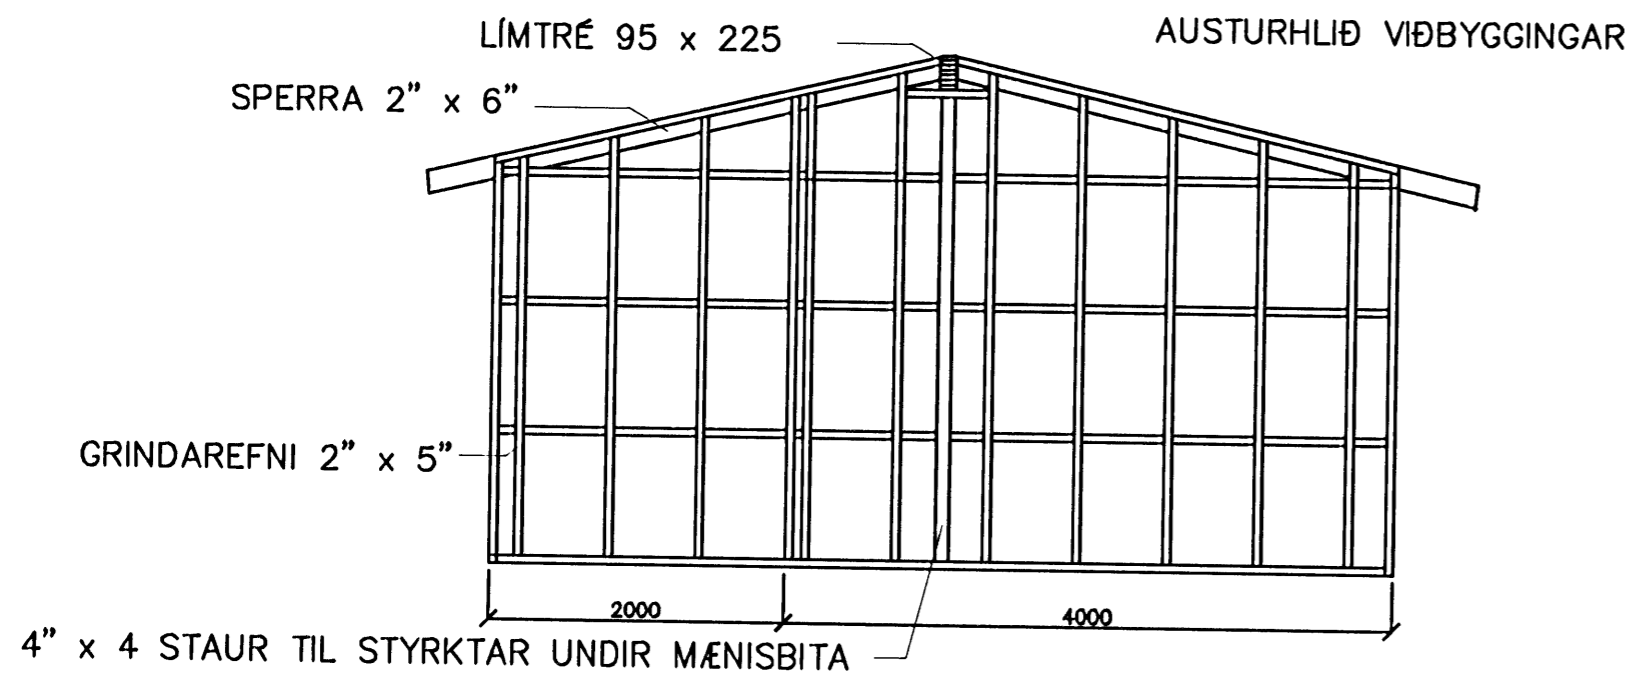

SUÐURHLIÐ

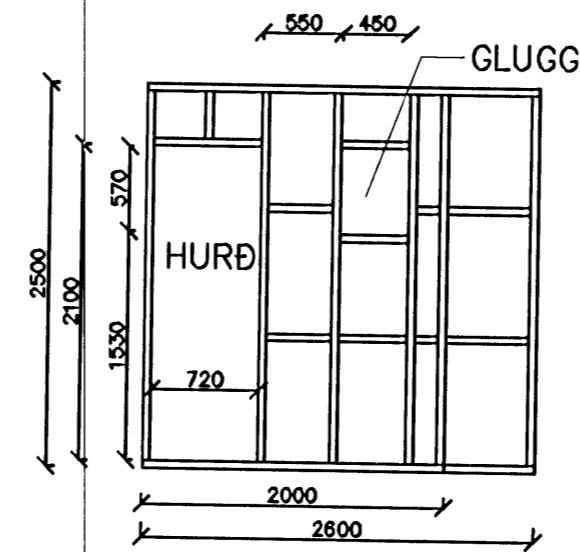

NORÐURHLIÐ

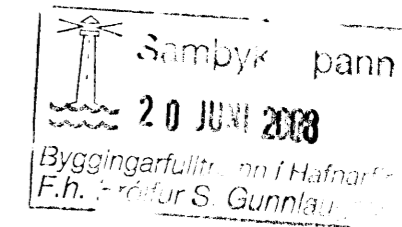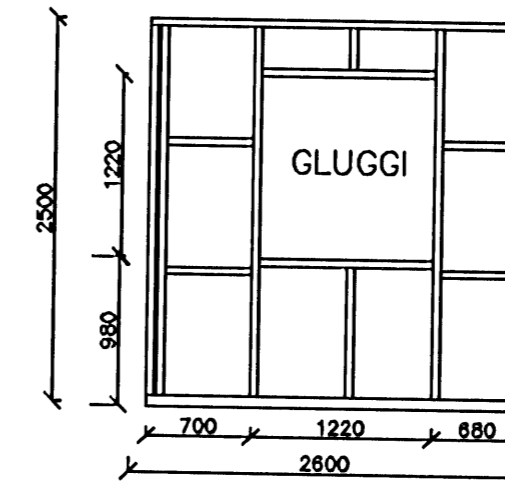

ÞAKVIÐIR YFIR BÍLSKÚR

ALLAR SPERRUR SKULU VERA Í GÆÐAFLOKKI K 18 OG RAKAFLOKKI IU STÆRÐ SPERRA Í ÞAKI ÍBÚÐARHÚSS OG VIÐBYGGINGU SKAL VERA 2" x 5" ÞAR SEM SPERRUR LEGGJAST AÐ STEYPTUM FLETI SKAL SETJA TJÖRUPAPPA Á MILLI. FÚAVERJA SKAL SPERRUR SEM STEYPAST Í VEGGI. STÆRÐ KVERKSPERRA SKULU VERA 2" x 6". LEGGJA SKAL 6" EINANGRUNARPLAST OFAN Á EFRI PLÖTU Á BÍLSKÚR NOTA SKAL EINGÖNGU GALLALAU SAN BORDVIÐ 1" x 6" VIÐ KLÆÐNINGU ÞAKS. ALLT LÍMTRÉ SKAL VERA Í FLOKKI L30 RAKAFLOKKI IU. ALLAR SPERRUR SKULU VERA Í GÆÐAFLOKKI T 18 OG RAKAFLOKKI IU ALLUR SAUMUR, BOLTAR OG STÖÐLUÐ FESTITENGI SKULU VERA HEITGALV. STÁLGÆÐI SÉRSMÍÐAÐRA STÁLFESTINGA SKULU VERA ST- 37 OG SKAL MÁLA MEÐ RYÐVARNARGRUNNI. ALLAR SUÐUR SKULU AMK.VERA $a = 5$ mm. MÁLSETNINGAR ERU Í MILLIMETRUM.

NEGLING Á BORDAKLÆÐNGU OG BÁRUSTÁL

BÁRUSTÁL SKAL NEGLA Í AÐRA HVERJA HÁBÁRU NEMA VIÐ ÞAKBRÚNIR. ÞAR SKAL NEGLA Í HVERJA HÁBÁRU. MILLI NAGLARÁÐA SKAL FJARLÆGÐ VERA MEST 600 mm. FJARLÆGÐ MILLI NAGLA Á HLIÐARSAMSKEYTUM PLATNA SKAL VERA 300 mm. VIÐ ÞAKBRÚNIR SEM ERU SAMSÍÐA BÁRUM SKAL ÞESS GÆTT AÐ FESTA BÁRUSTÁL VANDLEGA. ÞAR SEM NEGLT ER Í HVERJA HÁBÁRU SKULU VERA 150 mm. Á MILLI NAGLA, ÞANNIG AÐ ÞEIR LENDI Í SITT HVORU BORDI ÞAKKLÆÐNINGAR. BORDAKLÆÐNINGU SKAL NEGLA MEÐ 3 STK. 3" GALV. SAUMI Í HVERT BORD OG Í HVERJA SPERRU.

TVÖFALT ÞAK Á SJÓNVARPSSKÁLA

ALLAR SPERRUR ERU 2" x 6" HEFLAÐAR c/c 600 mm. SPERRUR Í ÞAKI SKULU FESTAR VIÐ LÍMTRÉ MEÐ SÉRSM. VINKLUM OG KAMBSAUM. SAMKV. TEIKNINGU. OFAN Á SPERRUR ER LOFTAKLÆÐNING, EN ULLARGRIND ER ER LÖGÐ Á LOFTAKLÆÐNINGU VINKILRÉTT Á STEFNU SPERRA. ÞAR SEM SPERRUR LEGGJAST AÐ STEYPTUM FLETI SKAL SETJA TJÖRUPAPPA Á MILLI. FÚAVERJA SKAL SPERRUR SEM STEYPAST Í VEGGI. FESTA SKAL 4 mm STÁLVIR OFAN Á LOFTAKLÆÐNINGU ÞVERT Á STEFNU SPERRA c/c 400 ÞANNIG AÐ VÍRINN HALDI UNDIR ULL OG HINDRI AÐ HÚN FALLI NIÐUR EF TIL BRUNA KEMUR. NOTA SKAL EINGÖNGUGALLALAU SAN BORDVIÐ 1" x 6" VIÐ KLÆÐNINGU ÞAKS. ALLT LÍMTRÉ SKAL VERA Í FLOKKI L30 RAKAFLOKKI IU. ALLAR SPERRUR SKULU VERA Í GÆÐAFLOKKI K 18 OG RAKAFLOKKI IU ALLUR SAUMUR, BOLTAR OG STÖÐLUÐ FESTITENGI SKULU VERA HEITGALV. STÁLGÆÐI SÉRSMÍÐAÐRA STÁLFESTINGA SKULU VERA ST- 37 OG SKAL MÁLA MEÐ RYÐVARNARGRUNNI. ALLAR SUÐUR SKULU AMK.VERA $a = 5$ mm. MÁLSETNINGAR ERU Í MILLIMETRUM.

NEGLING Á BORDAKLÆÐNGU OG BÁRUSTÁL

BÁRUSTÁL SKAL NEGLA Í AÐRA HVERJA HÁBÁRU NEMA VIÐ ÞAKBRÚNIR. ÞAR SKAL NEGLA Í HVERJA HÁBÁRU. MILLI NAGLARÁÐA SKAL FJARLÆGÐ VERA MEST 600 mm. FJARLÆGÐ MILLI NAGLA Á HLIÐARSAMSKEYTUM PLATNA SKAL VERA 300 mm. VIÐ ÞAKBRÚNIR SEM ERU SAMSÍÐA BÁRUM SKAL ÞESS GÆTT AÐ FESTA BÁRUSTÁL VANDLEGA. ÞAR SEM NEGLT ER Í HVERJA HÁBÁRU SKULU VERA 150 mm. Á MILLI NAGLA, ÞANNIG AÐ ÞEIR LENDI Í SITT HVORU BORDI ÞAKKLÆÐNINGAR. BORDAKLÆÐNINGU SKAL NEGLA MEÐ 3 STK. 3" GALV. SAUMI Í HVERT BORD OG Í HVERJA SPERRU.

9/5 2007 *Kristján Þorvaldur* *Stavallhóla veg 6, kt 070843-2699*

Dagsetn. 02.02. 2007	Heiti/teikn. v.g.	Samíð:	M.kv.: 1:50	VIÐAR GUÐBJÖRNSSON
HRAUNBRÚN 26 HAFNARFIRÐI ÞAKVIÐIR OG GRINDARTEIKNING				
Tilvísun:	YFIRFARIÐ	5.3		