


Ofnaskrá:

t inn = 70°C, t út = 40°C, dt = 30°C

Ofn Nr.	Afköst Ofns dt=30°C	Stærð ofna			Gerð ofna	Stútar	Loki	Stíllitala (0,1 bar)
		Lengd mm	Breidd mm	Hæð mm				
101	273	500	-	-	Handklæðaofn	FE	3	
201	273	500	-	-	Handklæðaofn	FE	3	
202	2058	1800	-	600		FE	3	
203	2058	1800	-	600		FE	3	

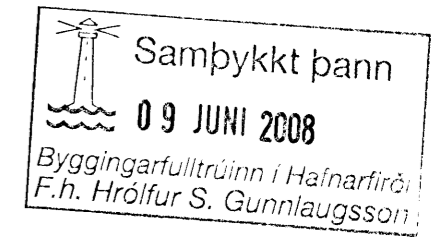


Skýringar:

Gluggar: Tvófalt gler, Sökkjar: 75mm plast, Gólfplata: 75mm plast, Veggir: 100mm ull, þak: 200mm ull.

Stútar ofna og lokar séu skv. ofnaskrá og einnig afköst ofna. Allar lagnir séu í samræmi við gildandi reglugerðir og ÍST 67.

Lagnaefni: Mapress svart DN12mm lagt í eða við vegg. Ofnar nr 101 og 201 eru handklæðaofnar með vatnshitastýrðum bakrásarloka.

Hitalögn framrás: _____
Hitalögn bakrás: _____

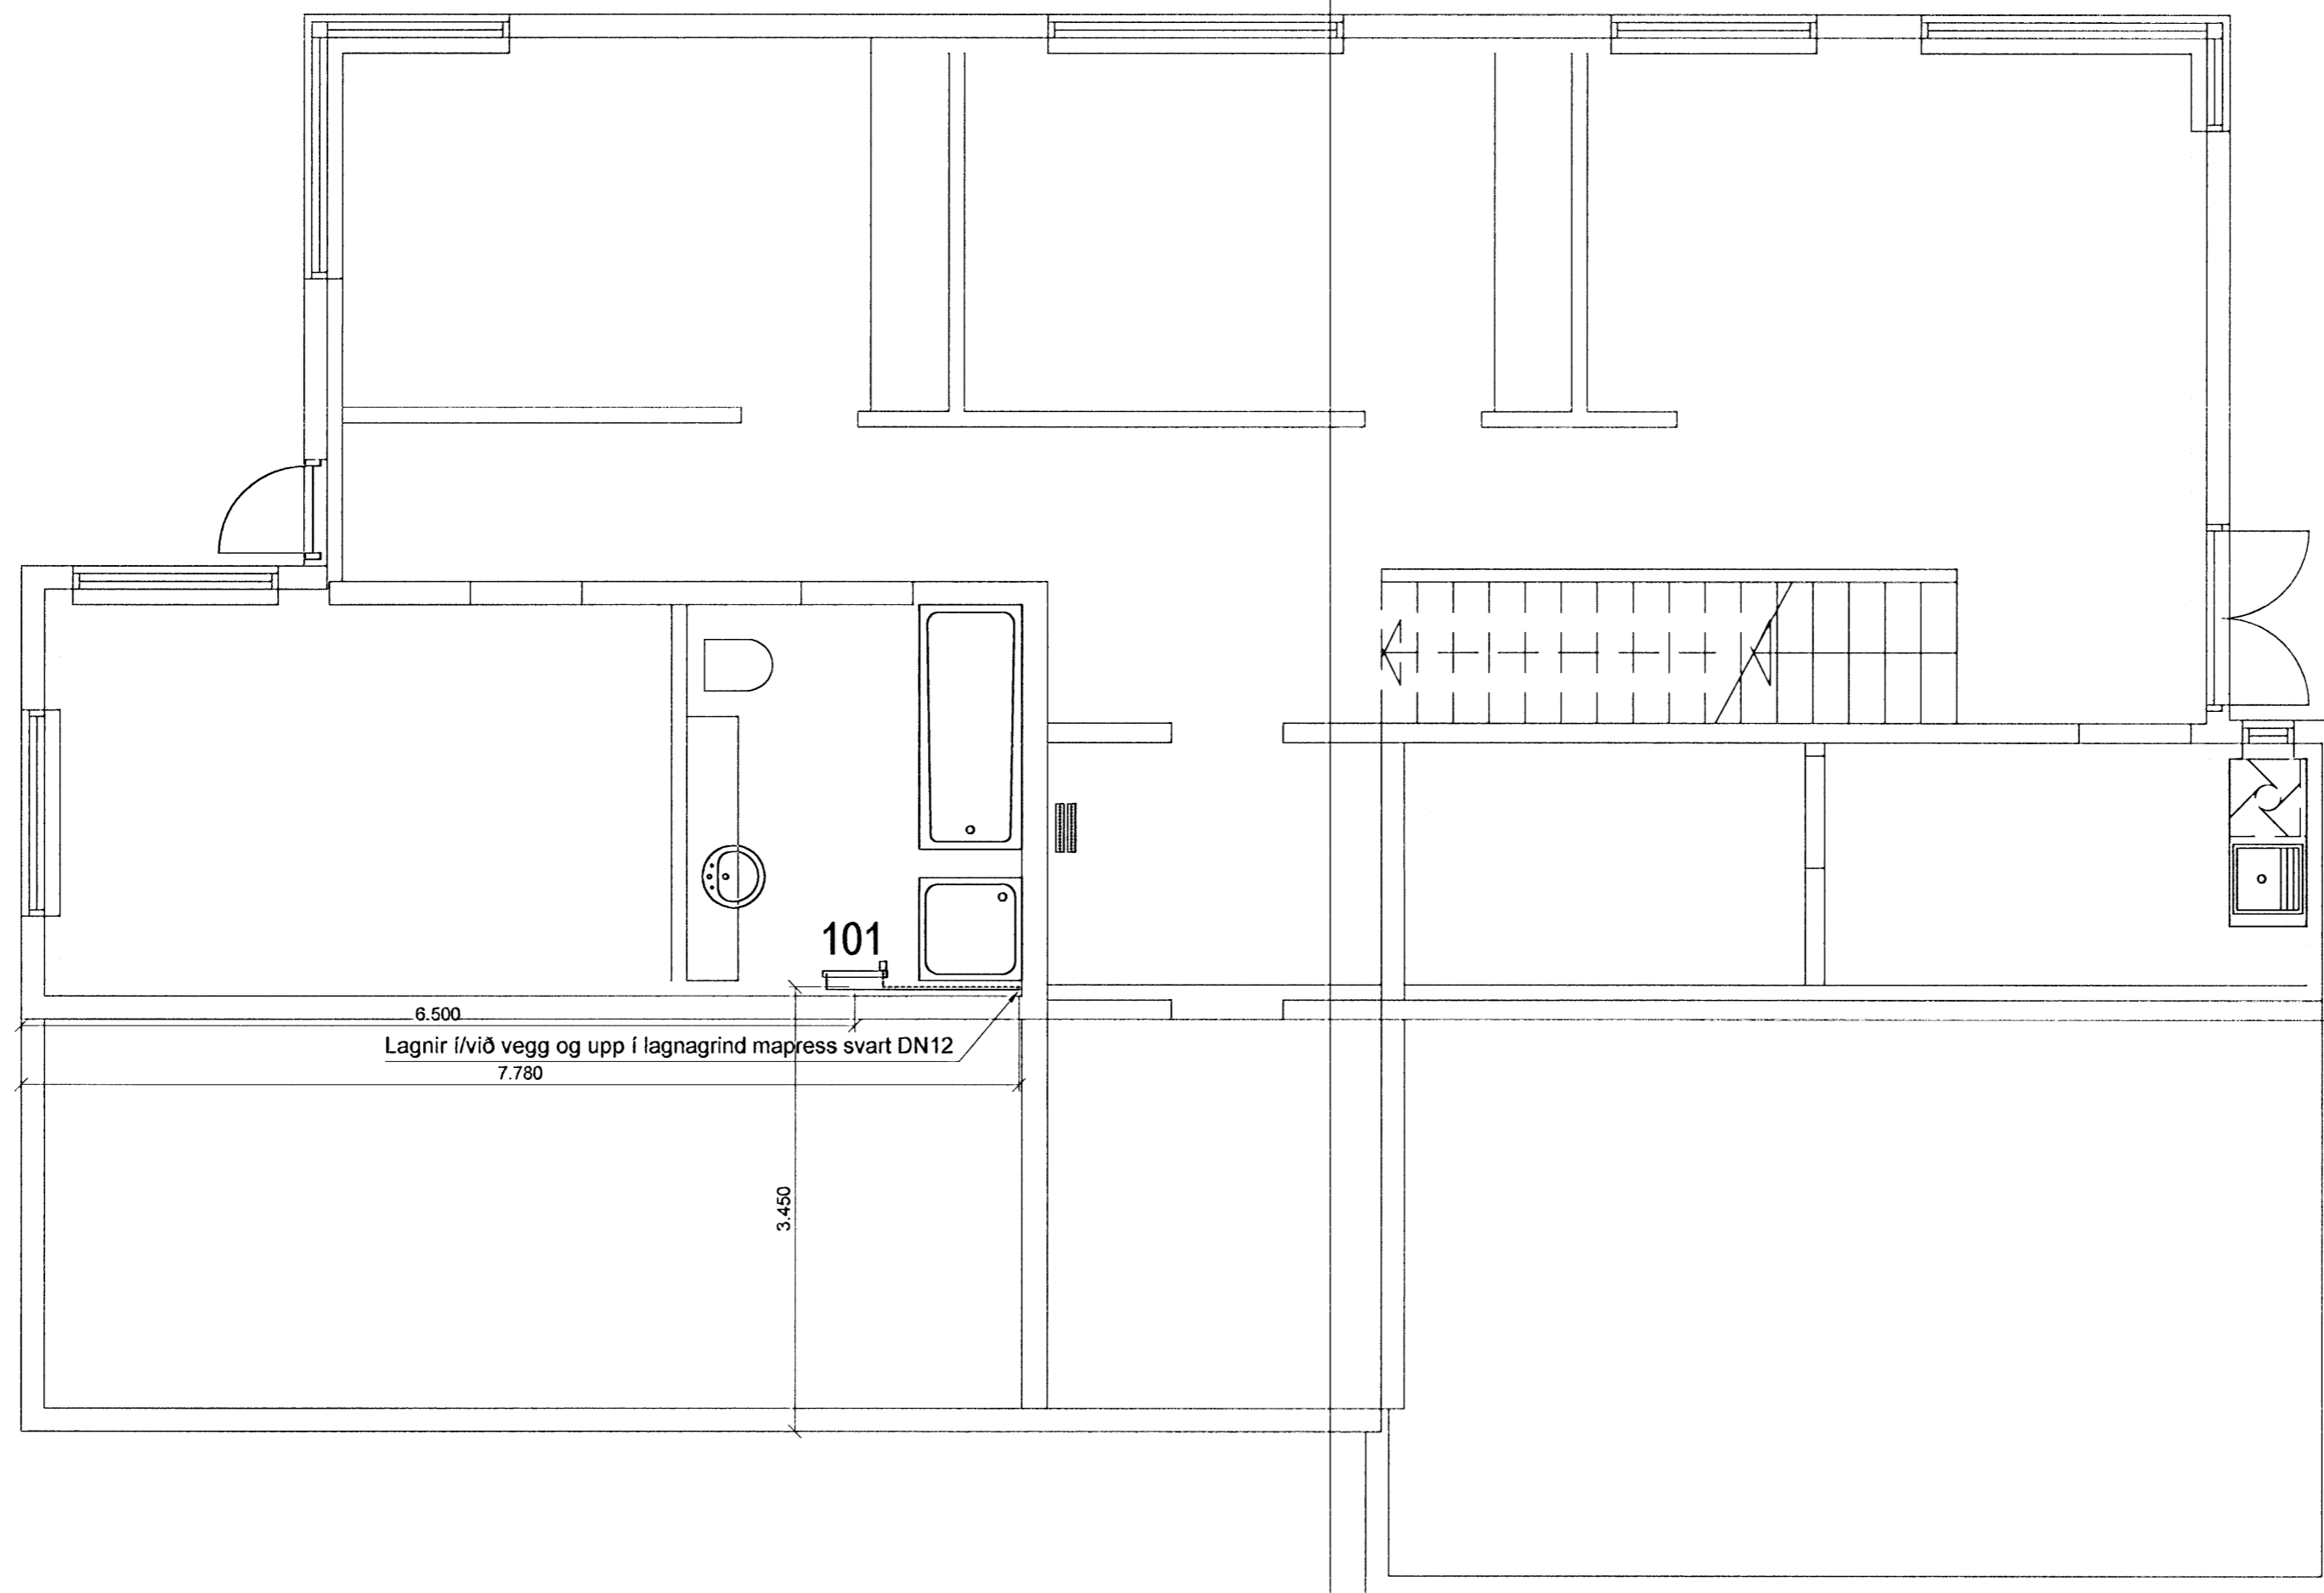

A	Ofnaskrá breytt	28.05.08	ÞH
Br.	Hverju breytt:	Dags.	Kvittun:
Hlíðarás 10 220 Hafnarfjörður			Teikn nr: 563
Lagnir Ofnalagnir - 1. hæð			Frumstærð: A2
Dags:	20.08.2007	Skv.	1:50
Hann:	GÞS		
Samþ.		020162-3099	V.nr07 073
Teikn:	ÞH		

VGS
VERKFRÆÐISTOFA
GUÐJÓNS Þ. SIGFÚSSONAR EHF.
AUSTURVEGI 42, 2.HÆÐ,
800 SELFOSSI
S: 482 2805, F: 482 3818
NETFANG: VGS@VGS.IS

[Handwritten signature]