


Ofnaskrá:

t inn = 70°C, t út = 40°C, dt = 30°C

Ofn Nr.	Afköst Ofns dt=30°C	Stærð ofna			Gerð ofna	Stútar	Loki	Stíllitala (0.1 bar)
		Lengd mm	Breidd mm	Hæð mm				
101	273	500	-	-	Handklæðaofn	FE	3	
201	273	500	-	-	Handklæðaofn	FE	3	
202	2058	1800	-	600		FE	3	
203	2058	1800	-	600		FE	3	

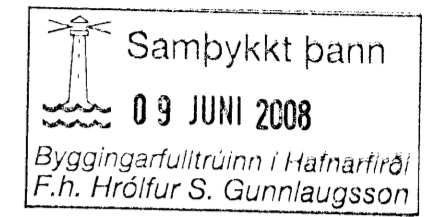

Skýringar:


Gluggar: Tvöfalt gler, Sökkjar: 75mm plast, Gólfplata: 75mm plast, Veggir: 100mm ull, Þak: 200mm ull.

Stútar ofna og lokar séu skv. ofnaskrá og einnig afköst ofna. Allar lagnir séu í samræmi við gildandi reglugerðir og ÍST 67.

Lagnaefni: Pex (rör í rör kerfi), Ø16mm, steypt í plötu undir járngrind. Álpex eða Mapress svart að ofnum í bílskúr. Sýnilegar lagnir frá inntaki að deiligrindum og frá deiligrindum í niðurfall: Álpex Ø25mm.

Ofnar nr 101 og 201 eru handklæðaofnar með vatnshitastýrðum bakrásarloka.

Hitalögn framrás: _____
Hitalögn bakrás: - - - - -

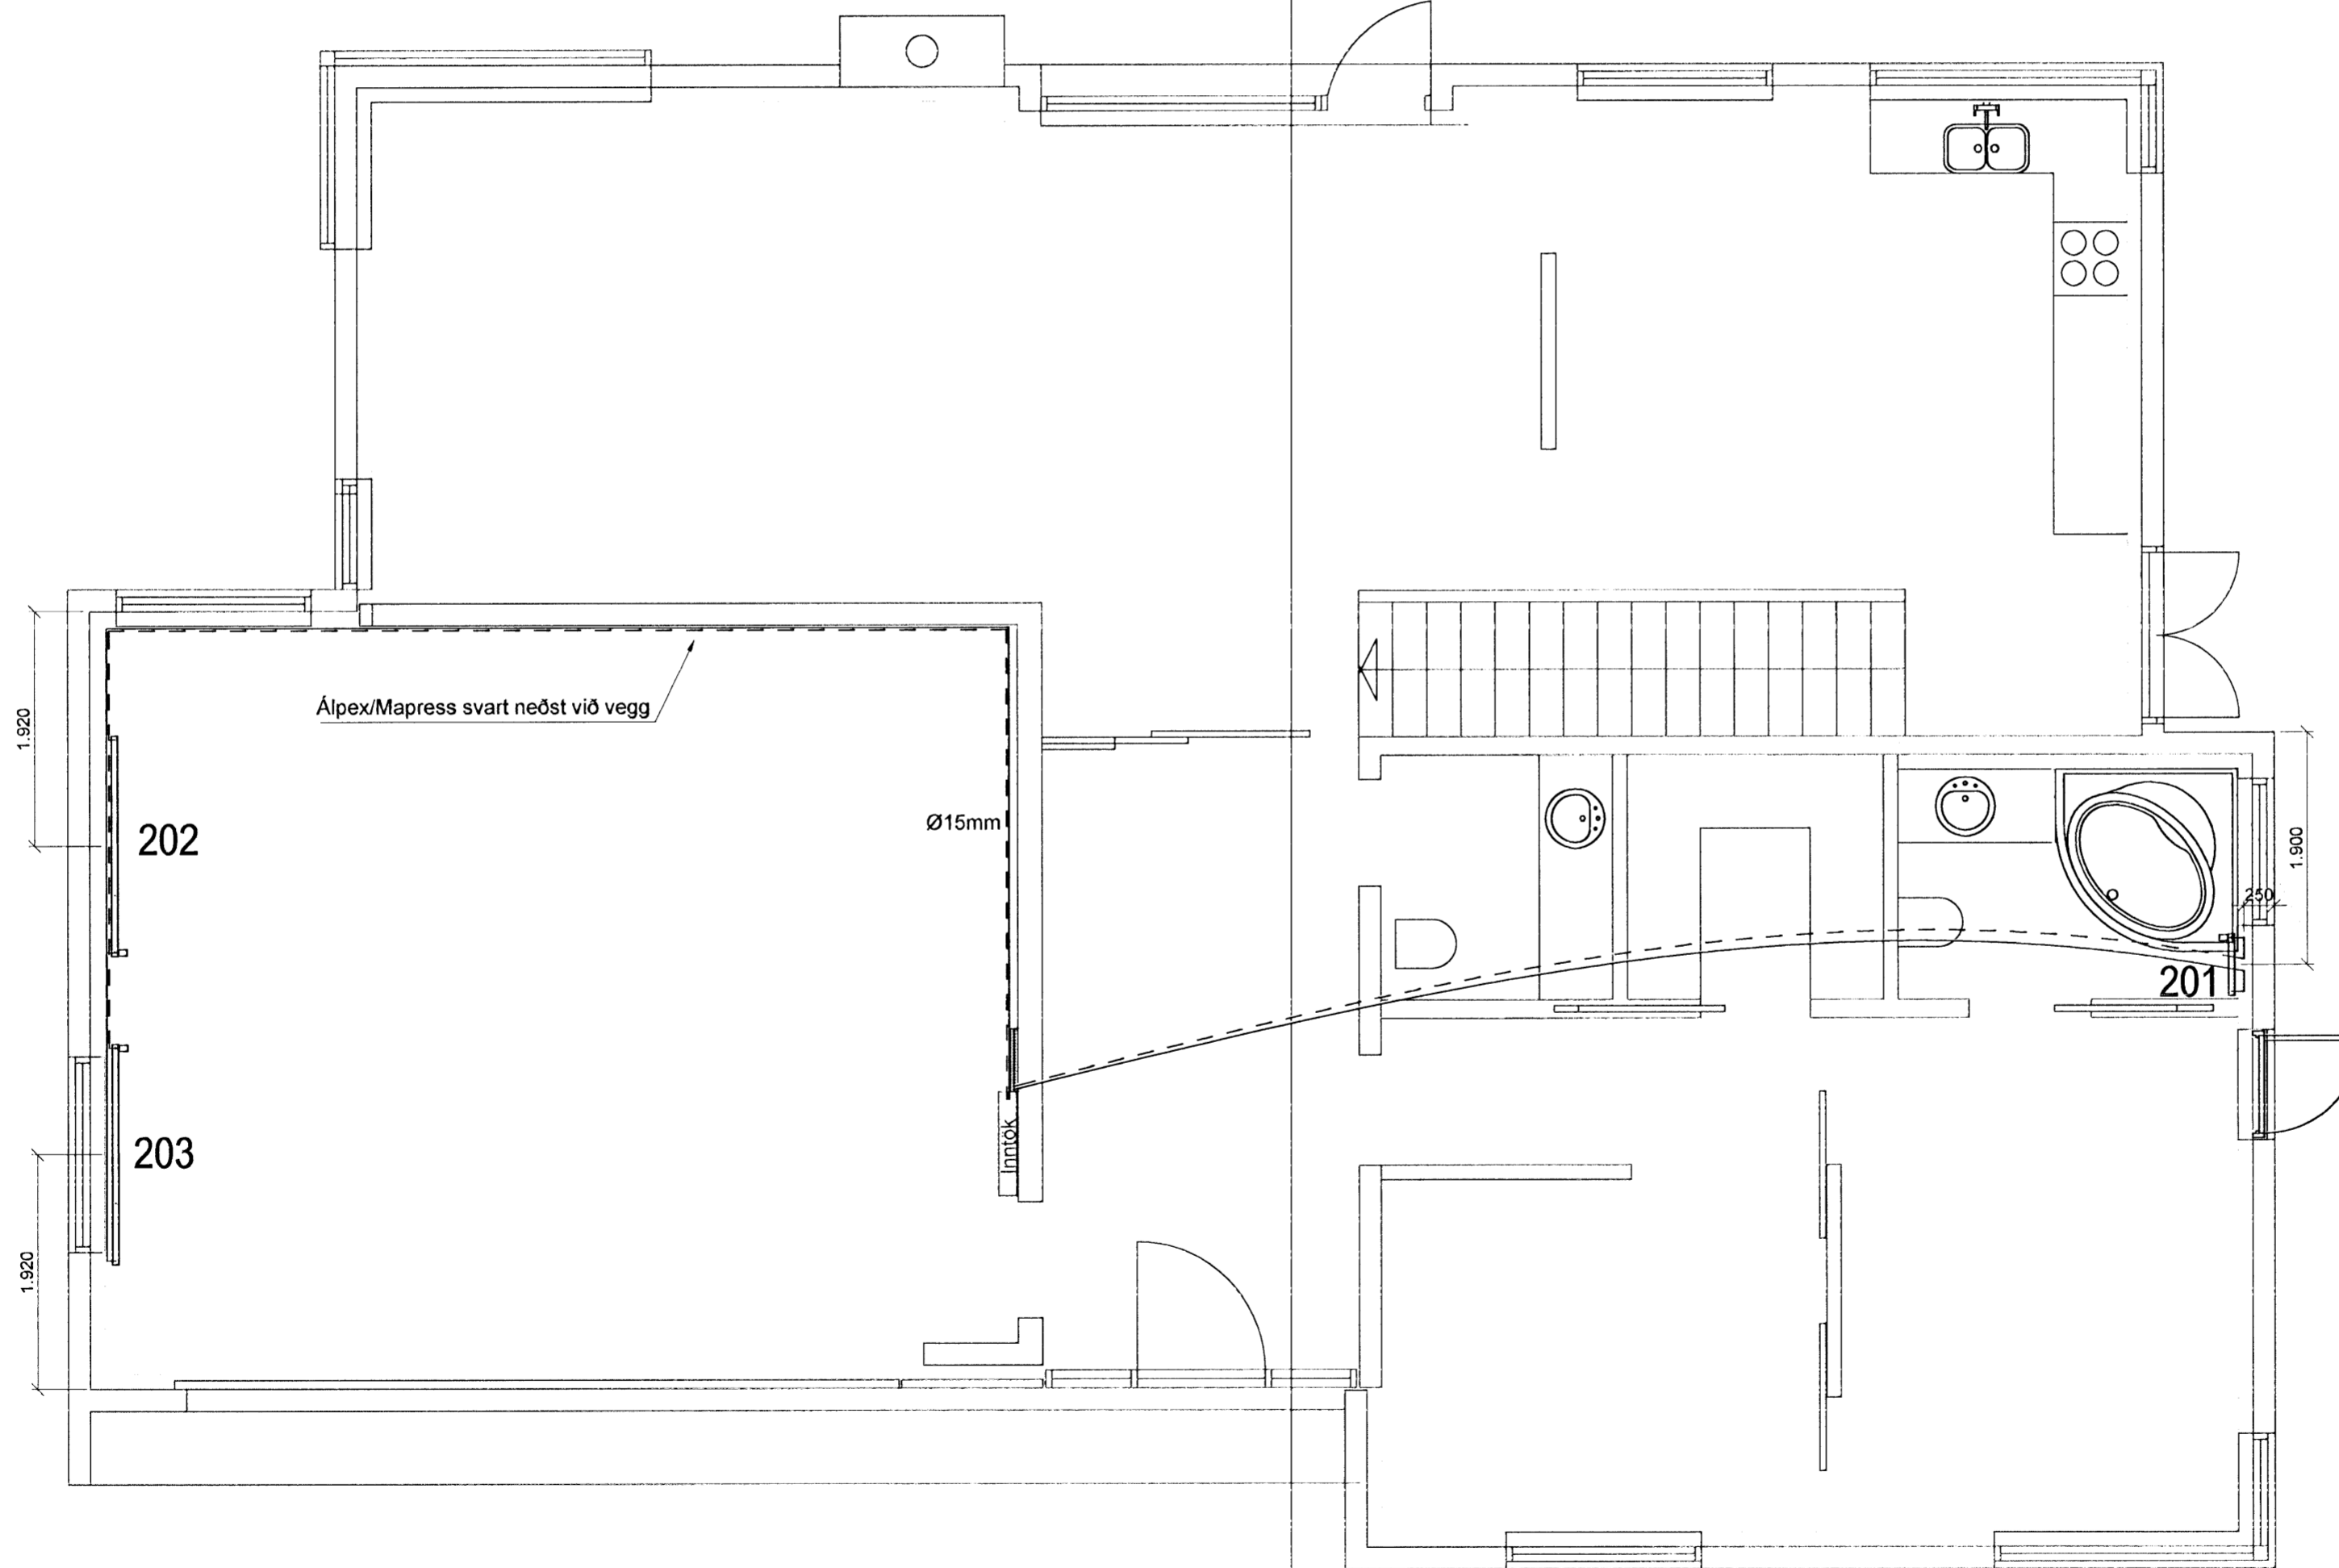

A	Ofnaskrá breytt, ofnar í bílskúr	28.05.08	ÞH
Br	Hverju breytt:	Dags.	Kvittun:
Hlíðarás 10 220 Hafnarfjörður		Teikn nr: 564	
Lagnir Ofnalagnir - 2. hæð		Frumstærð: A2	
Dags: 20.09.2007	Mkv: 1:50	Hann: GBS	
Samp:	020162-3099	V.nr07 073	Teikn: ÞH

VGS
VERKFRÆÐISTOFA
GUÐJÓNS P. SIGFÚSSONAR EHF.
AUSTURVEGI 42, 2.HÆÐ,
800 SELFOSS
S: 482 2805, F: 482 3818
NETFANG: VGS@VGS.IS

