


Samþykkt þann  
**09 JUNI 2008**  
 Byggingarfulltrúinn í Hafnarf. S.  
 F.h. Hrölfur S. Gunnlaugsson

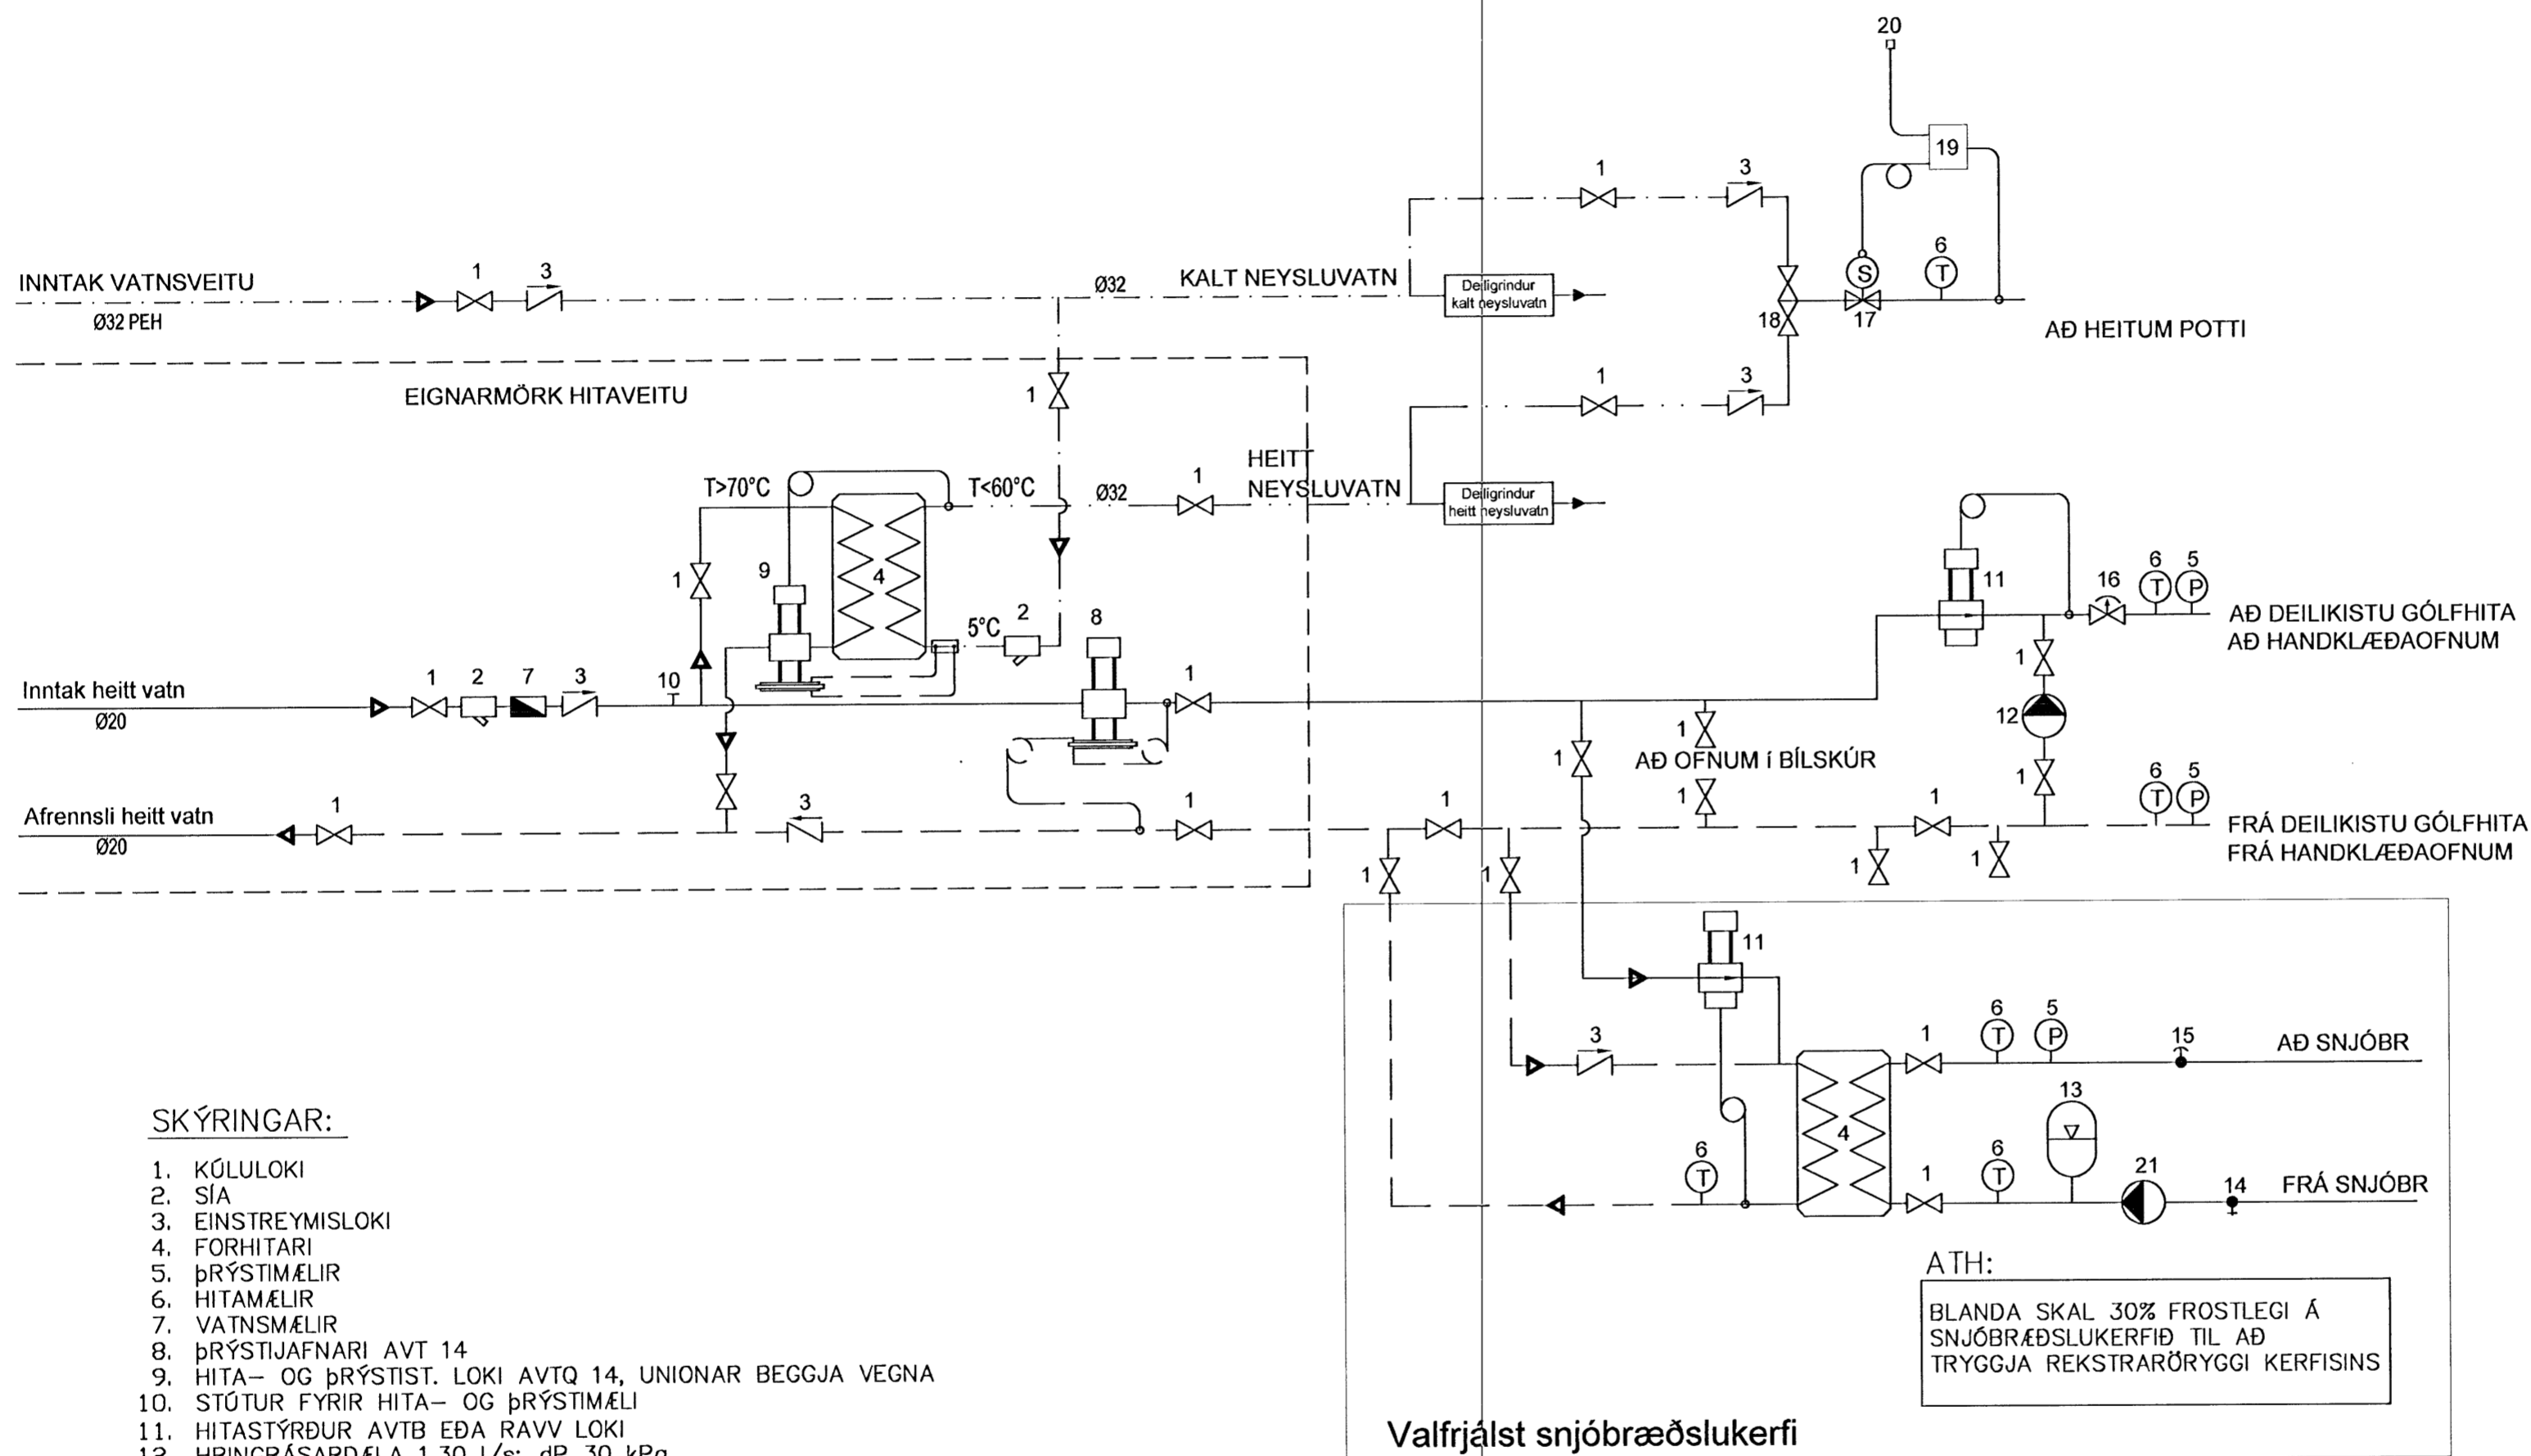

SKÝRINGAR:

1. KÚLULOKI
2. SÍA
3. EINSTREYMILOKI
4. FORHITARI
5. ÞRÝSTIMÆLIR
6. HITAMÆLIR
7. VATNSMÆLIR
8. ÞRÝSTIJAFAFNARI AVT 14
9. HITA- OG ÞRÝSTIST. LOKI AVTQ 14, UNIONAR BEGGJA VEGNA
10. STÚTUR FYRIR HITA- OG ÞRÝSTIMÆLI
11. HITASTÝRÐUR AVTB EÐA RAVV LOKI
12. HRINGRÁSARDÆLA 1,30 l/s; dP 30 kPa
13. ÞENSLUKER
14. ÁFYLLING/AFTÖPPUN
15. LOFTSKILJA
16. ÖRYGGISLOKI
17. SEGULLOKI
18. BLÖNDUNARLOKI
19. TENGIBOX
20. ROFI TIL AÐ HLEYPA VATNI POTT OG SKERPA Á HITASTIGI
21. HRINGRÁSARDÆLA 0,50 l/s; dP 30 kPa

Hitalögn framrás: \_\_\_\_\_  
 Hitalögn bakrás: \_\_\_\_\_  
 Neysluvatn kalt: \_\_\_\_\_  
 Neysluvatn heitt: \_\_\_\_\_

A			
Br:	Hverju breytt:	Dags:	Kvittun:
Hliðarás 10 220 Hafnarfjörður			Teikn nr: 566
Lagnir Lagnagrind			Frumstærð: A2
Dags:	28.05.2008	Hann:	GPS
Samþ:	<i>[Signature]</i>	V.nr07 073	Teikn: PH

**VGS**  
 VERKFRÆÐISTOFA  
 GUÐJÓNS P. SIGFÚSSONAR EHF.  
 AUSTURVEGI 42, 2.HÆÐ,  
 800 SELFÖSSÍ  
 S: 482 2805, F: 482 3818  
 NETFANG: VGS@VGS.IS

*[Handwritten signature]*