



ÞAK-GRUNNMYND 1:50

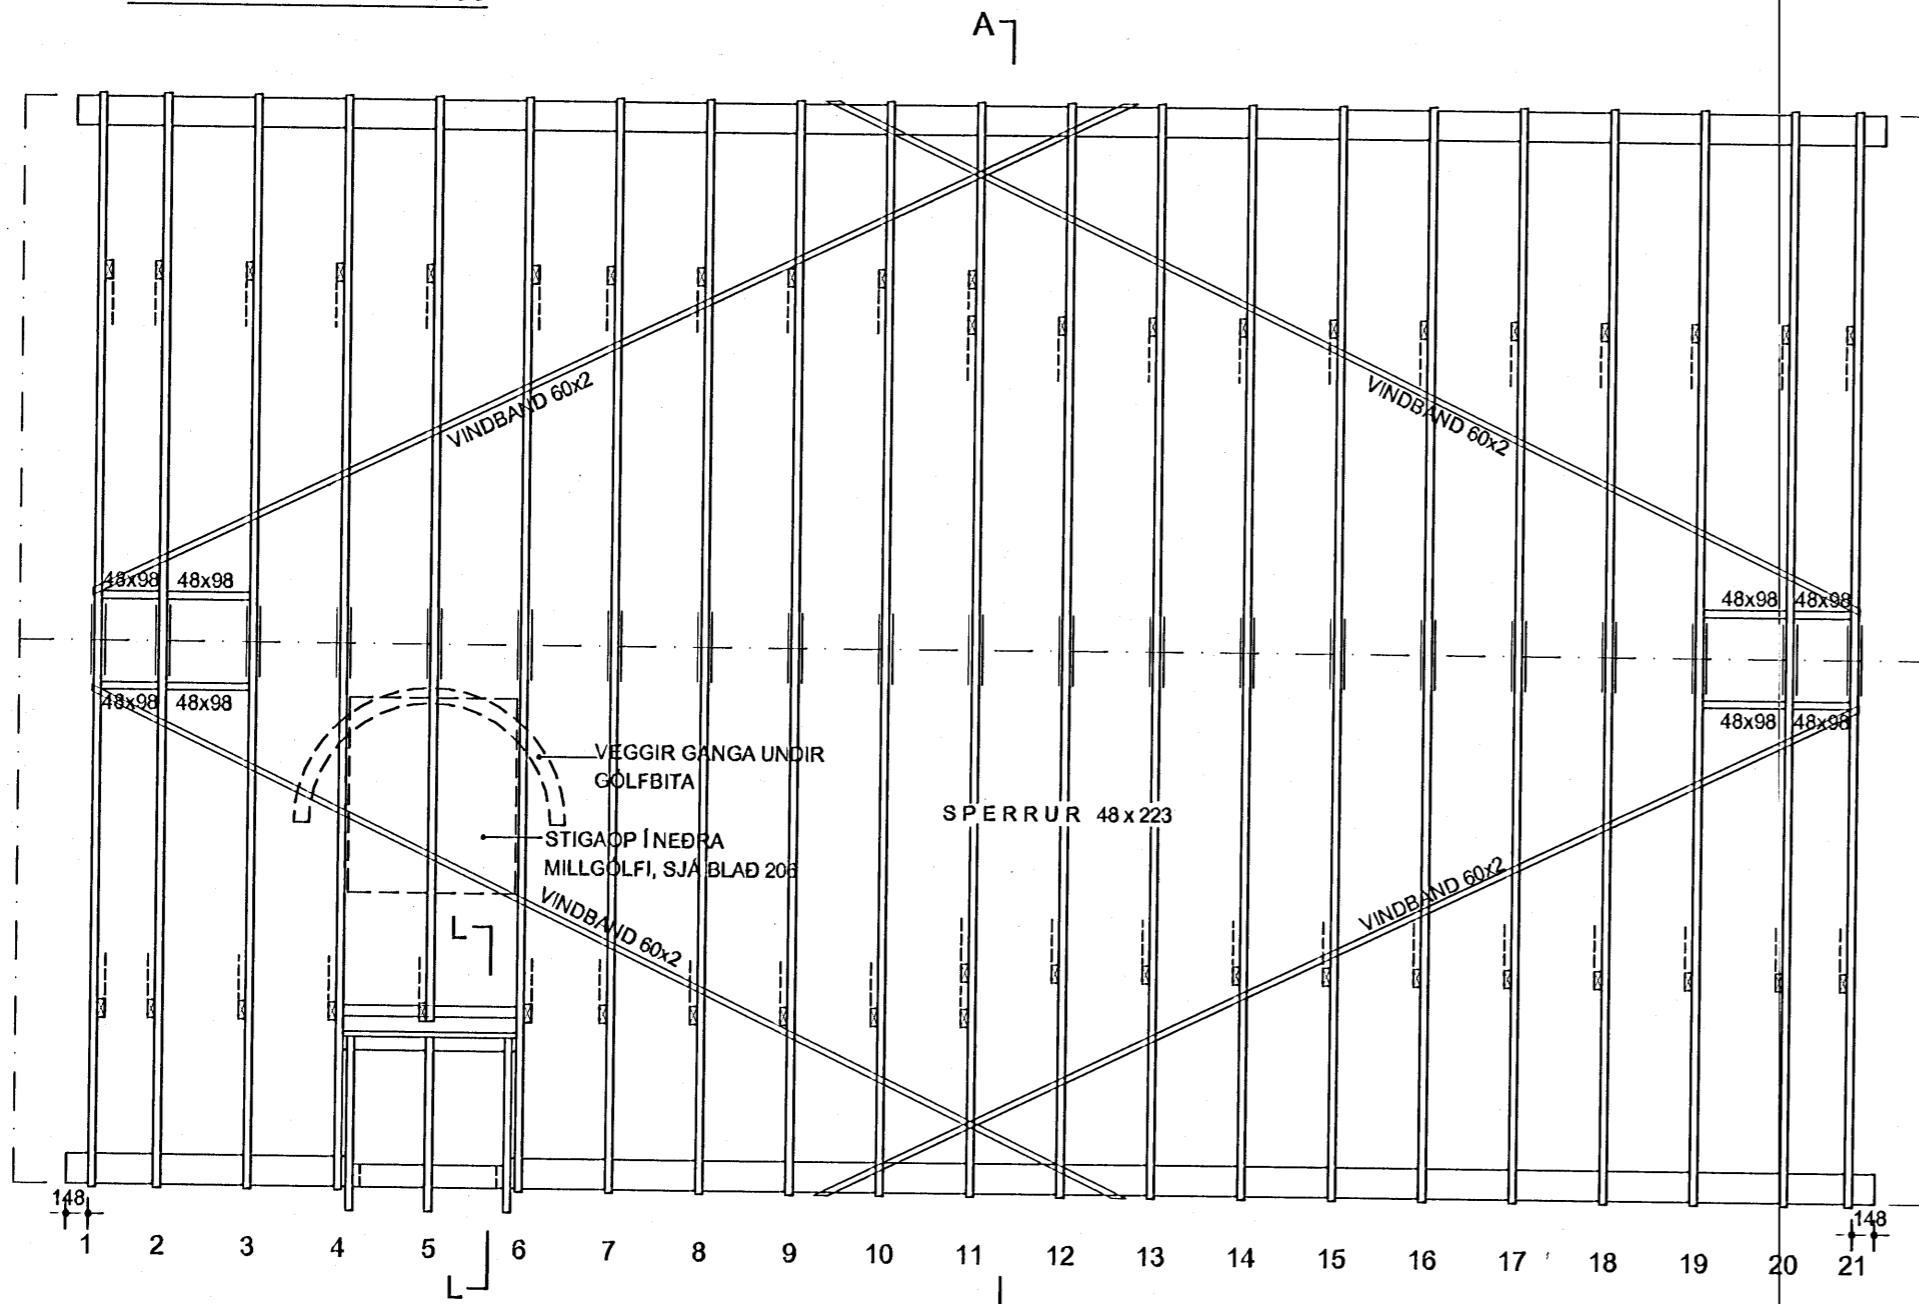

ÞAK-HLIDARMYND 1:50

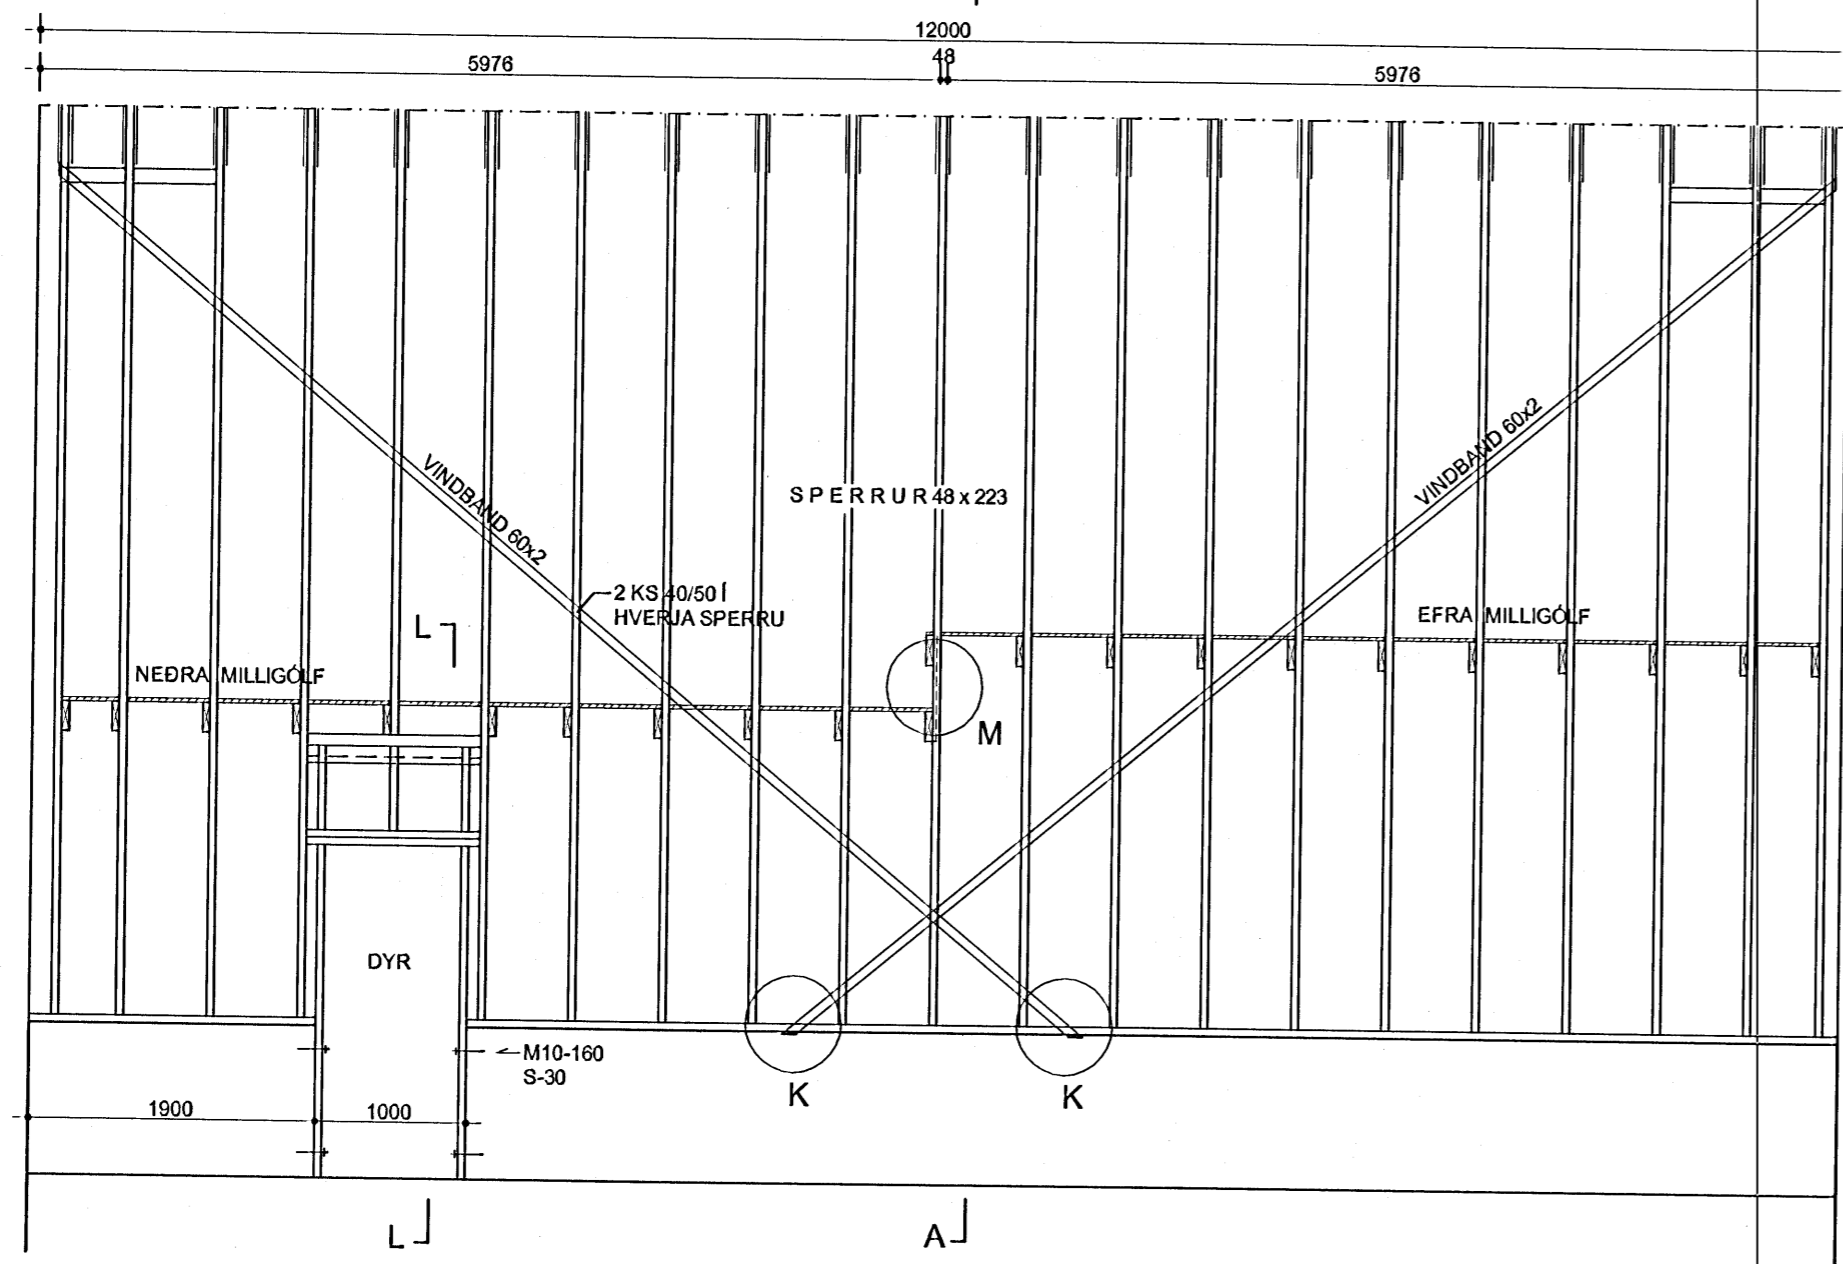

Samþykkt þann
16 JUNÍ 2008
Byggingarfulltrúinn í Hafnarfirði
F.h. Hrölfur S. Gunnlaugsson

SKÝRINGAR-TIMBURVIRKI

ÞAK

GRINDAREFNI Í ÞAKI SKAL VERA Í FLOKKI T1.

ÞAK SKAL ÞÉTTKLÆTA MEÐ 25x150 MM BORDAKLÆÐNINGU OG NEGLA MEÐ 3 STK SAUM 31 / 75 Í HVERJA SPERRU. NOTA SKAL BORD Í SEM LENGSTUM LENGDUM OG DREIFA SAMSEYKTUM.

UNDIR FÓTBÖND VIÐ STEIN SKAL SETJA TJÖRUPAPPA.

LOFTUN ÞAKS, SJÁ TEIKNINGAR ARKITEKTS.

MILLIGÖLF

GÖLFBITAR Í MILLIGÖLF ERU KERTO LÍMTRÉ.

GÖLF SKAL KLÆÐA MEÐ 22 MM NÓTUÐUM SPÓNAPLÖTUM, ÞVRT Á GÖLFBITA OG NEGLA MEÐ S 31/75 c 120. DREIFA ÞVERSAMSEYKTUM.

MILLILOFT ERU REIKNUÐ FYRIR 2,0 kN/m2 NOTÁLAG.

STAFNVEGGIR

GRINDAREFNI T1. VEGGI SKAL KLÆÐA MEÐ 12 MM KROSSVIÐI OG NEGLA MEÐ SAUM 31 / 63 SAUM c 120.

ÞEGAR LÍMT ER SKAL NOTA VATNSPOLID TRÉLÍM.

ÞEGAR SKRÚFAÐ ER Í KERTO SKAL BORA FYRIR LEGG Á SKRÚFU.

SKAMMSTAFANIR:

- S = SAUMUR
- SKR = SKRÚFUR
- S-40 = SKÍFA 40x40x4
- S-30 = SKÍFA 30x30x3

TILVÍSANIR:

- SNID A-A Í MKV 1:50, SJÁ BLAÐ 204
- SNID A-A Í MKV 1:20, SJÁ BLAÐ 205
- SNID L-L Í MKV 1:10, SJÁ BLAÐ 205
- SÉRMYNDIR, SJÁ BLÖÐ 205 OG 206

LÓNSBRAUT 66 - BÁTASKÝLI
HAFNARFJÖRÐUR *Pétur Guðmundsson*

TIMBURVIRKI
- GRUNN- OG HLIDARMYND AF ÞAKI. SKÝRINGAR

DAGSETNING	HANNAÐ	MKV	TEIKNING
09.05.2008	PG	1:50	203

PÉTUR GUÐMUNDSSON BYGGINGARTÆKNIFRÆÐINGUR 200248 4069
VINNUSTOFA AUÐBREKKU 6, 200 KÓPAVOGI
SÍMI 551-9940 863-5680 FAX 551-9945 pg@ml.is

P. Gunnlaugsson
ÁRITUN AÐALHÖNNUÐAR