



Míð: 30/6 2008
Frólga

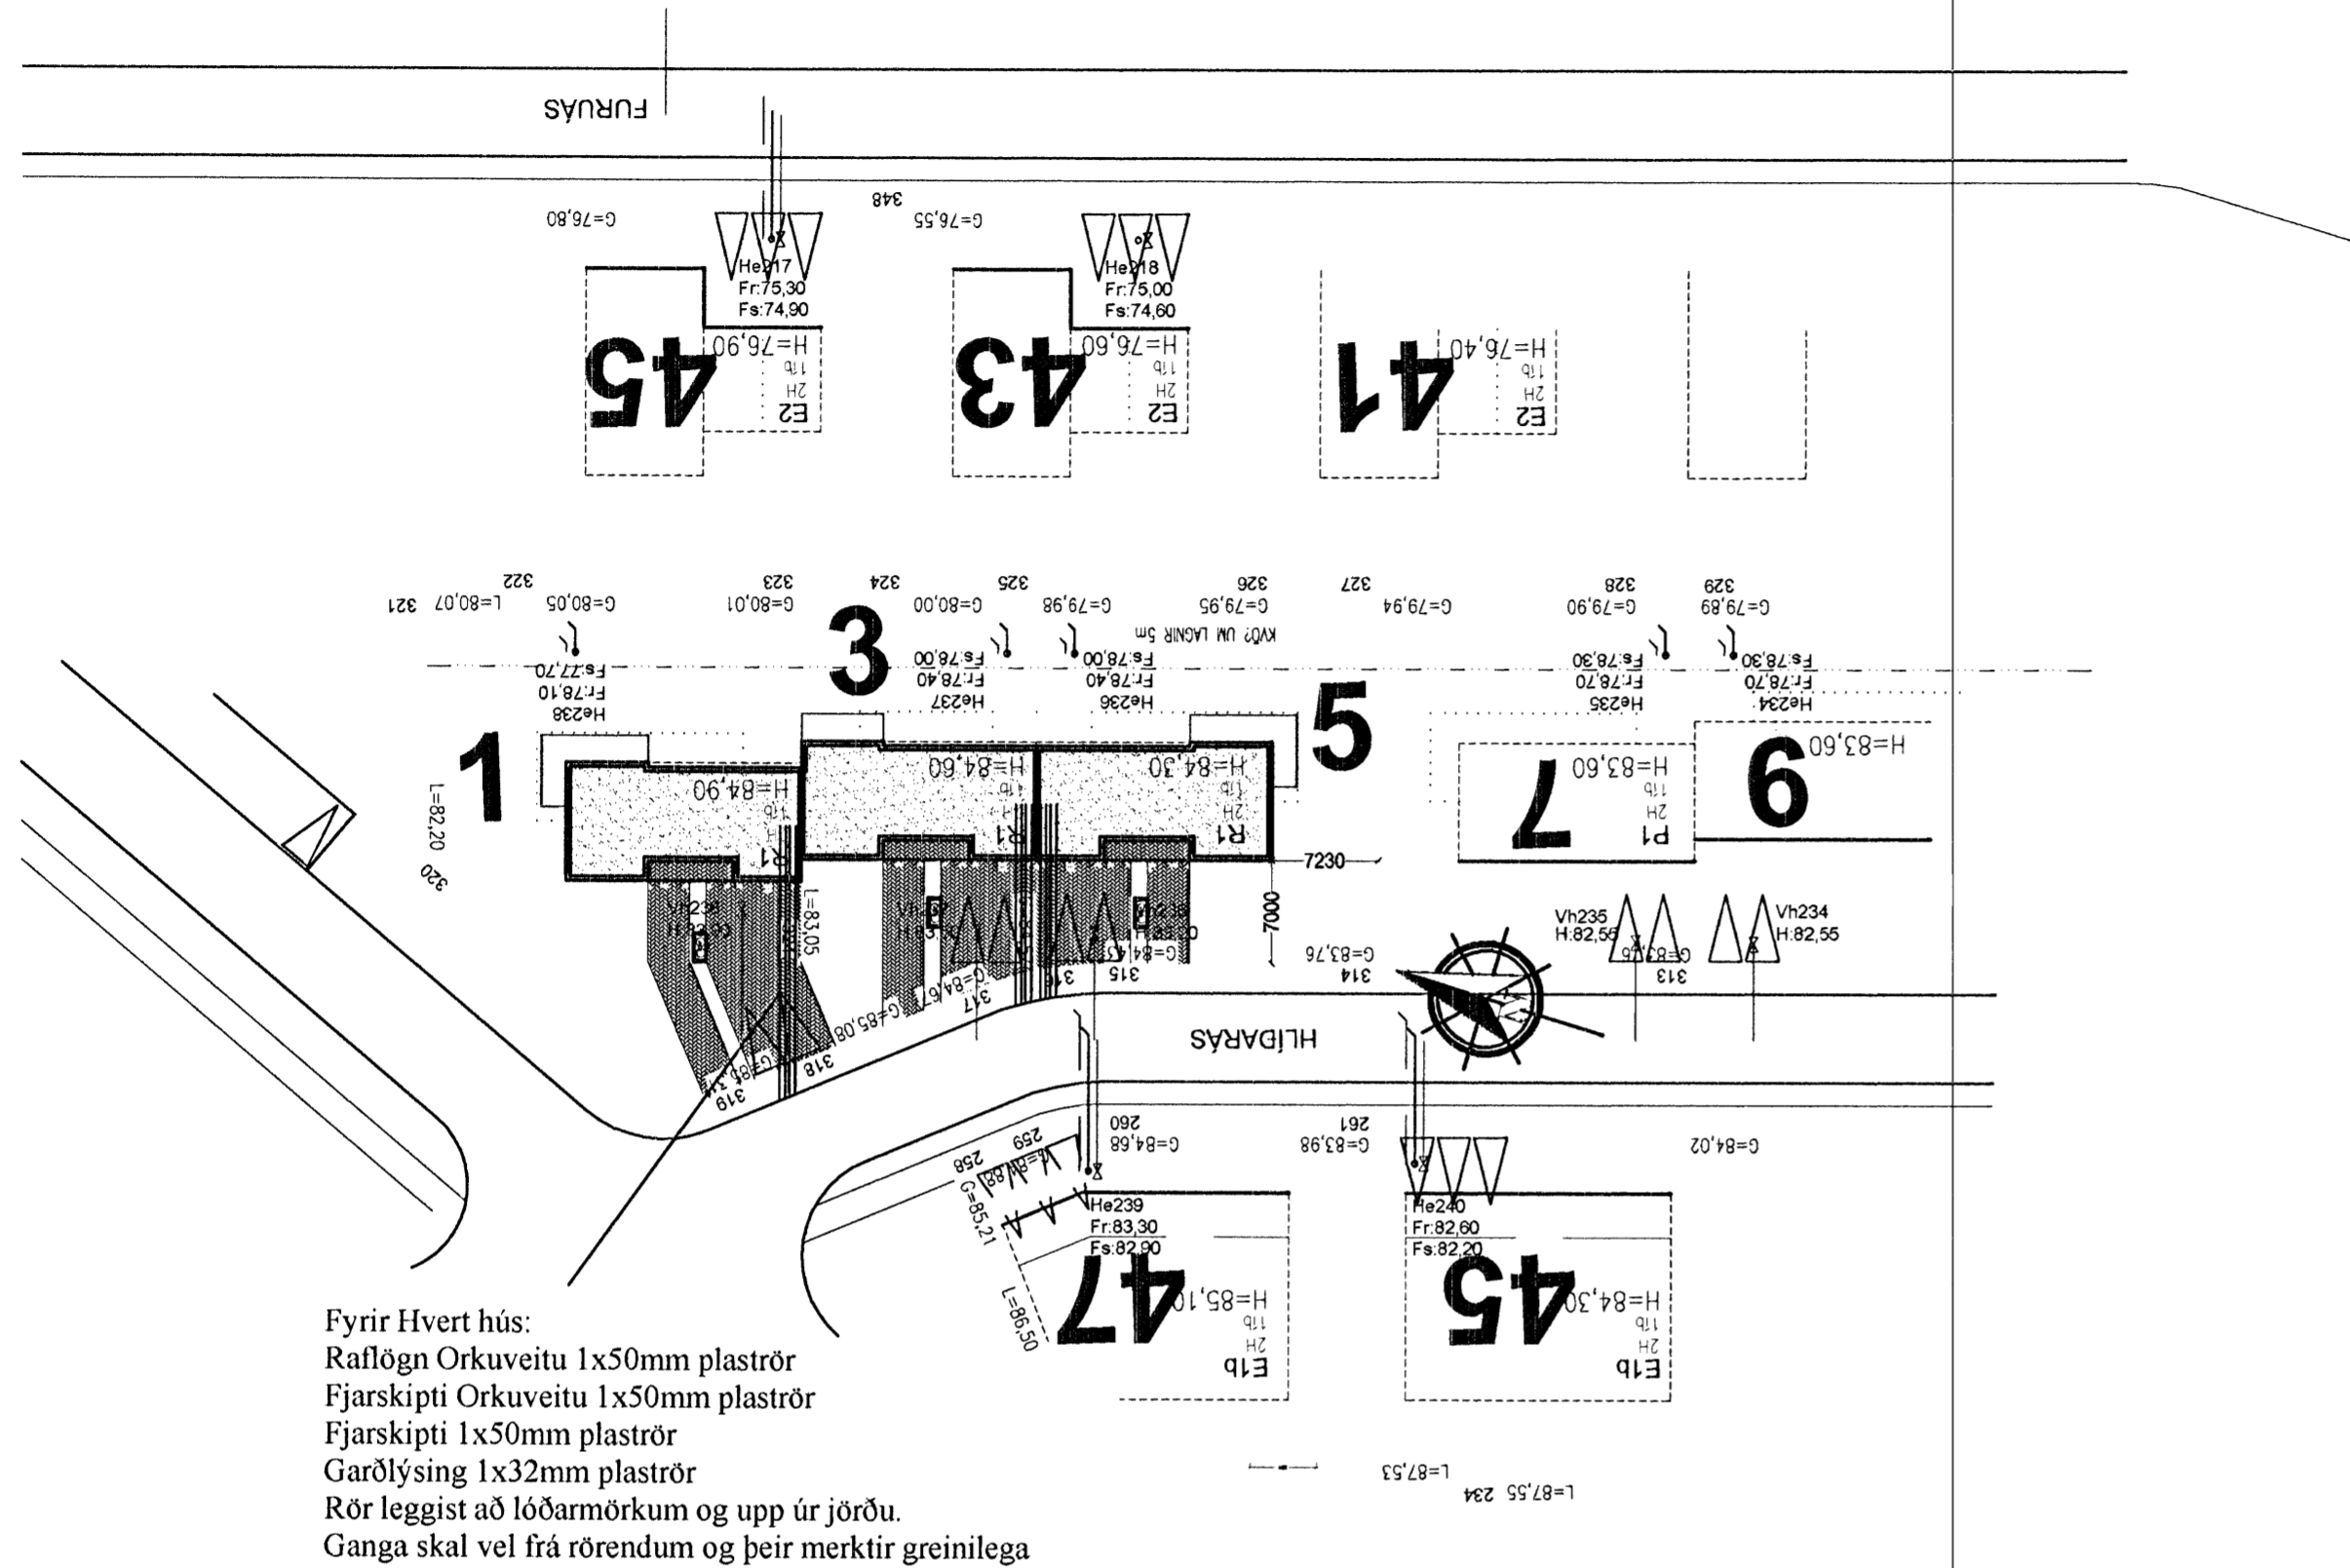

Fyrir Hvert hús:
 Rafloðn Orkuveitu 1x50mm plaströr
 Fjarskipti Orkuveitu 1x50mm plaströr
 Fjarskipti 1x50mm plaströr
 Garðlýsing 1x32mm plaströr
 Rör leggist að lóðarmörkum og upp úr jörðu.
 Ganga skal vel frá rörendum og þeir merktir greinilega

Afstöðumynd
 1:500

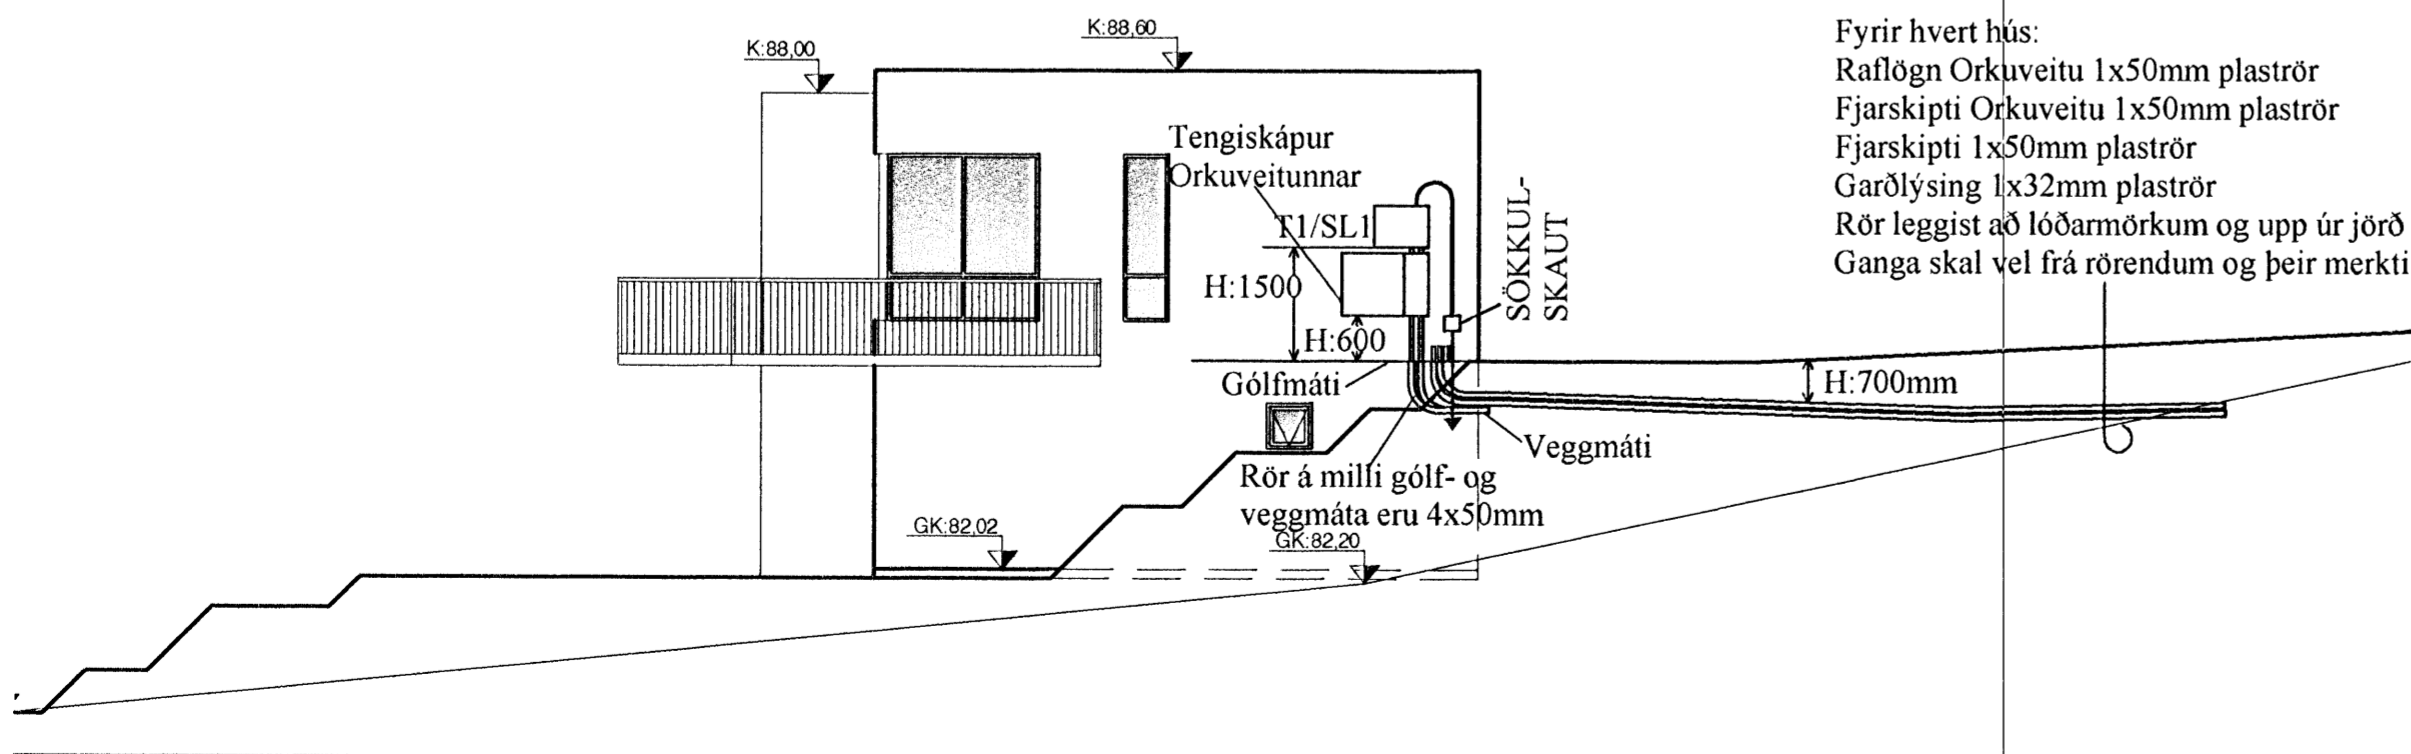

Fyrir hvert hús:
 Rafloðn Orkuveitu 1x50mm plaströr
 Fjarskipti Orkuveitu 1x50mm plaströr
 Fjarskipti 1x50mm plaströr
 Garðlýsing 1x32mm plaströr
 Rör leggist að lóðarmörkum og upp úr jörð
 Ganga skal vel frá rörendum og þeir merkti

Sniðmynd
 1:100

Skýringar fyrir frágang og lagningu heimlagna:

1. ALLUR FRÁGANGUR HEIMLAGNA SKAL VERA SAMKVÆMT FRÁGANGSREGLUM ORKUVEITU REYKJAVÍKUR, SEM GILDA UM EINBÝLIS- OG RAÐHÚS, MINNI FJÖLBÝLISHÚS OG SAMBÆRILEGT HÚSNÆÐI.
2. EINGÖNGU SKAL NOTAST VIÐ ÞARTILGERÐA GÓLF- OG VEGGMÁTA FYRIR LAGNINGU RÖRA Í GEGNUM GÓLF OG SÖKKULVEGGI.

Rafgæði Súluhöfða 27			
270 Mosfellsbær			
S:551-1078 GSM:898-1078			
Verkefni	Hlíðarás 1-5	Mkv.	1:500 - 1:100
Verkhúti	Afstöðumynd og sniðmynd	Dags.	31.1.2007
Hannað	Elvar Trausti Guðmundsson	Teiknað	Ragnar Viktor Karlsson
Samþykkt	Ragnar Viktor Karlsson	Kennitala	220470-5129
Undirskrift og kennitala aðalhönnuðar	<i>Ragnar Viktor Karlsson</i>	Undirskrift	<i>Ragnar Viktor Karlsson</i>
		3 af 16	