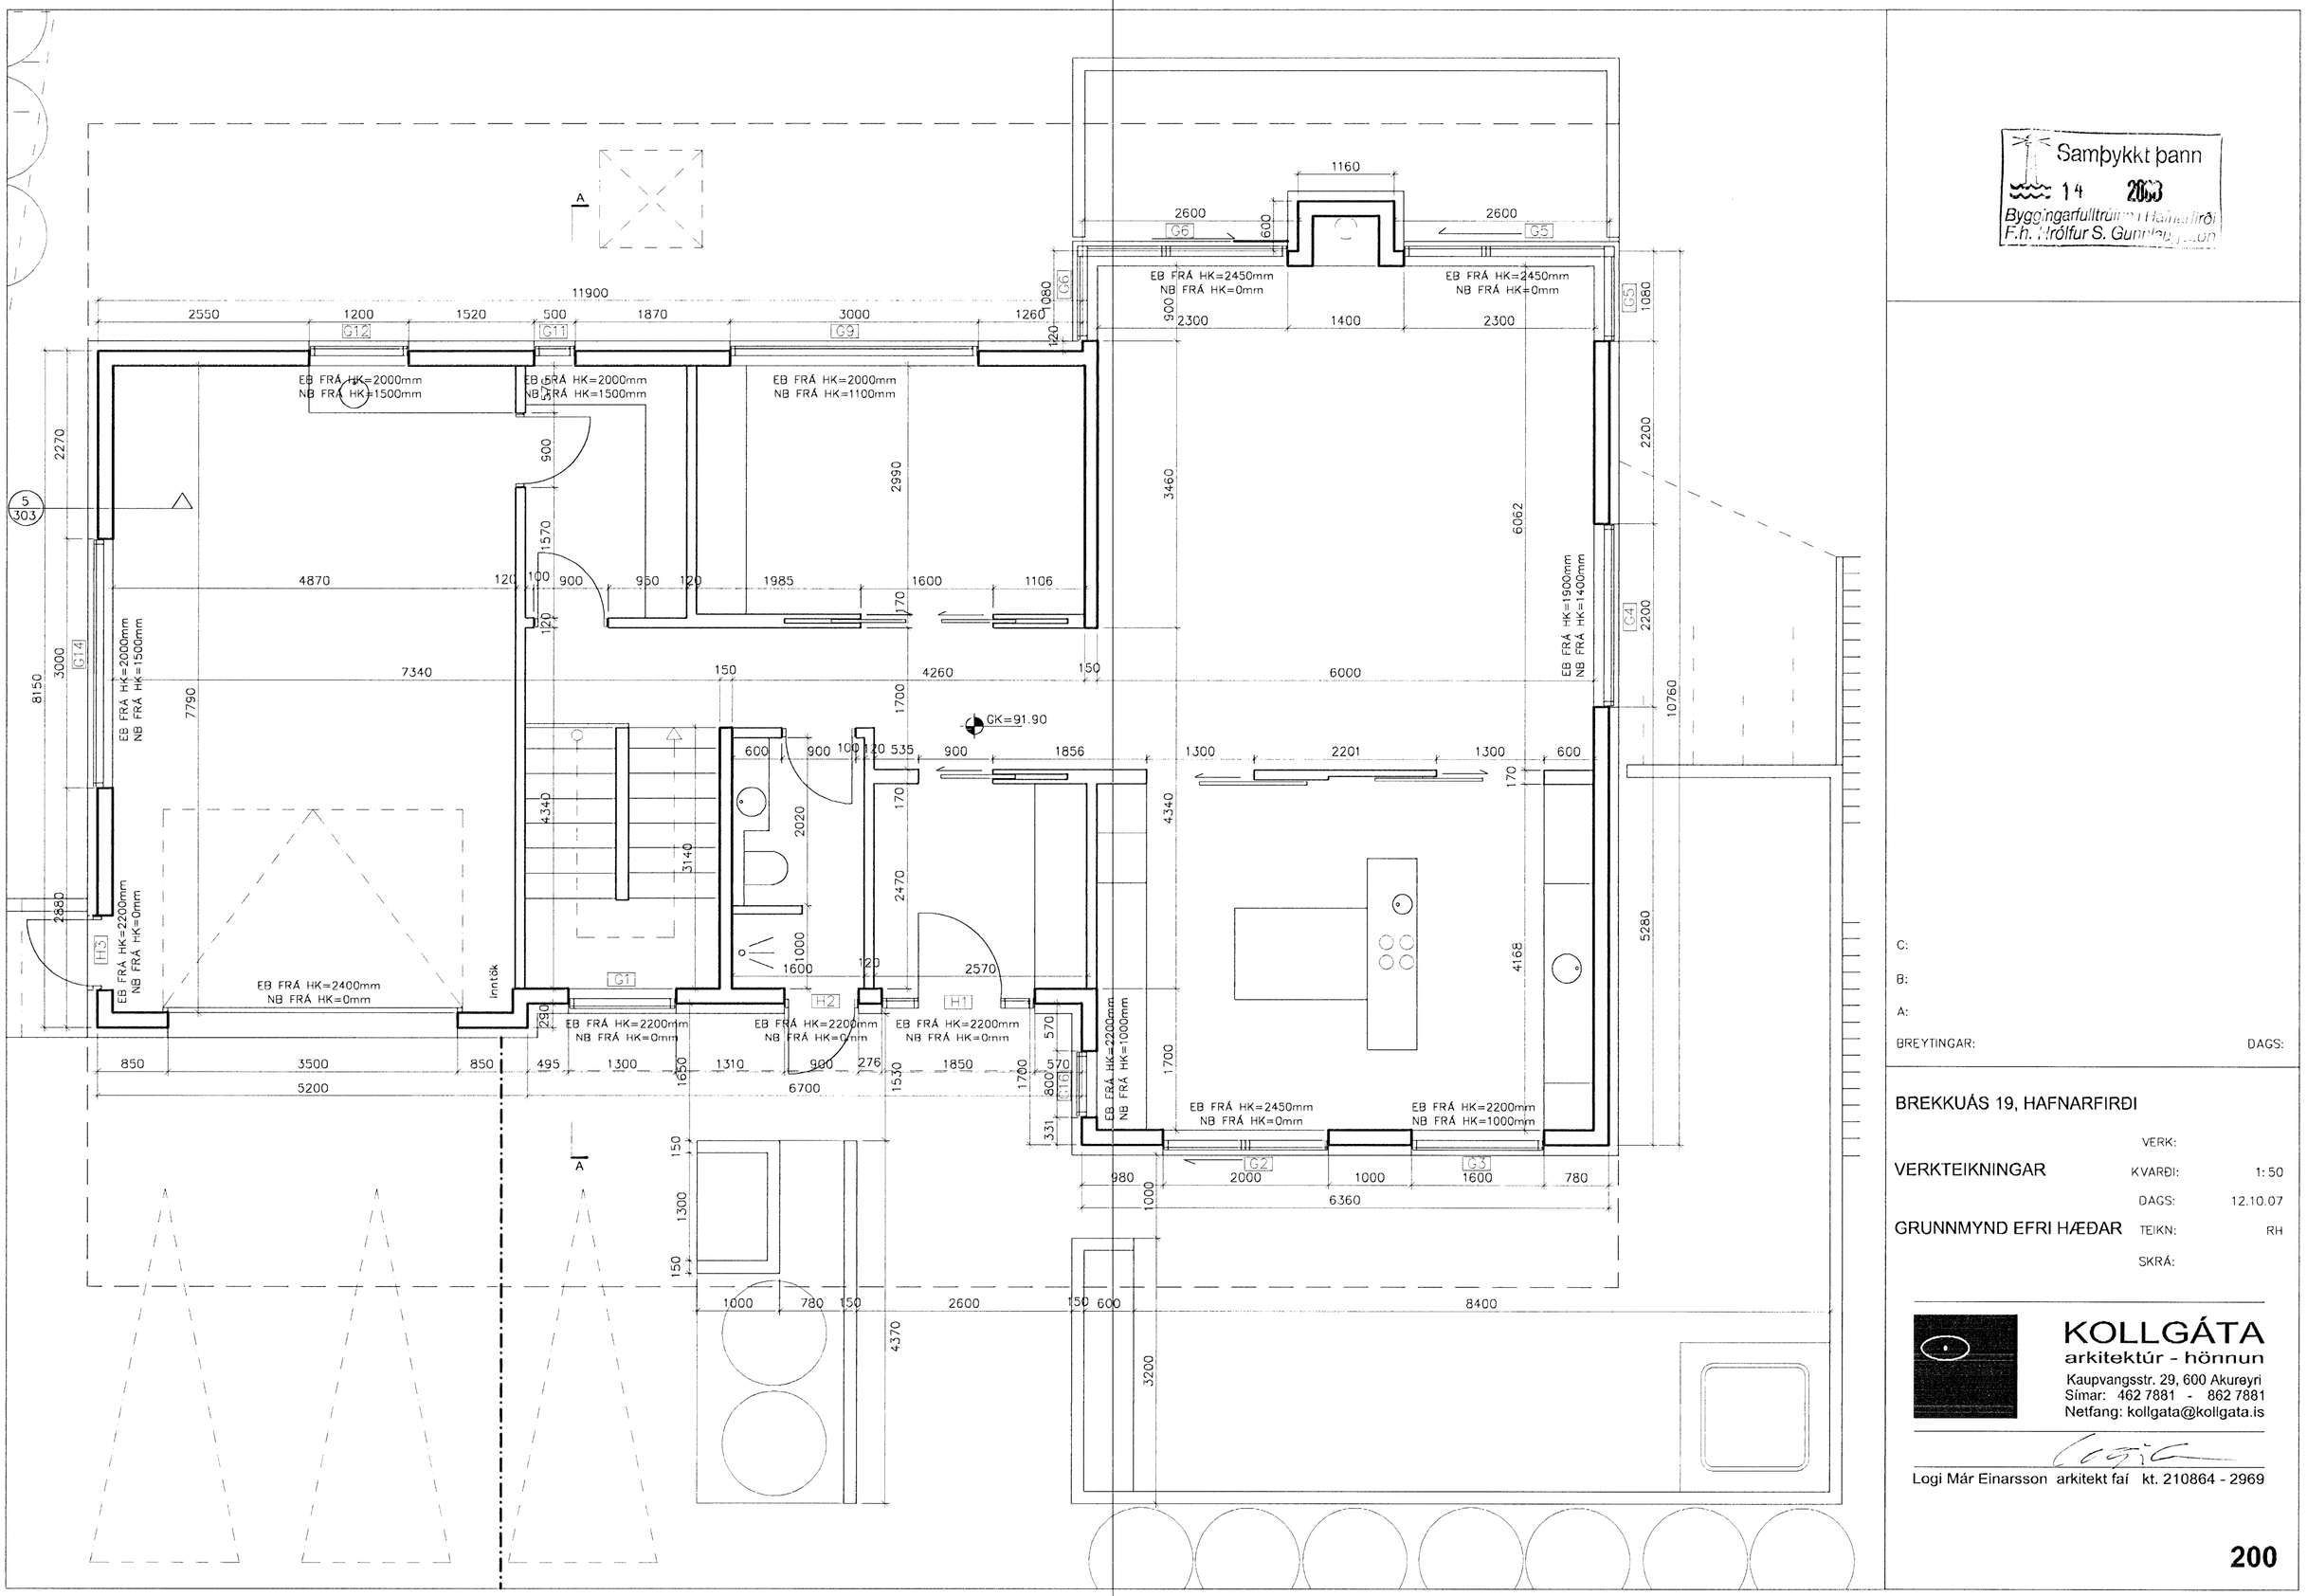

Samþykkt þann
14 2008
Byggingarfulltrúinn í Hafnarfirði
F.h. Hrólfur S. Gunnlaugsson

C:

B:

A:

BREYTINGAR: DAGS:

BREKKUÁS 19, HAFNARFIRÐI

VERK:

VERKTEIKNINGAR

KVARÐI: 1:50

DAGS: 12.10.07

GRUNNMYND EFRI HÆÐAR

TEIKN: RH

SKRÁ:

KOLLGÁTA
arkitektúr - hönnun
Kaupvangsstr. 29, 600 Akureyri
Símar: 462 7881 - 862 7881
Netfang: kollgata@kollgata.is

Logi Már Einarsson arkitekt faí kt. 210864 - 2969

200