



Hornvinkill
 Sto eða annað sbr.
 viðurkennt múrkerfi
 Heitsinkhúðað bendinet
 með 20 mm möskva-
 stærð fest við einangrun.
 100mm plasteinangrun lífmd á vegg.
 Steyptur veggur 180mm þykkur

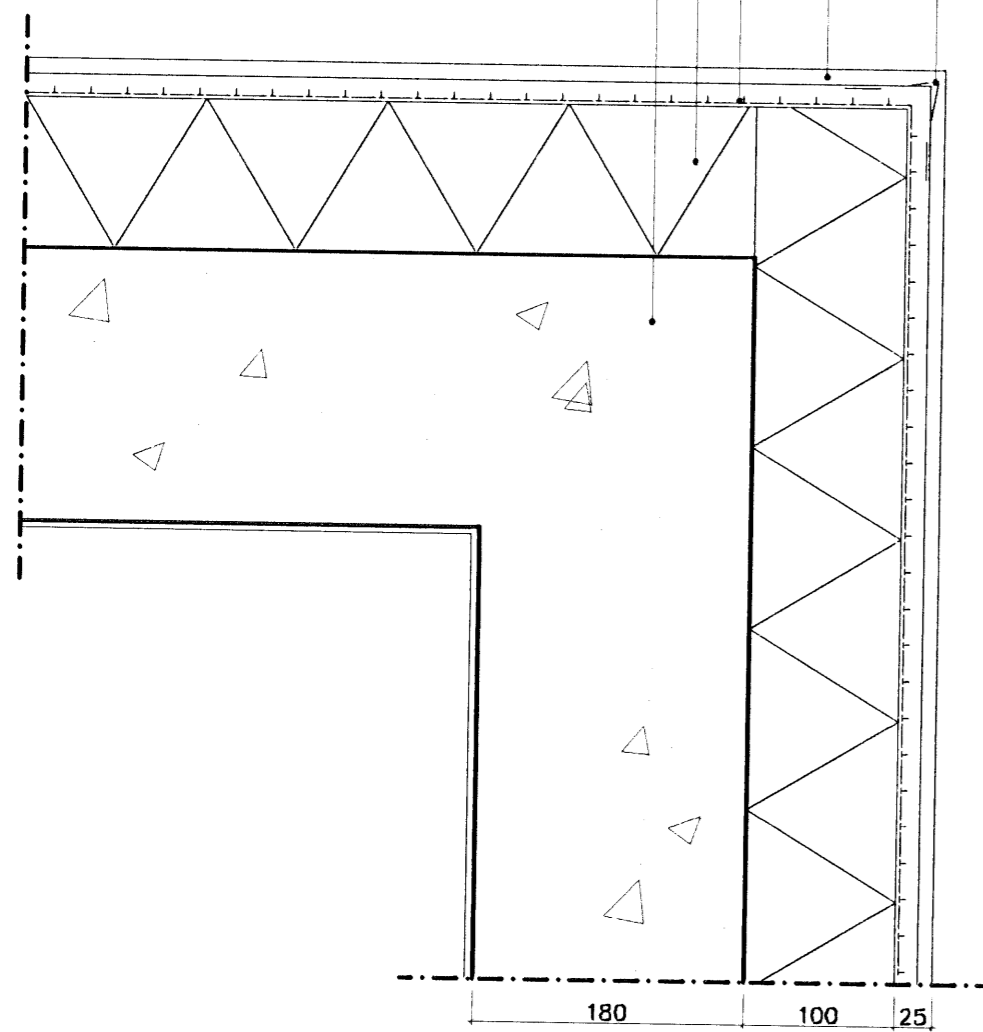

B Lárétt deili
 201 Frágangur við úthorn

Sto eða annað sbr.
 viðurkennt múrkerfi
 Heitsinkhúðað bendinet
 með 20 mm möskva-
 stærð fest við einangrun.
 100mm plasteinangrun.

Steyptur veggur
 Hornvinkill
 Polyurithankítti með bakfyllingu
 Flásing úr 0.7mm áli, samlitu glugga
 smeygt inn í F-lista
 Polyuritankítti með bakfyllingu
 Steinullartróð
 Polyuritankítti með bakfyllingu
 Ál-timburgluggar

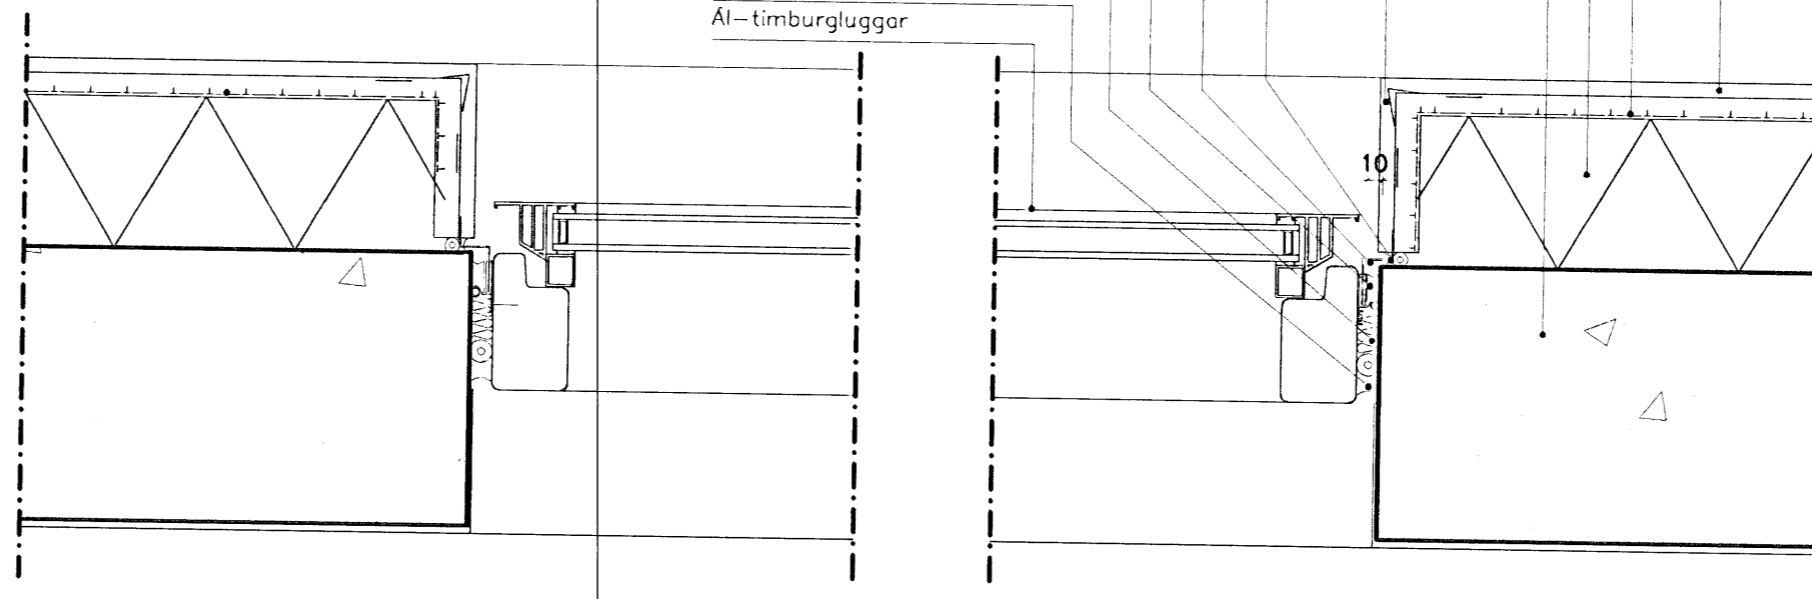

A Lárétt deili
 201 Frágangur við glugga


C:
 B:
 A:

BREYTINGAR:

DAGS:

BREKKUÁS 19, HAFNARFIRÐI

DEILI TEIKNINGAR	VERK:	
LÁRÉTT DEILI	KVARDI:	1:5
	DAGS:	12.10.07
	TEIKN:	RH
	SKRÁ:	

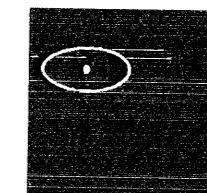

KOLLGÁTA
 arkitektúr - hönnun
 Kaupvangsstr. 29, 600 Akureyri
 Símar: 462 7881 - 862 7881
 Netfang: kollgata@kollgata.is

Logi Már Einarsson
 Logi Már Einarsson arkitekt f.a. kt. 210864 - 2969