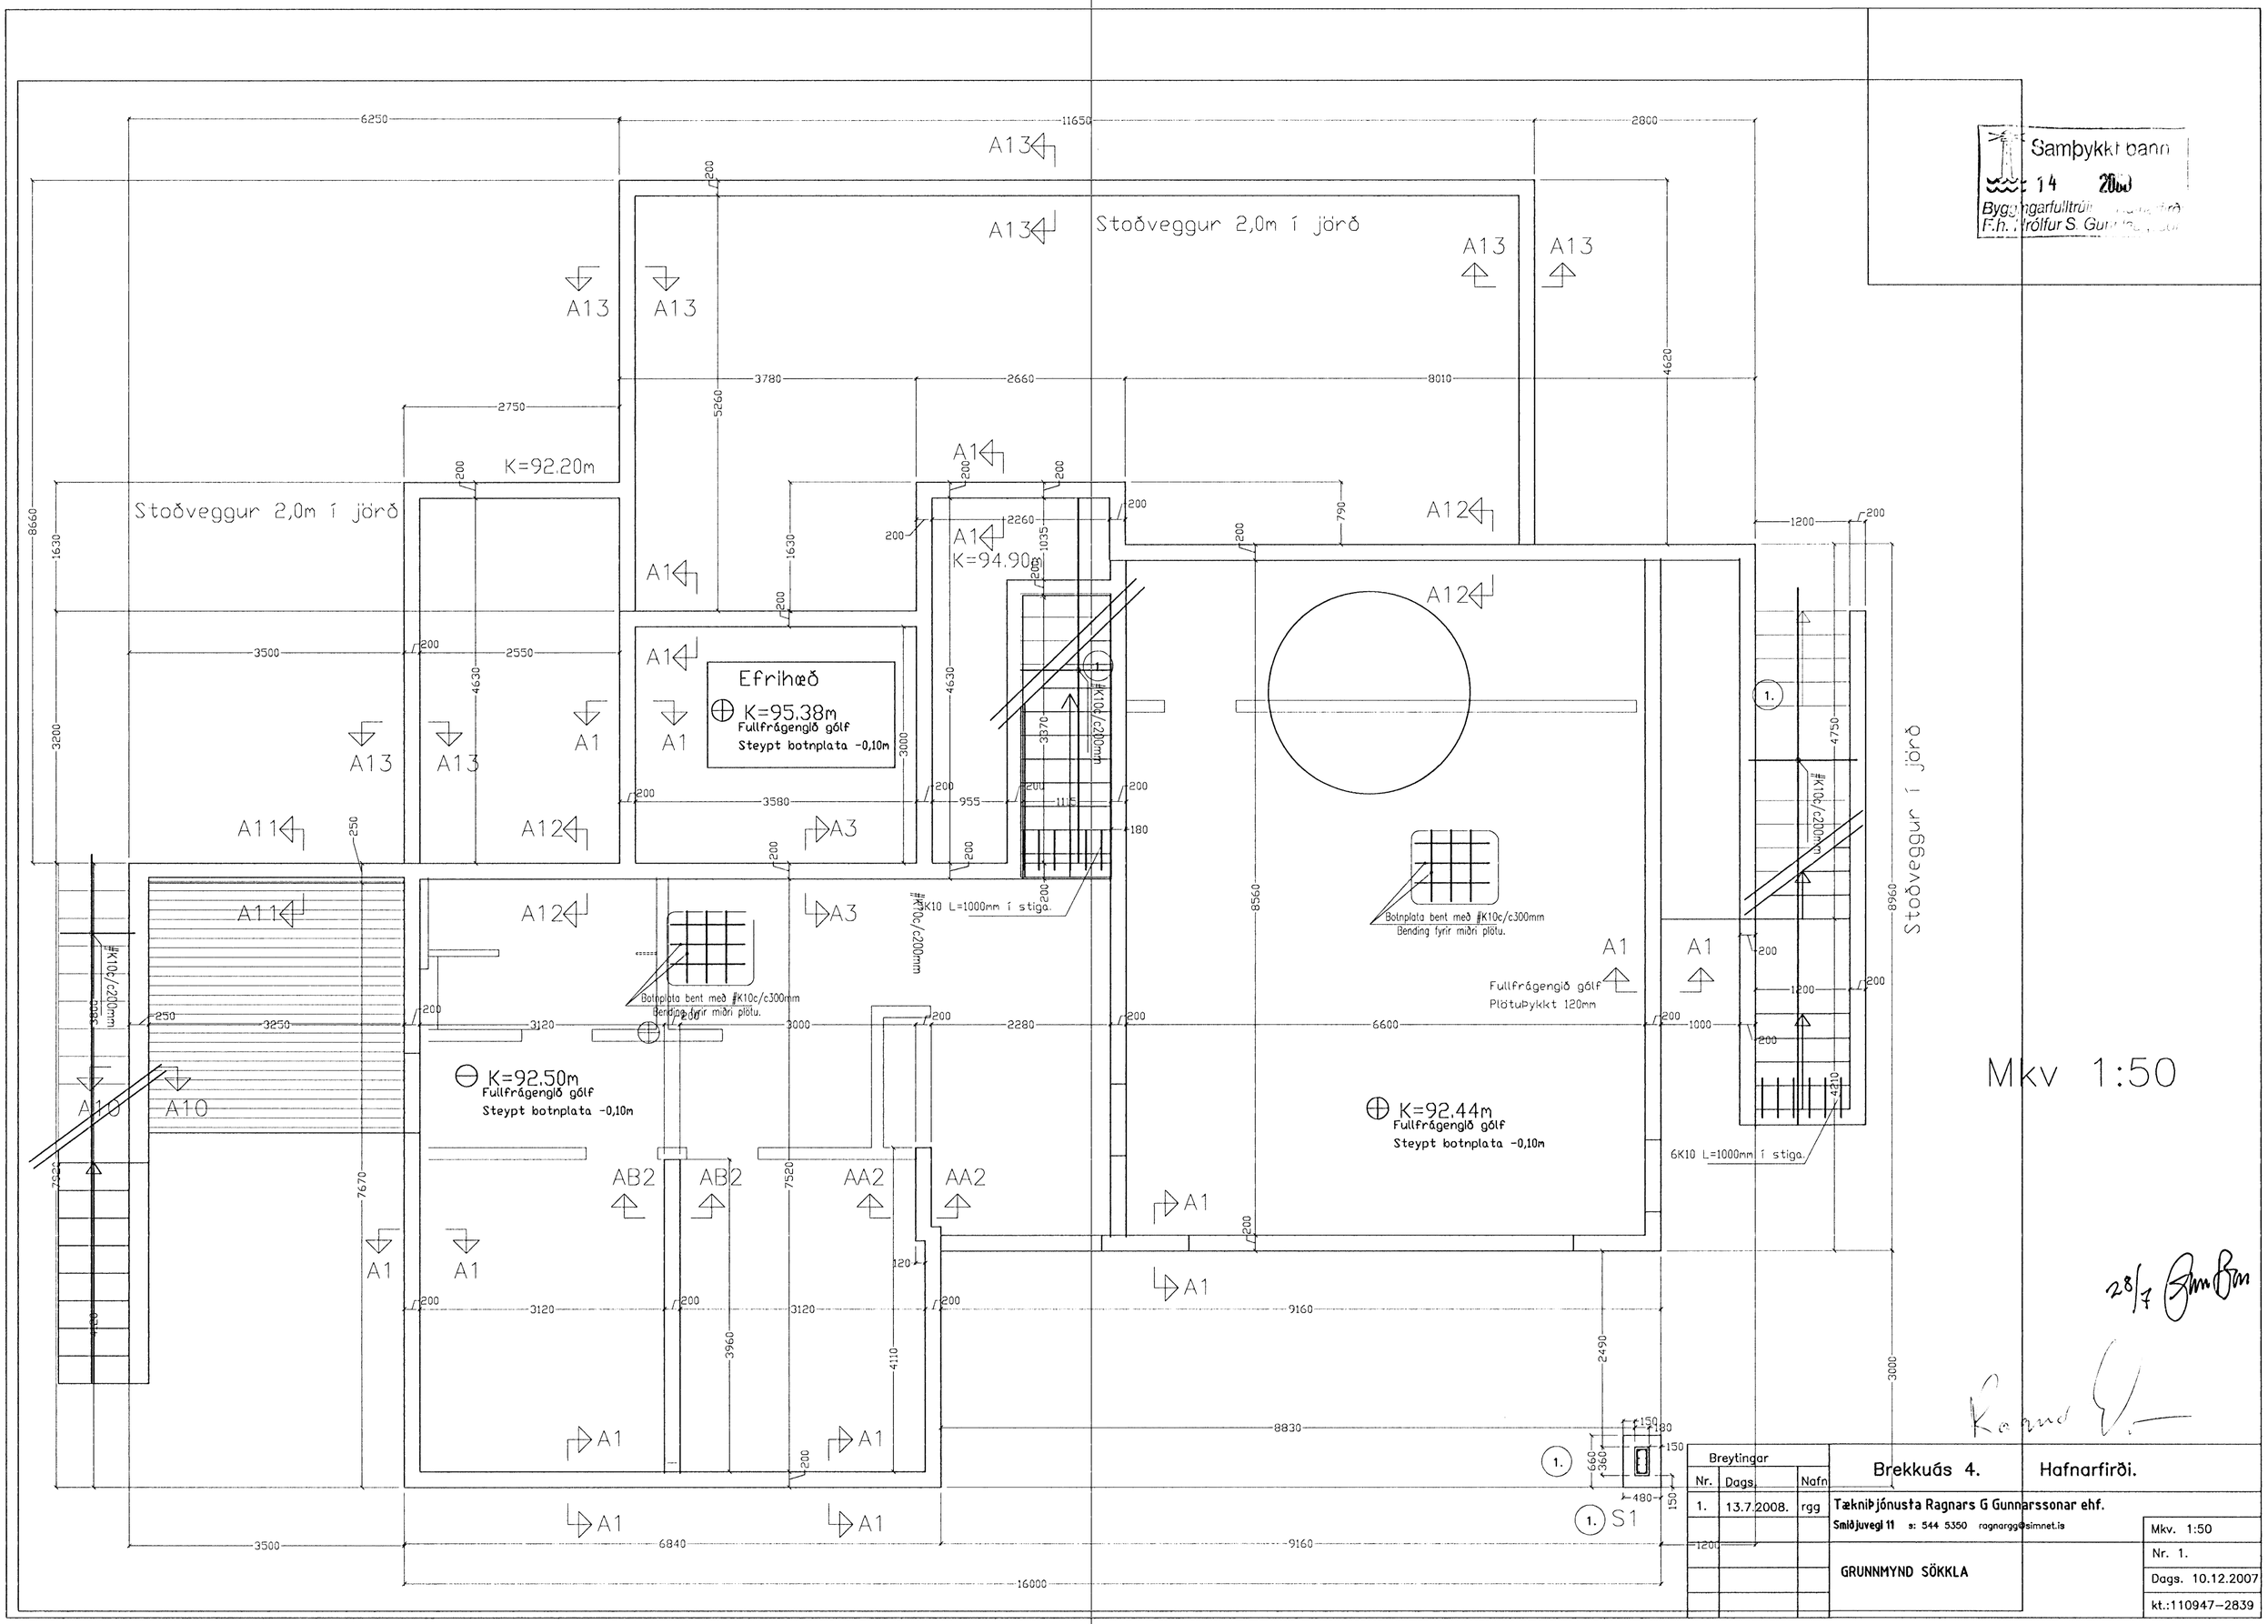

Breytingar		
Nr.	Dags.	Nafn
1.	13.7.2008.	rgg

Brekkuás 4. Hafnarfirði.

Tækniþjónusta Ragnars G Gunnarssonar ehf.
Smiðjuvegi 11 s: 544 5350 ragnargg@simnet.is

GRUNNMYND SÖKKLA

Mkv. 1:50
Nr. 1.
Dags. 10.12.2007
kt.:110947-2839