


Byggingafultrúi Hafnarfjarðar
 Aigrett þann
 06 FEB 2008
 VPS

Loft á efri hæð eru einangruð með steinull sem fest er með 2mm vír c/c300mm, klæðning er 2x13 mm gifs á timburgrind sem samsvarar REI60.


ÞAKHALLI 19°

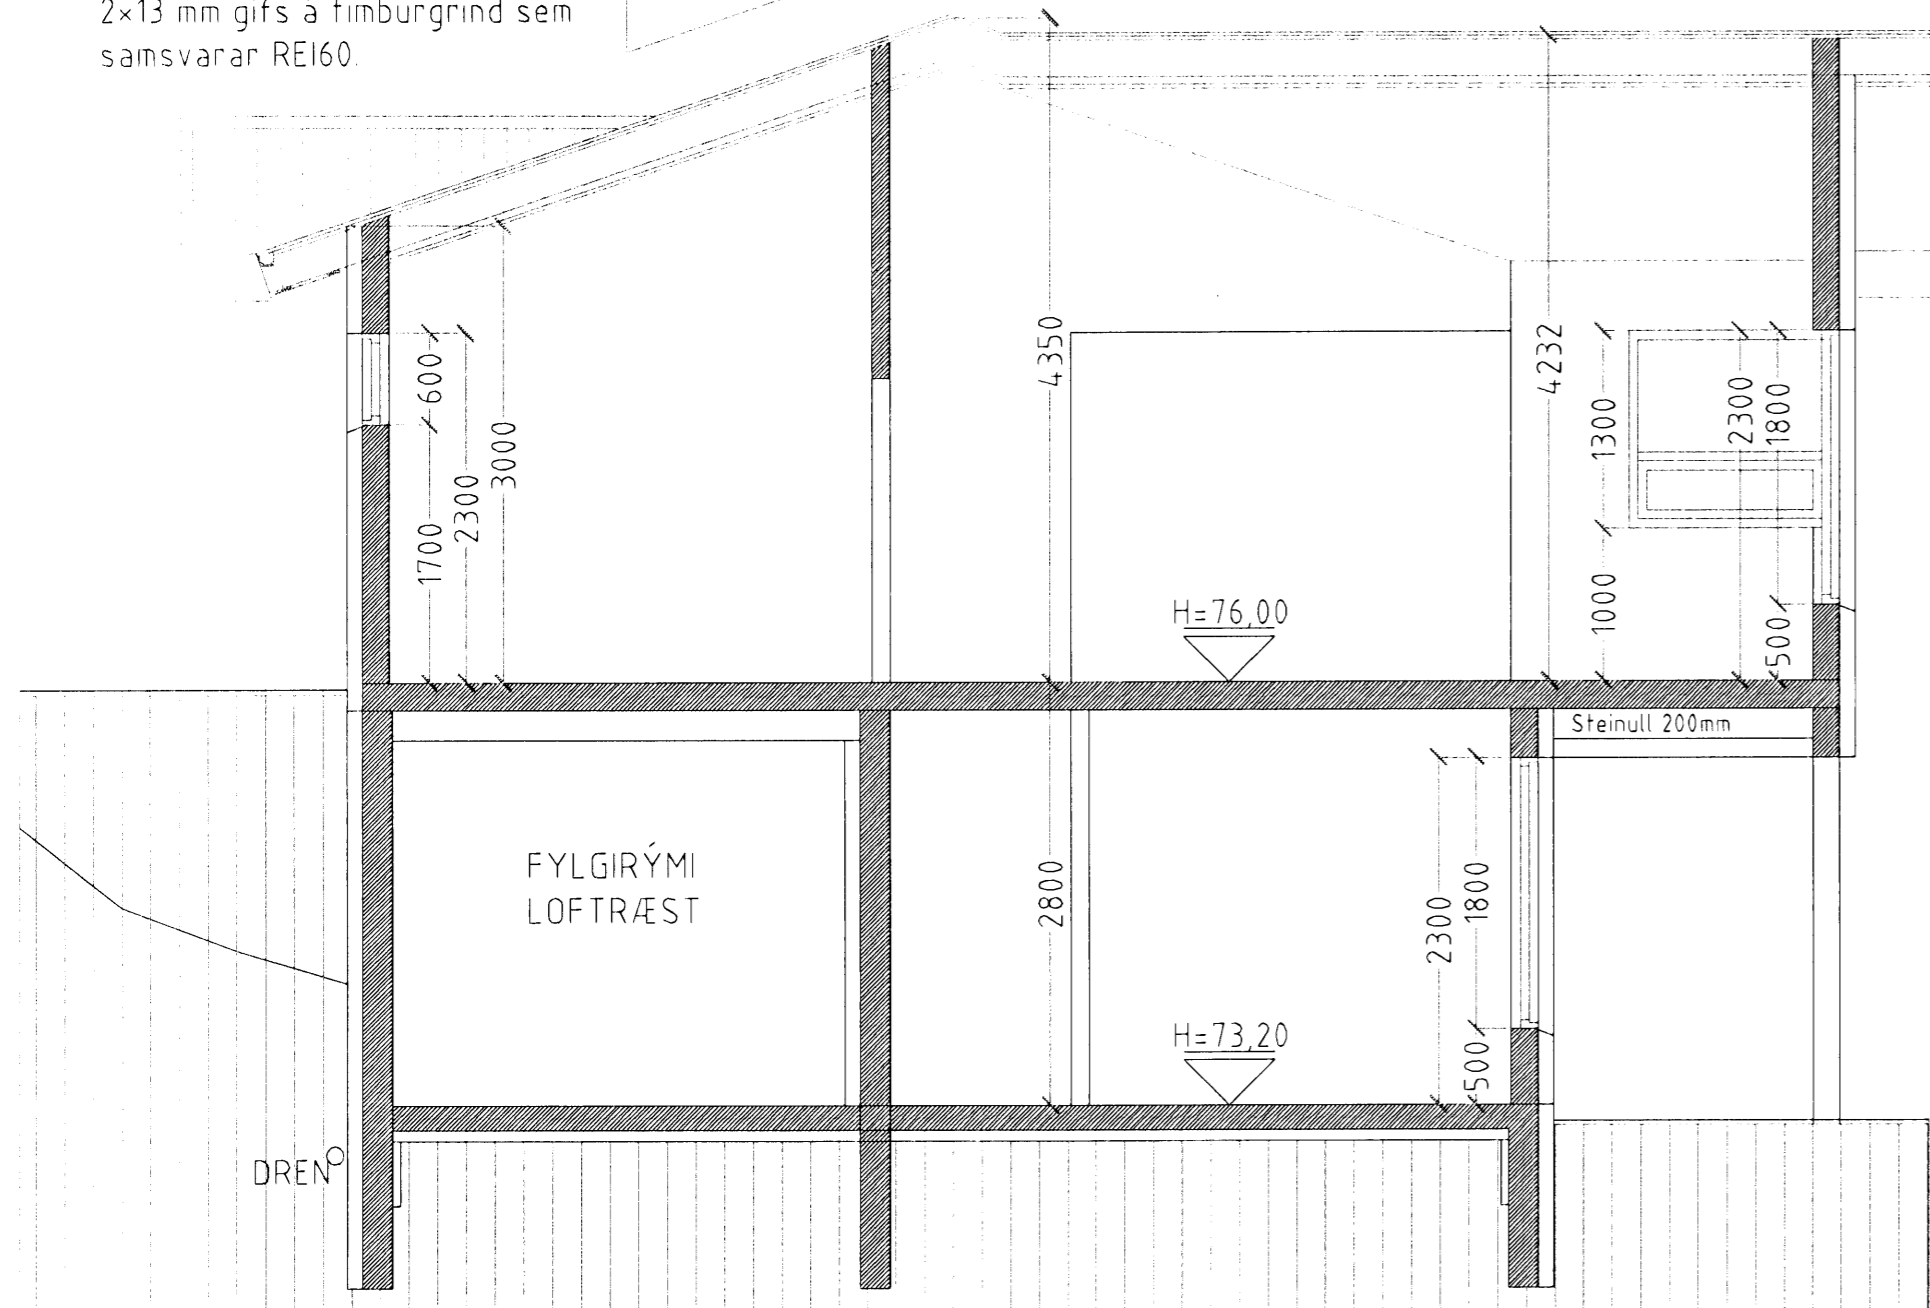

SNID C-C MKV. 1:50.

Loft á efri hæð eru einangruð með steinull sem fest er með 2mm vír c/c300mm, klæðning er 2x13 mm gifs á timburgrind sem samsvarar REI60.

ÞAKHALLI 19°

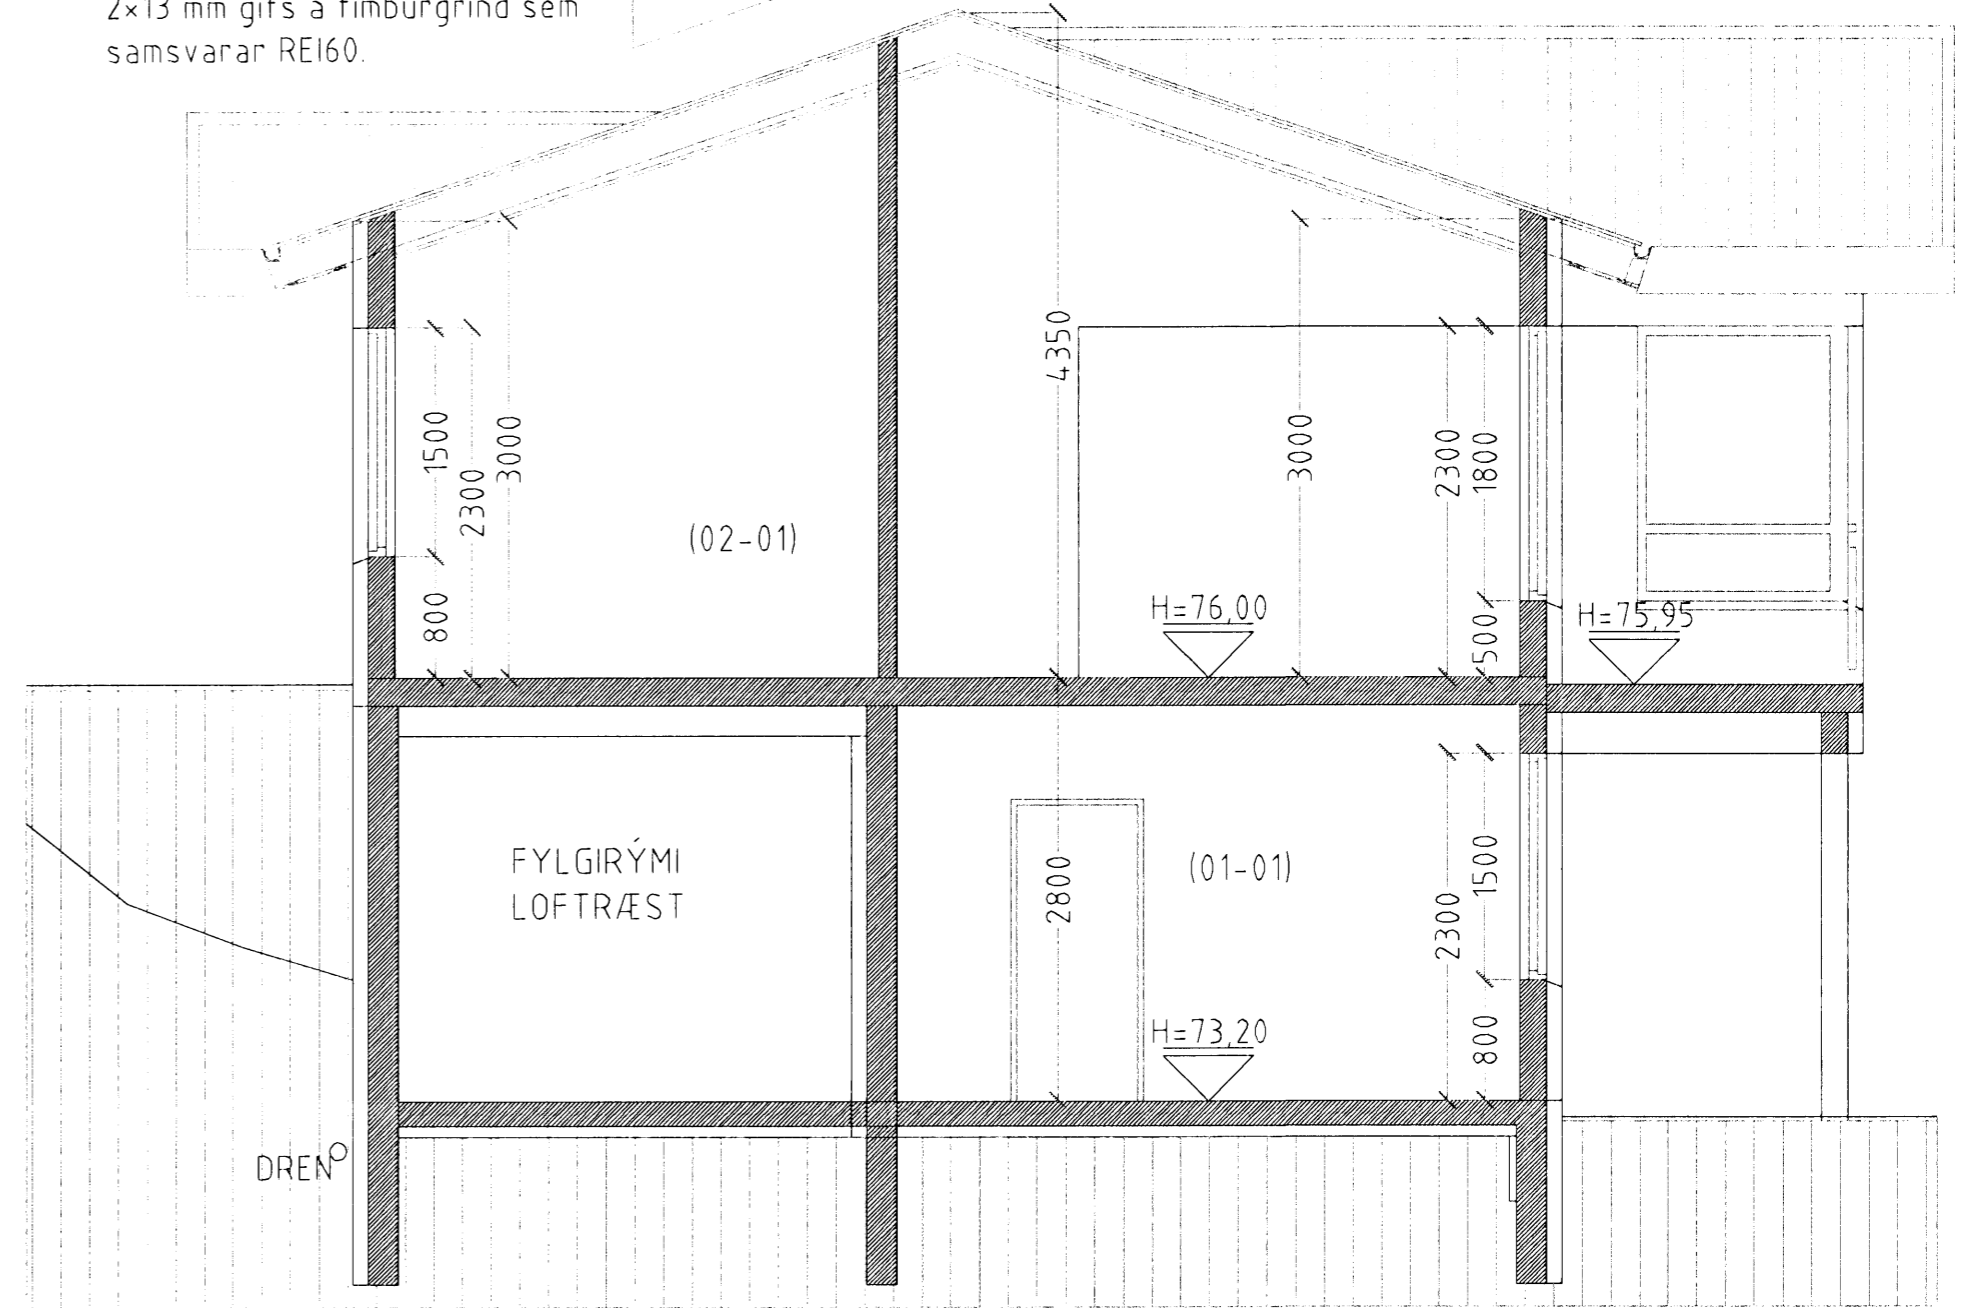

SNID D-D MKV. 1:50.

FURUÁS 13 HAFNARFIRÐI

Sigurður Þorvarðarson byggingafræðingur bfi.
 Teiknistofan Strandgötu 11 220 Hafnarfirði.
 STH teiknistofan ehf. kt. 510298-2769. Kf. aðalhönnuðar: 141250-4189.
 Sími: 5651510. Fax: 5651299. Netfang: teiknistofan@islandia.is

Skýringar:	Séruppdráttur.
Teikning:	Snið C-C & D-D
Mælikvæði:	1:50
Undirskrift:	<i>31/108 Smh</i>
Blað nr:	3 af 15
Dagsetning:	10.07.2007
Breytt:	