



Byggingafulltrúi Hafnarfjarðar
 Afgreitt þann
 06 FEB 2008
 VPS.

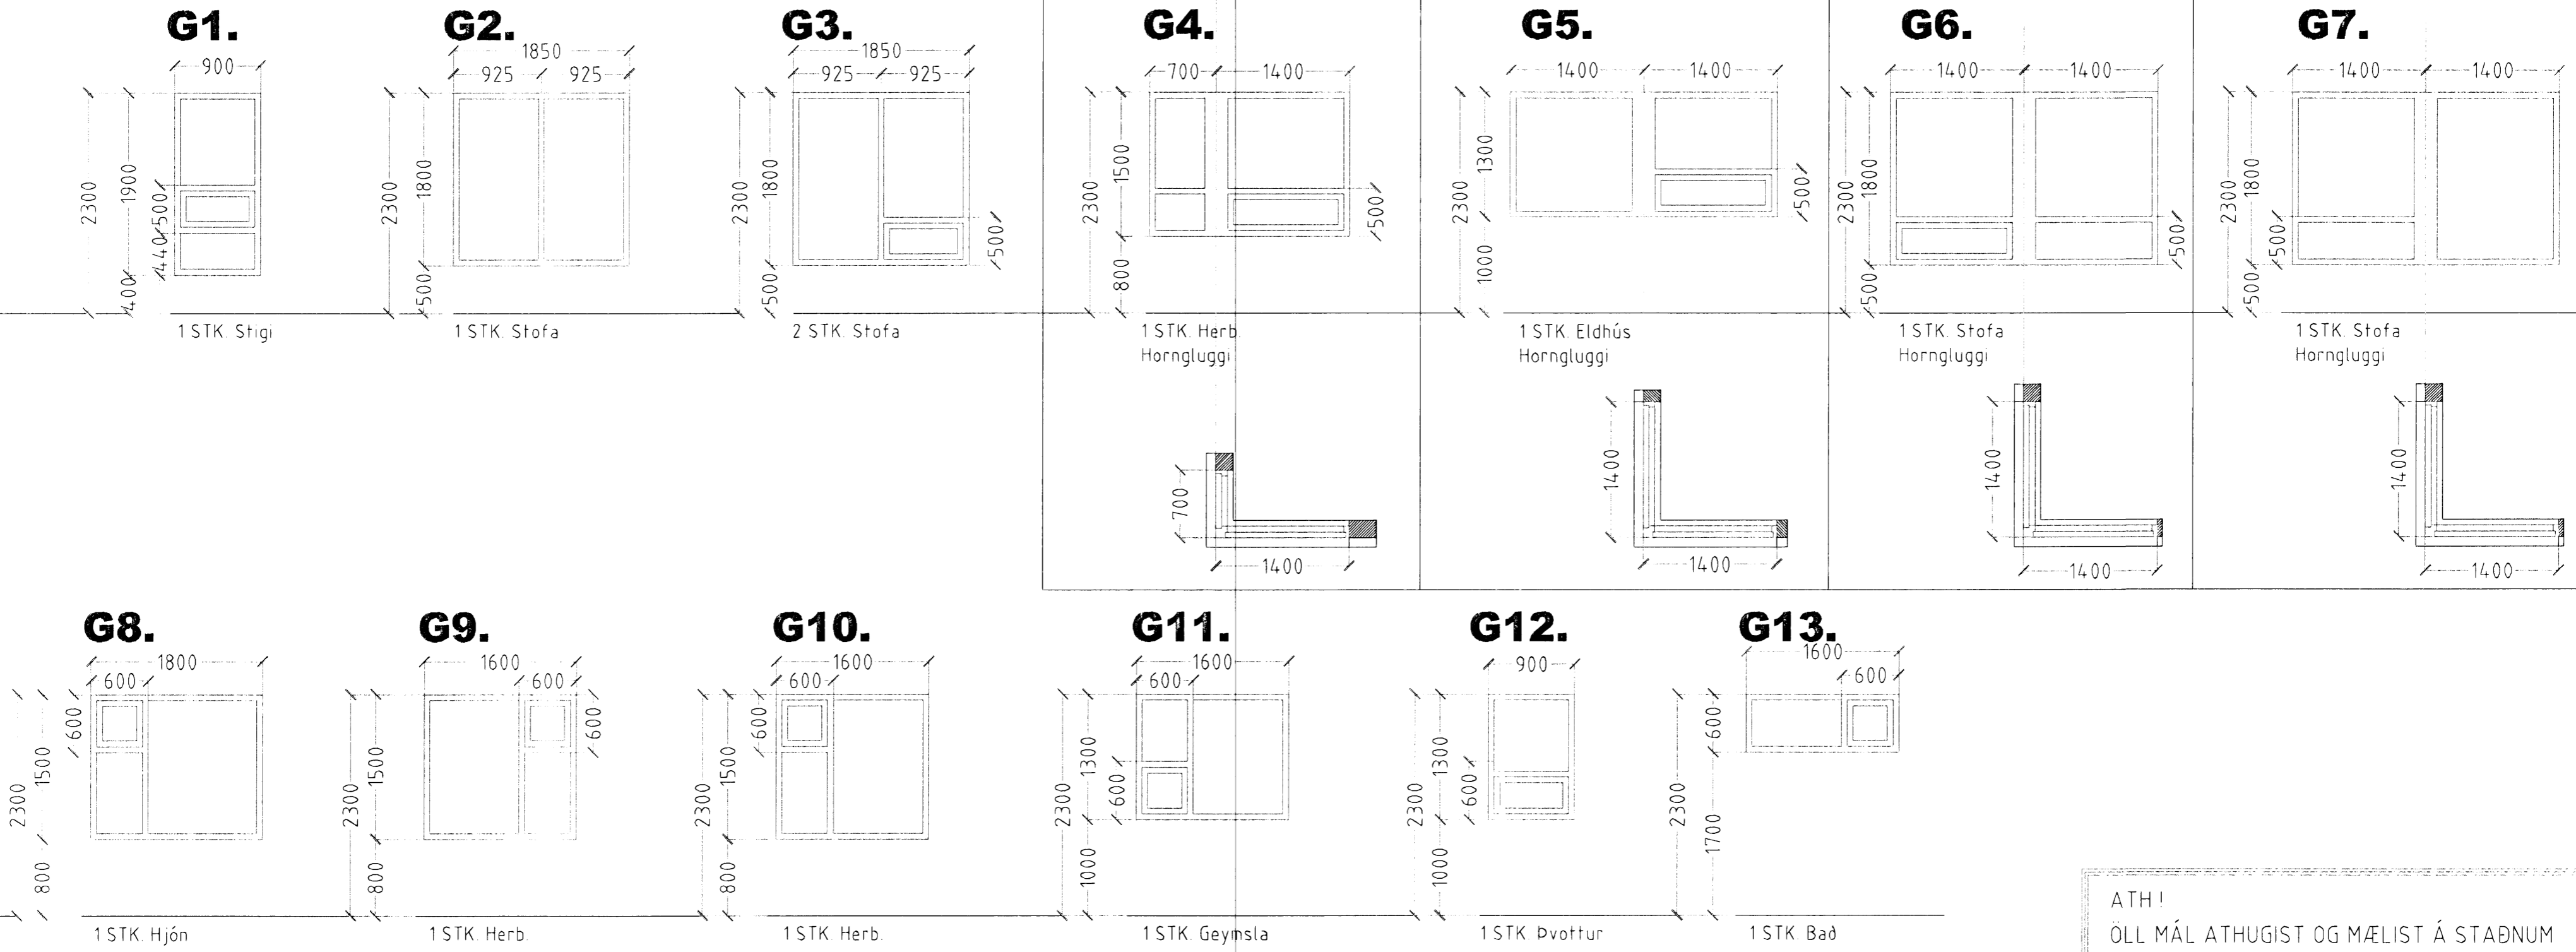

ATH!
 ÖLL MÁL AÞUGIST OG MÆLIST Á STAÐNUM
 ÁÐUR EN SMÍÐI HEFST.

HEILDARFJÖLDI GLUGGA OG HURÐA 19 STK.

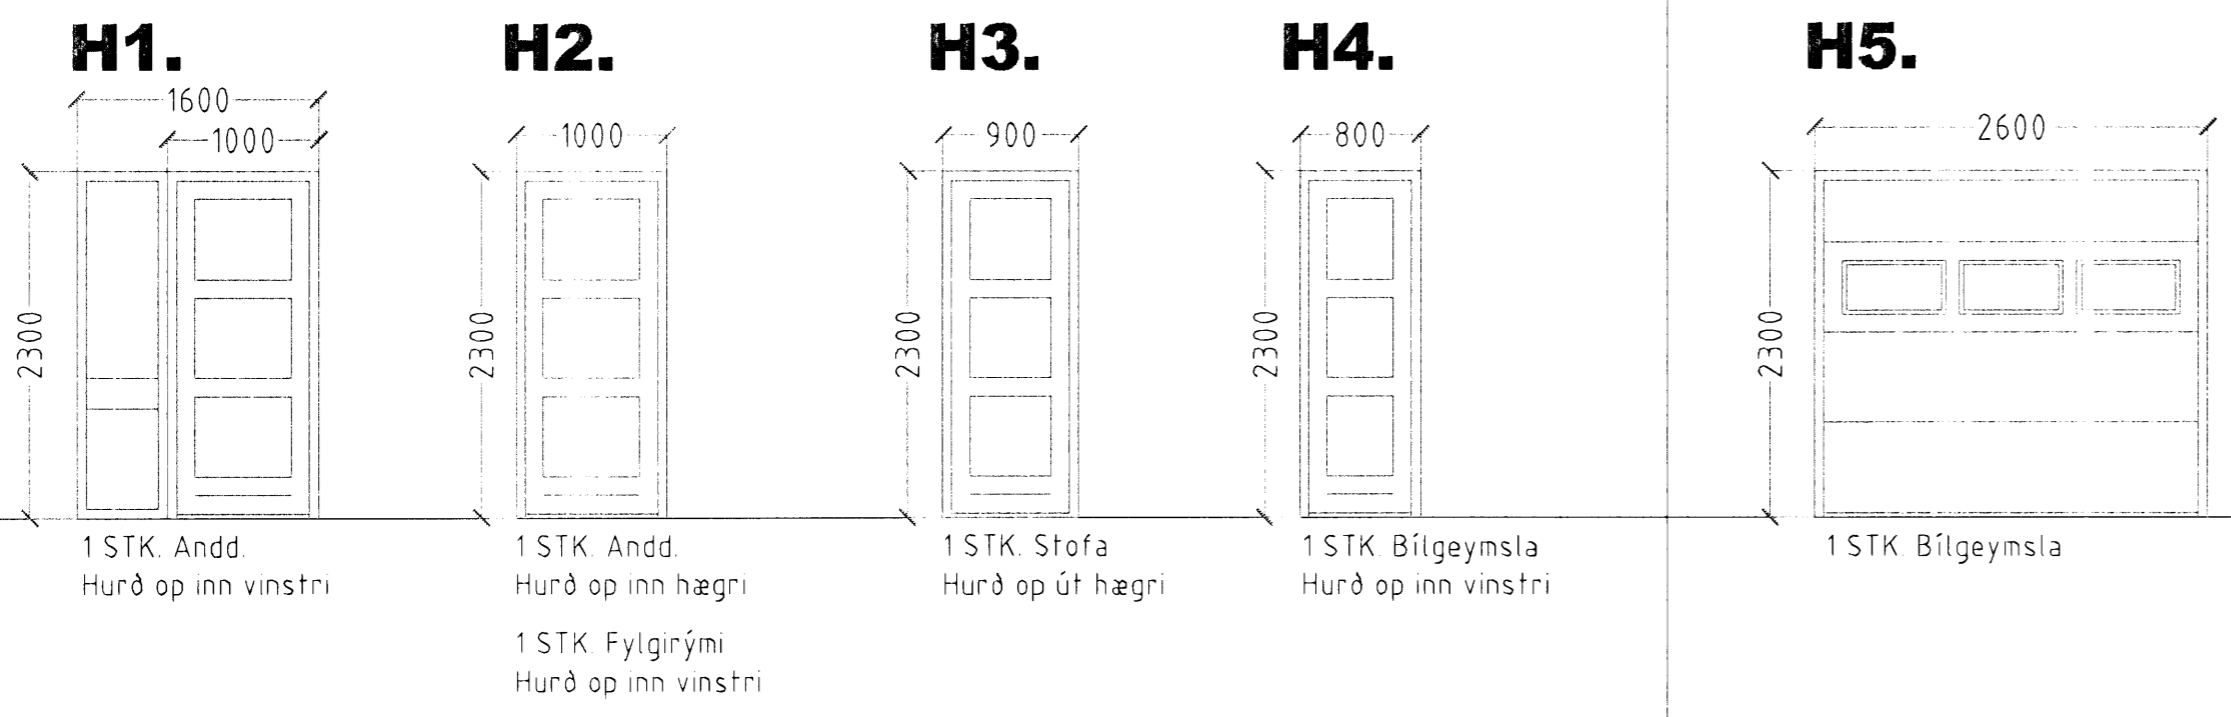

FURUÁS 13 HAFNARFIRÐI

Sigurður Þorvarðarson byggingafræðingur b.f.í.
 Teiknistofan Strandgötu 11 220 Hafnarfirði.
 STH teiknistofan ehf. kt. 510298-2769. Kf. aðalhönnuðar: 141250-4189.
 Sími: 5651510. Fax: 5651299. Netfang: teiknistofan@simnet.is

Skýringar:	Séruppdráttur.
Teikning:	Gluggar og hurðir
Mælikvæði:	1:50
Undirskrift:	<i>31/1086yh</i>
Blað nr:	5 af 15
Dagsetning:	21.03.2007.
Breytt:	