




Byggingafulltrúi Hafnarfjarðar  
Afgreitt þann  
12 FEB 2008  
VPS.

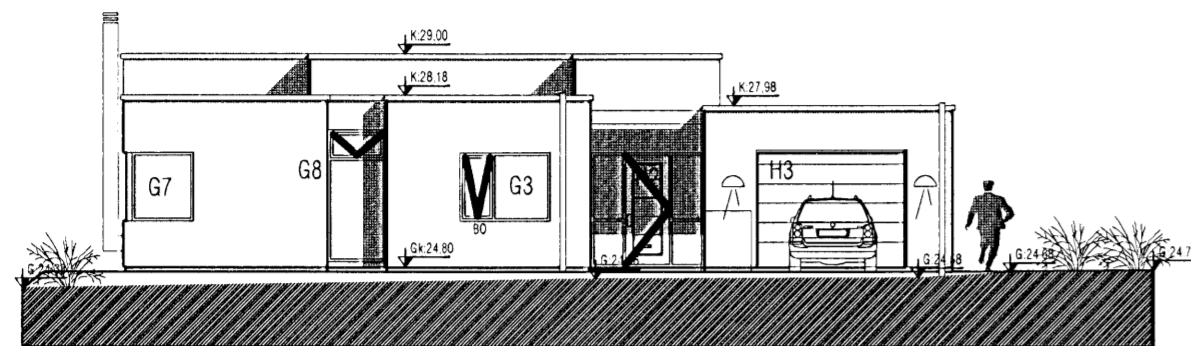


NORDUR

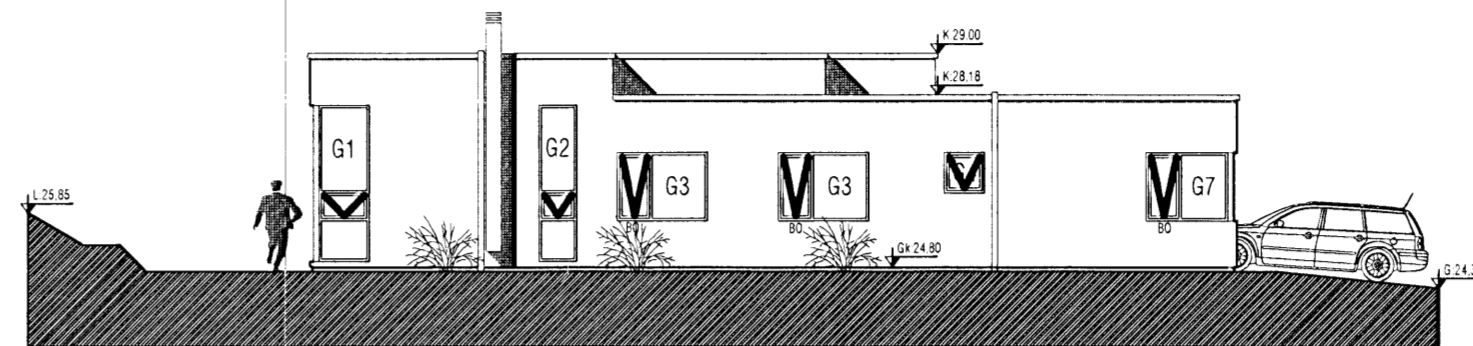

AUSTUR

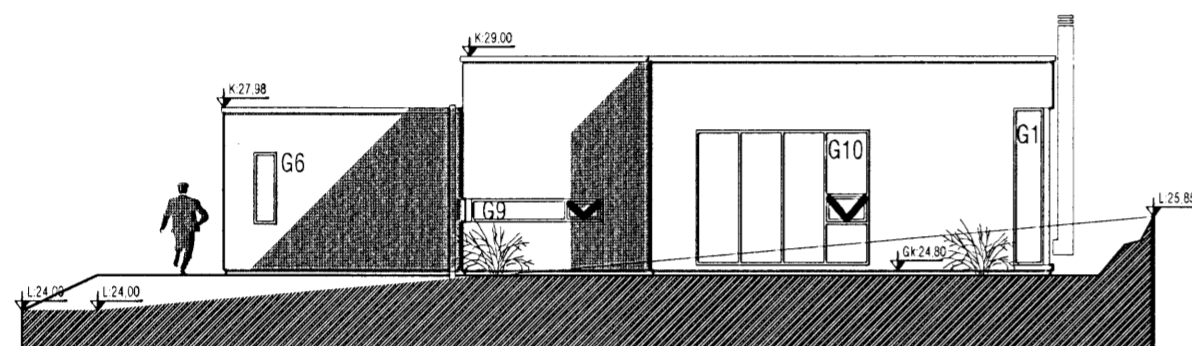

SUÐUR

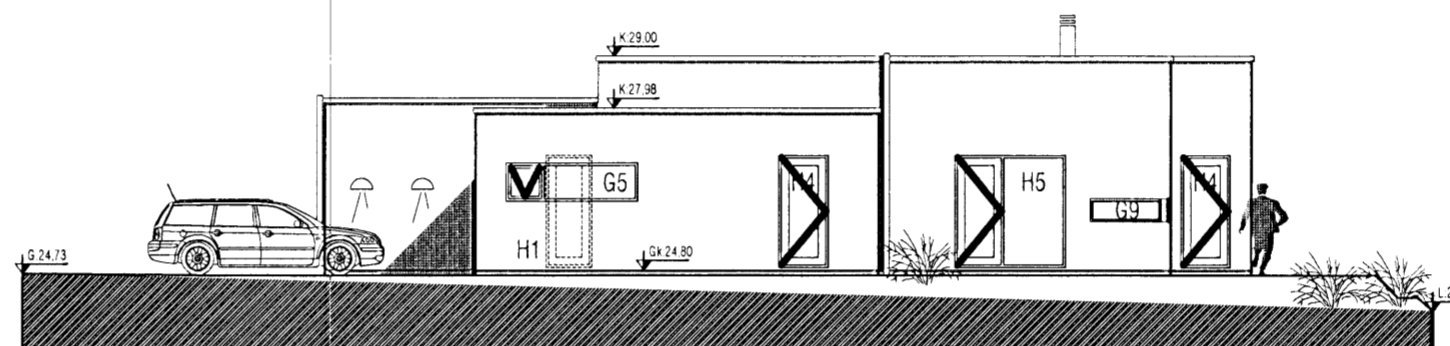

VESTUR

**Glugga og hurðayfirlit fyrir GLITVELLIR 32, HAFNARFJÖRÐUR**

| Tegund | Fjöldi |     | Hæð (mm) | x | Breidd (mm) | Annað      |
|--------|--------|-----|----------|---|-------------|------------|
| G - 01 | 1      | stk | 3080     | x | 600/1000    | HORNGLUCCI |
| G - 02 | 1      | stk | 3080     | x | 750         |            |
| G - 03 | 3      | stk | 1350     | x | 1800        |            |
| G - 04 | 1      | stk | 800      | x | 800         |            |
| G - 05 | 1      | stk | 750      | x | 2620        |            |
| G - 06 | 1      | stk | 1400     | x | 450         |            |
| G - 07 | 1      | stk | 1350     | x | 1620/1220   | HORNGLUCCI |
| G - 08 | 1      | stk | 2600     | x | 1150        |            |
| G - 09 | 1      | stk | 450      | x | 1420/2620   | HORNGLUCCI |
| G - 10 | 1      | stk | 2650     | x | 3450        |            |

**Samtals gluggar 12 stk**

| Tegund |   |     | Hæð (mm) | x | Breidd (mm) | Vinstri | Hægri |
|--------|---|-----|----------|---|-------------|---------|-------|
| H - 01 | 1 | stk | 2200     | x | 910         |         | inn   |
| H - 02 | 1 | stk | 2235     | x | 2240        | inn     |       |
| H - 03 | 1 | stk | 2300     | x | 3000        |         |       |
| H - 04 | 2 | stk | 2200     | x | 980         | 2Xút    |       |
| H - 05 | 1 | stk | 2200     | x | 2200        | út      |       |

**Samtals hurðir 6 stk**

**Samtals stk 18 stk**

|  |                      |   |            |  |            |       |      |
|--|----------------------|---|------------|--|------------|-------|------|
| <p><b>VEKTOR</b><br/>- hönnun og ráðgjöf -<br/>Akralind 6, 201 Kópavogi.</p> |                      | <p>Jón Hrafn Hlökkversson<br/>byggingafræðingur<br/>Kt. 260682-6519<br/>sími: 554-6650 fax: 554-6689.</p> |            | <p>GLITVELLIR 32, HAFNARFJÖRÐUR<br/>YFIRLITSMYND<br/>GLUGGA OG HURÐA</p> |            |       |      |
| Teikn. nr.   | Tilvísun á teikningu | Br.   | Dags.      | Hannað   | Teiknað    |       |      |
| Samþykkt   |                      |   |            | JHH  | JHH/FG     |       |      |
| Dagsetning   | Verk nr.             | Mælikvarði  | Teikn. nr. | 25.10.07   | A-07-02-16 | 1:200 | S-04 |