

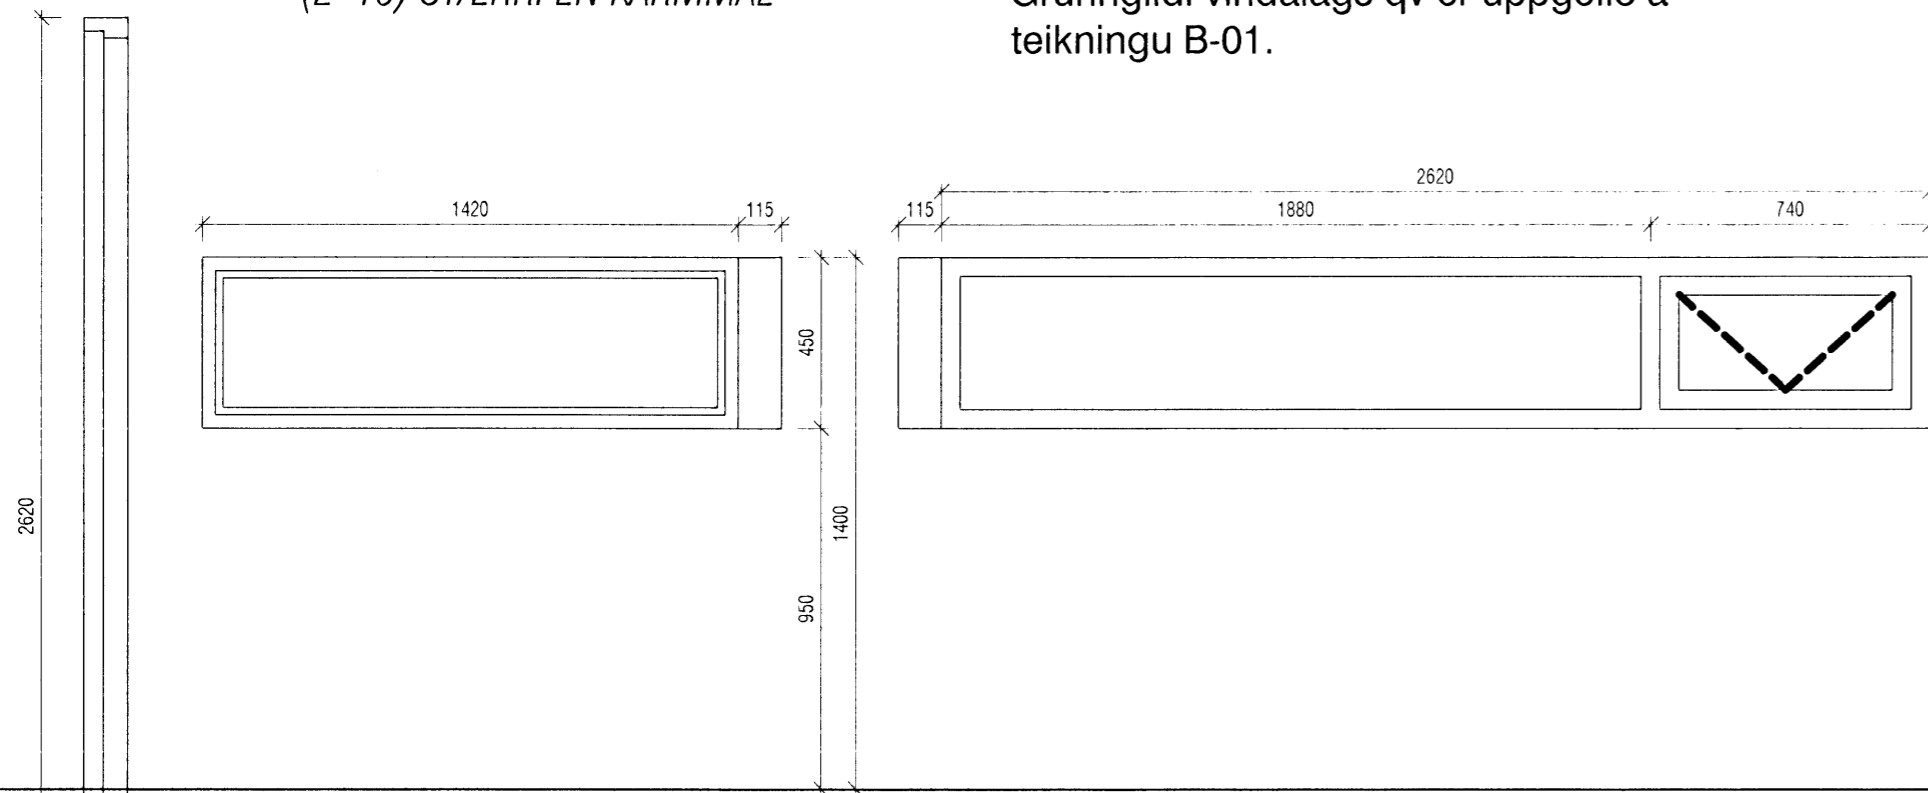


ALLAR MÁLSETNINGAR GLUGGA OG HURÐA MIÐAST VIÐ ÍSTEYPT. VERÐI GLUGGAR OG HURÐIR SETT Í EFTIRÁ, ÞURFA GATMÁL Í STEYPU AÐ VERA 30 MM (2\*15) STÆRRI EN KARM MÁL

Burðargeta glugga skal vera í samræmi við 128 gr. byggingarreglugerðar, það er að segja hámarks svignun sé minni en L/300 þó aldrei meiri en 8 mm. Mesti vindþrýstingur á glugga er  $qv*1,0$  og mesta sog á glugga er  $qv*1,1$ . Grunnildir vindálags  $qv$  er uppgæfið á teikningu B-01.

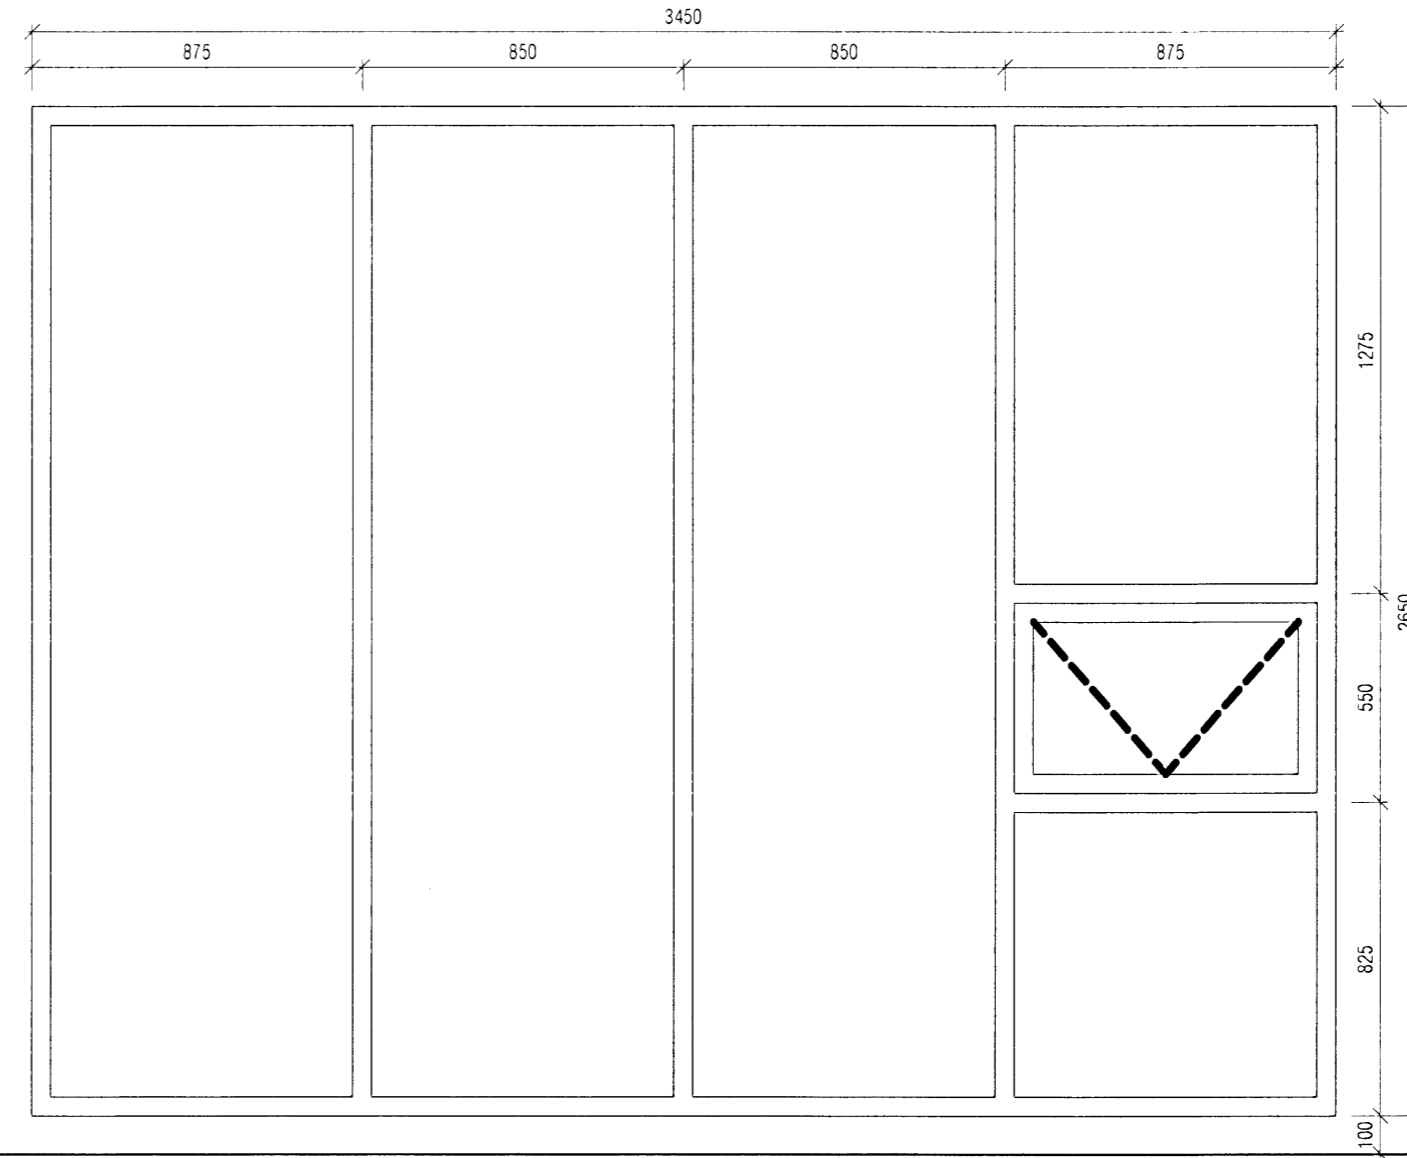


G9. 1 STK. HORNGLUCCI

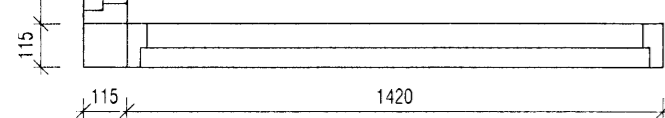

G10. 1 STK.

Byggingafultrúi Hafnarfjarðar  
Afgreitt þann  
12 FEB 2008  
VPS.

ENDANLEGT GÓLF

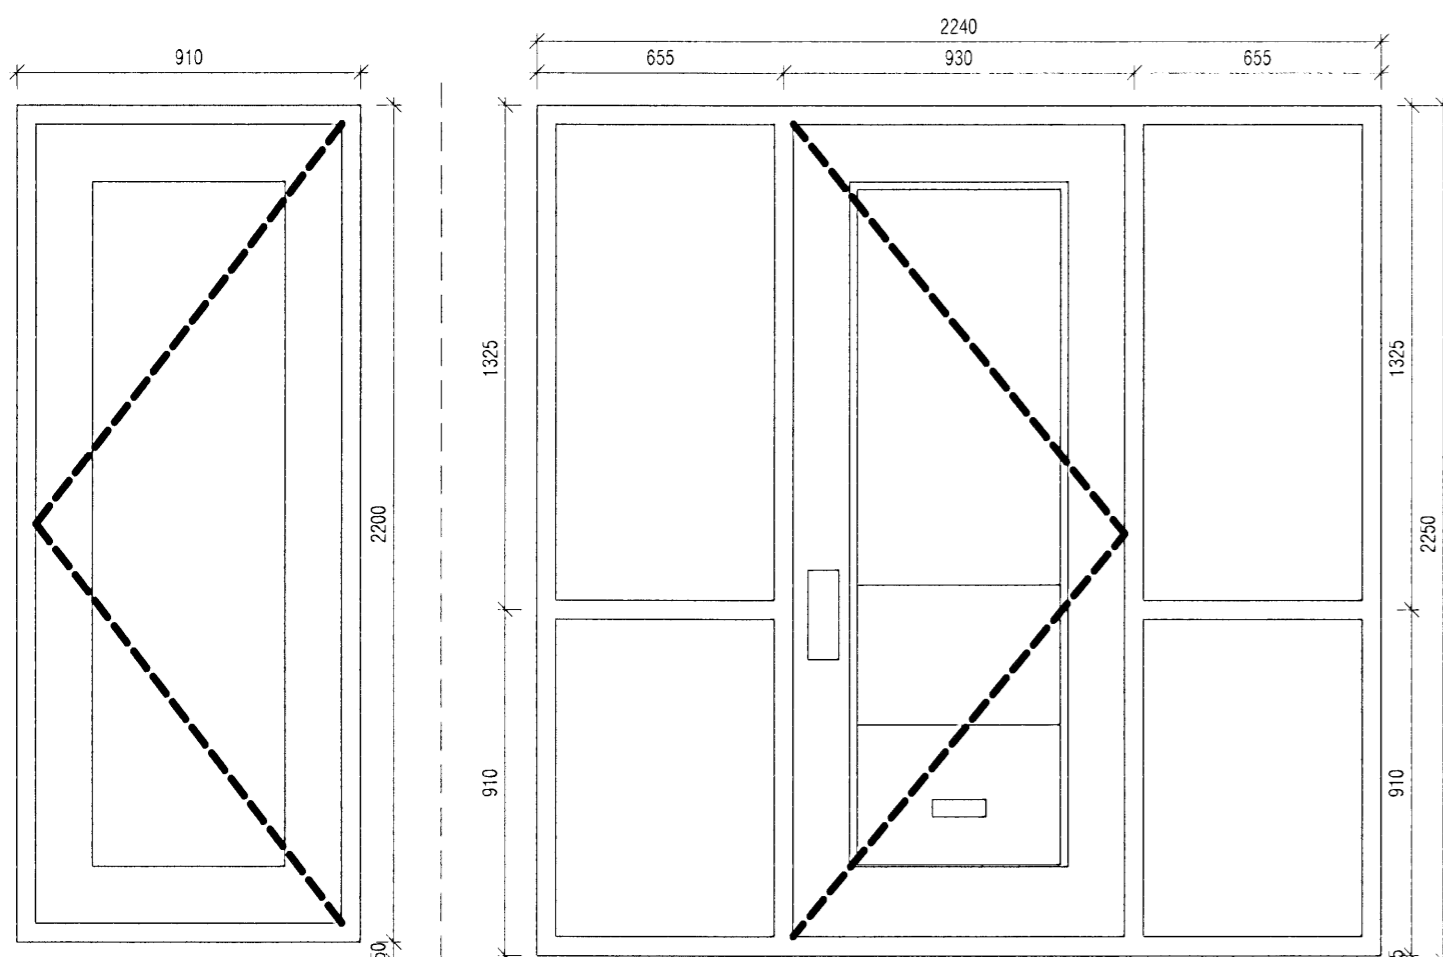


H1. 1 STK. HÆGRÍ INN


H2. 1 STK. VINSTRI INN



H3. 1 STK.

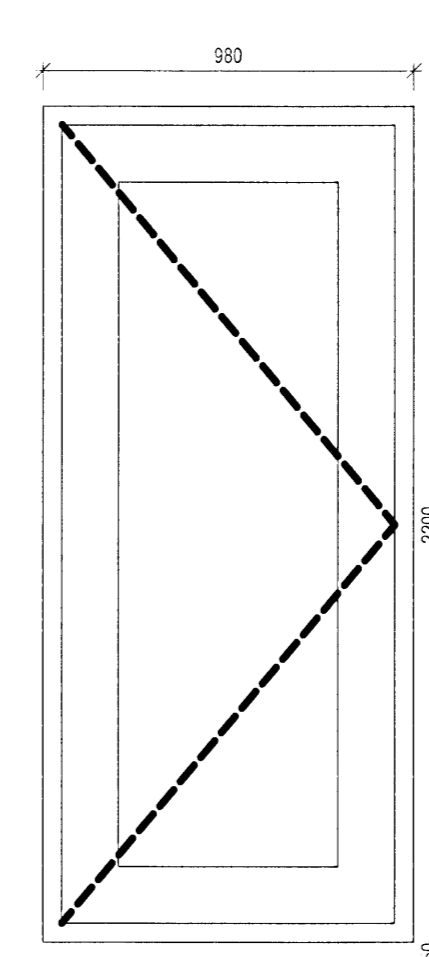

H4. 2 STK. VINSTRI ÚT

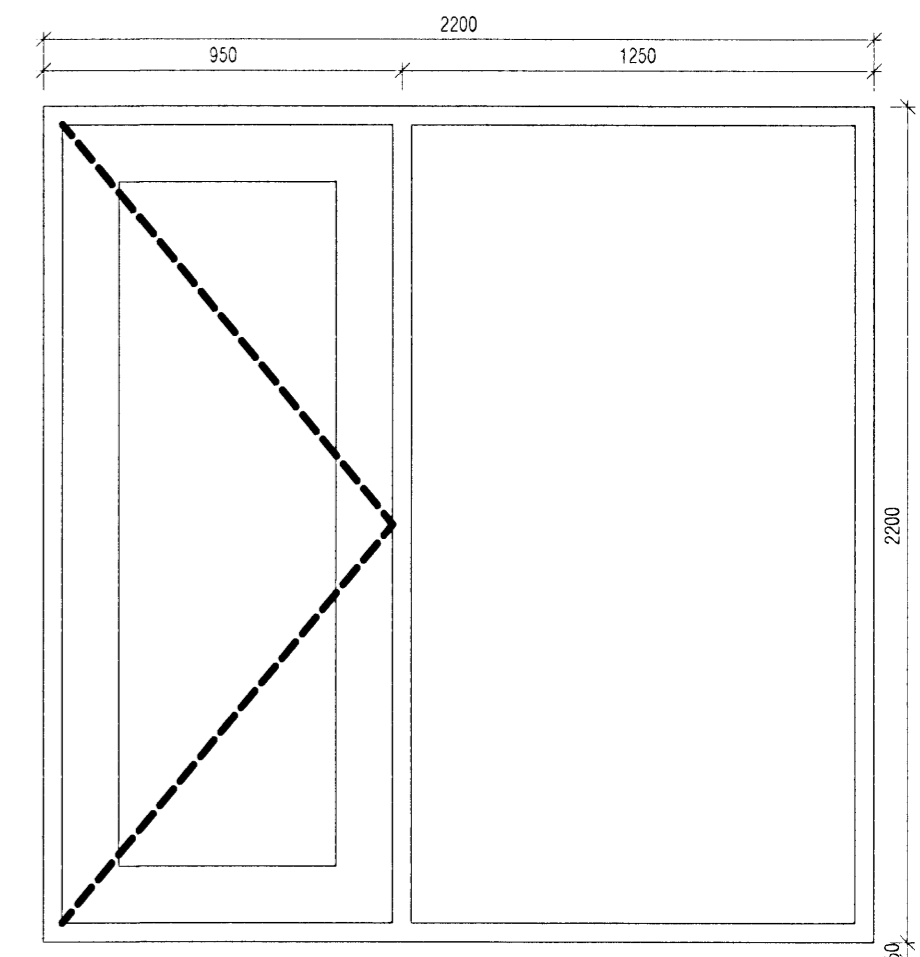

H5. 1 STK. VINSTRI ÚT

**VEKTOR**  
- hönnun og ráðgjöf -  
Akralind 6, 201 Kópavogi.

Jón Hrafn Hlöðversson  
byggingafræðingur  
Kl. 260662-6619  
sími: 554-6650 fax: 554-6669.

GLITVELLIR 32, HAFNARFJÖRÐUR

SÉRTEIKNINGAR  
HURÐATEIKNINGAR

Teikn. nr. Tilvísun á teikningu  
Samþykkt

Br. Dags.

Hannað	JHH	Teiknað	JHH/FG
Dagsetning	25.10.07	Verk nr.	A-07-02-16
Mælikvarði	1:20	Teikn. nr.	S-06