




Ofnaskrá:

t inn = 70°C, t út = 40°C, dt = 30°C

Ofn Nr.	Afköst Ofns dt=30°C	Stærð ofna			Gerð ofna	Stútar	Loki	Stílltala (0,1 bar)
		Lengd mm	Breidd mm	Hæð mm				
101	273	500	-	-	Handklæðaofn	FE	3	
202	2058	1800	-	600		FE	3	
203	2058	1800	-	600		FE	3	

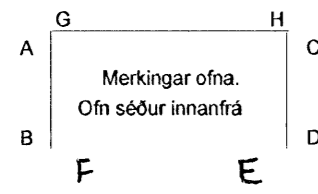

- Skýringar:
- 1) Lofthitastýrður framrásarloki.
 - 2) Lofthitastýrður bakrásarloki.
 - 3) Vatnshitastýrður bakrásarloki.

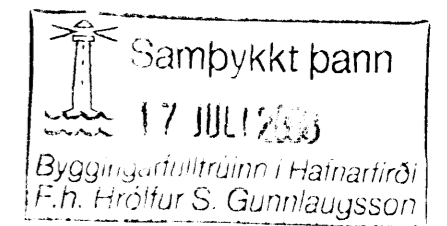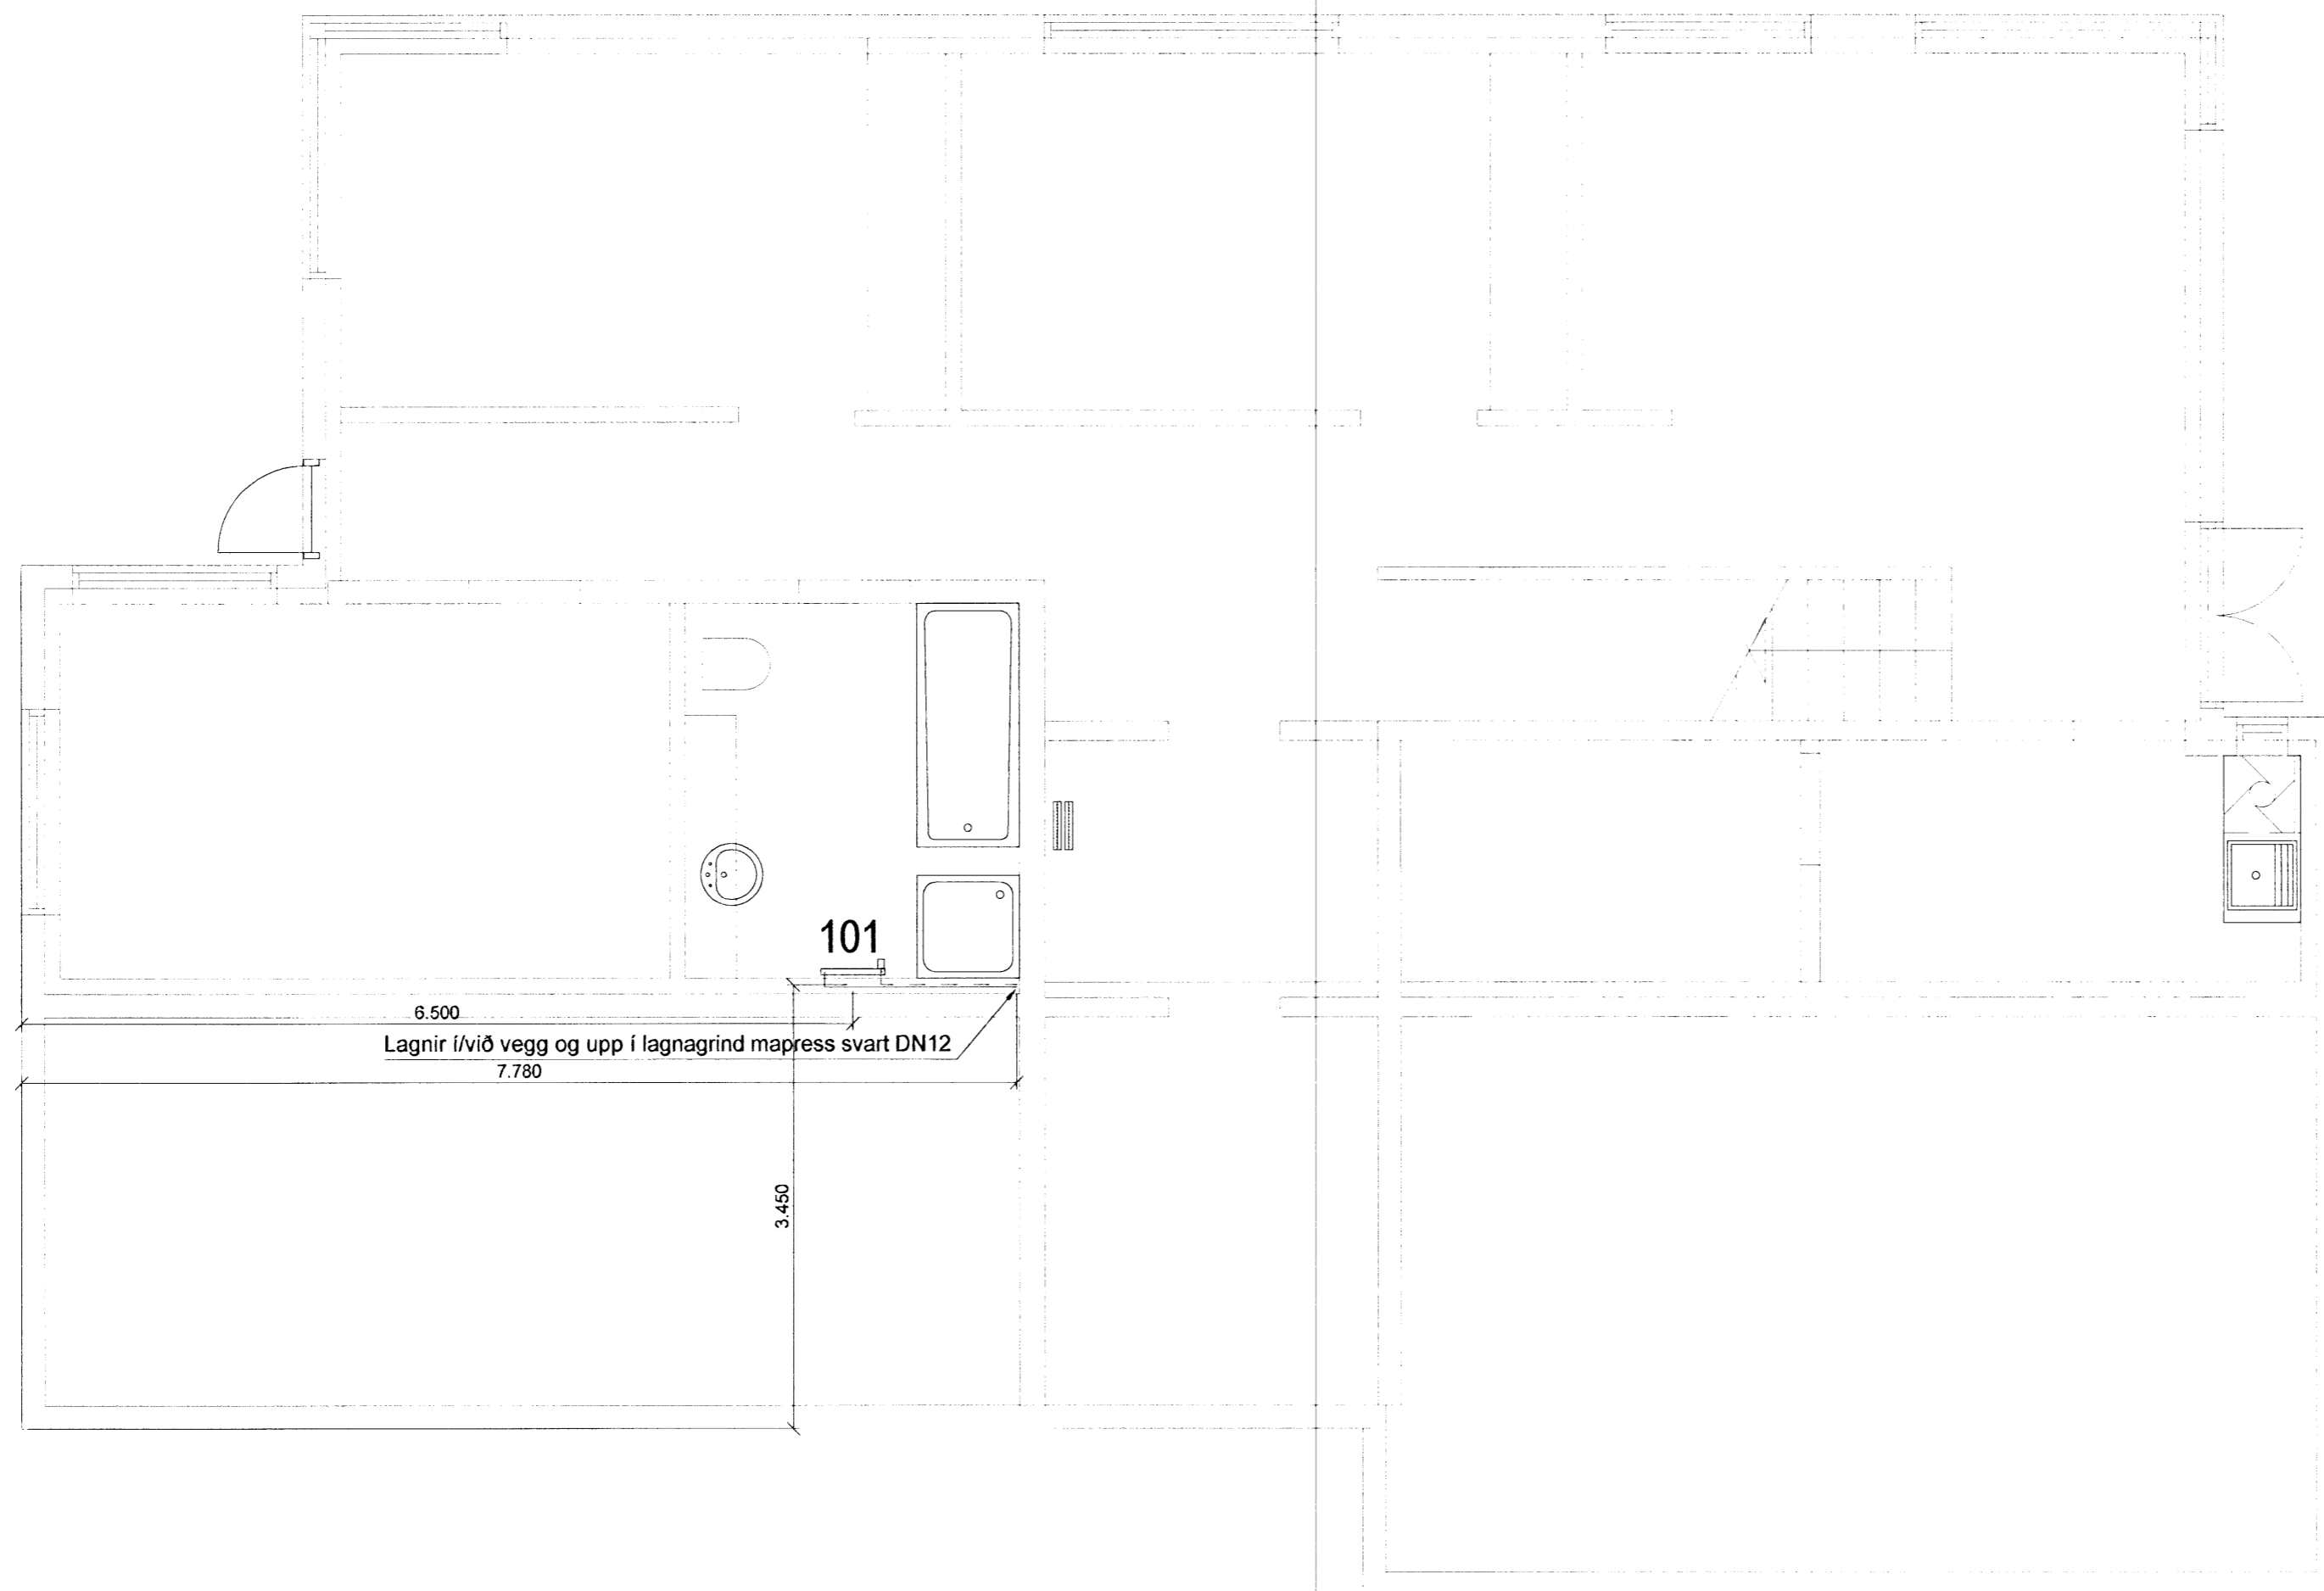

Skýringar:

Gluggar: Tvöfalt gler, Sökkjar: 75mm plast, Gólfplata: 75mm plast, Veggir: 100mm ull, Þak: 200mm ull.

Stútar ofna og lokar séu skv. ofnaskrá og einnig afköst ofna. Allar lagnir séu í samræmi við gildandi reglugerðir og ÍST 67.

Lagnaefni: Mapress svart DN12mm lagt í eða við vegg. Ofnar nr 101 og 201 eru handklæðaofnar með vatnshitastýrðum bakrásarloka.

Hitalögn framrás: _____
Hitalögn bakrás: _____

[Handwritten signature]
18.10.2008

A	Ofnaskrá breytt	28.05.08	ÞH
Br:	Hverju breytt:	Dags.	Kvittun:
Hlíðarás 10		Teikn nr:	
220 Hafnarfjörður		563	
Lagnir		Frumstærð:	
Ofnalagnir - 1. hæð		A2	
Dags:	20.08.2007	Mkv:	1:50
Hann:	GBS		
Samþ:	<i>[Signature]</i>	020162-3099	V.nr07 073
Teikn:	ÞH		

VGS
VERKFRÆÐISTOFA
GUÐJÓNS P. SIGFÚSSONAR EHF.
AUSTURVEGI 42, 2.HÆÐ,
800 SELFOSSI
S: 482 2805, F: 482 3818
NETFANG: VGS@VGS.IS