

Byggingarfulltrúi Hafnarfjarðar  
 Algreitt þann  
 08 FEB 2008  
 VGS

**Skýringar:**


Gluggar: Tvöfalt gler, Sökkjar: 75mm plast,  
 Gólfplata: 75mm plast, Veggir: 100mm ull, þak: 200mm ull.

Stútar ofna og lokar séu skv. ofnaskrá og einnig afköst ofna.  
 Allar lagnir séu í samræmi við gildandi reglugerðir og ÍST 67.

Lagnaefni: Pex (rör í rör kerfi), Ø16mm, steypt í plötu undir  
 járngrind. Sýnilegar lagnir frá inntaki að deiligrindum og frá  
 deiligrindum í niðurfali: Ápex Ø25mm.

Ofn nr 101 er handklæðaofn með  
 vatnshitastýrðum bakrásarloka.

Hitalögn framrás: \_\_\_\_\_  
 Hitalögn bakrás: \_\_\_\_\_

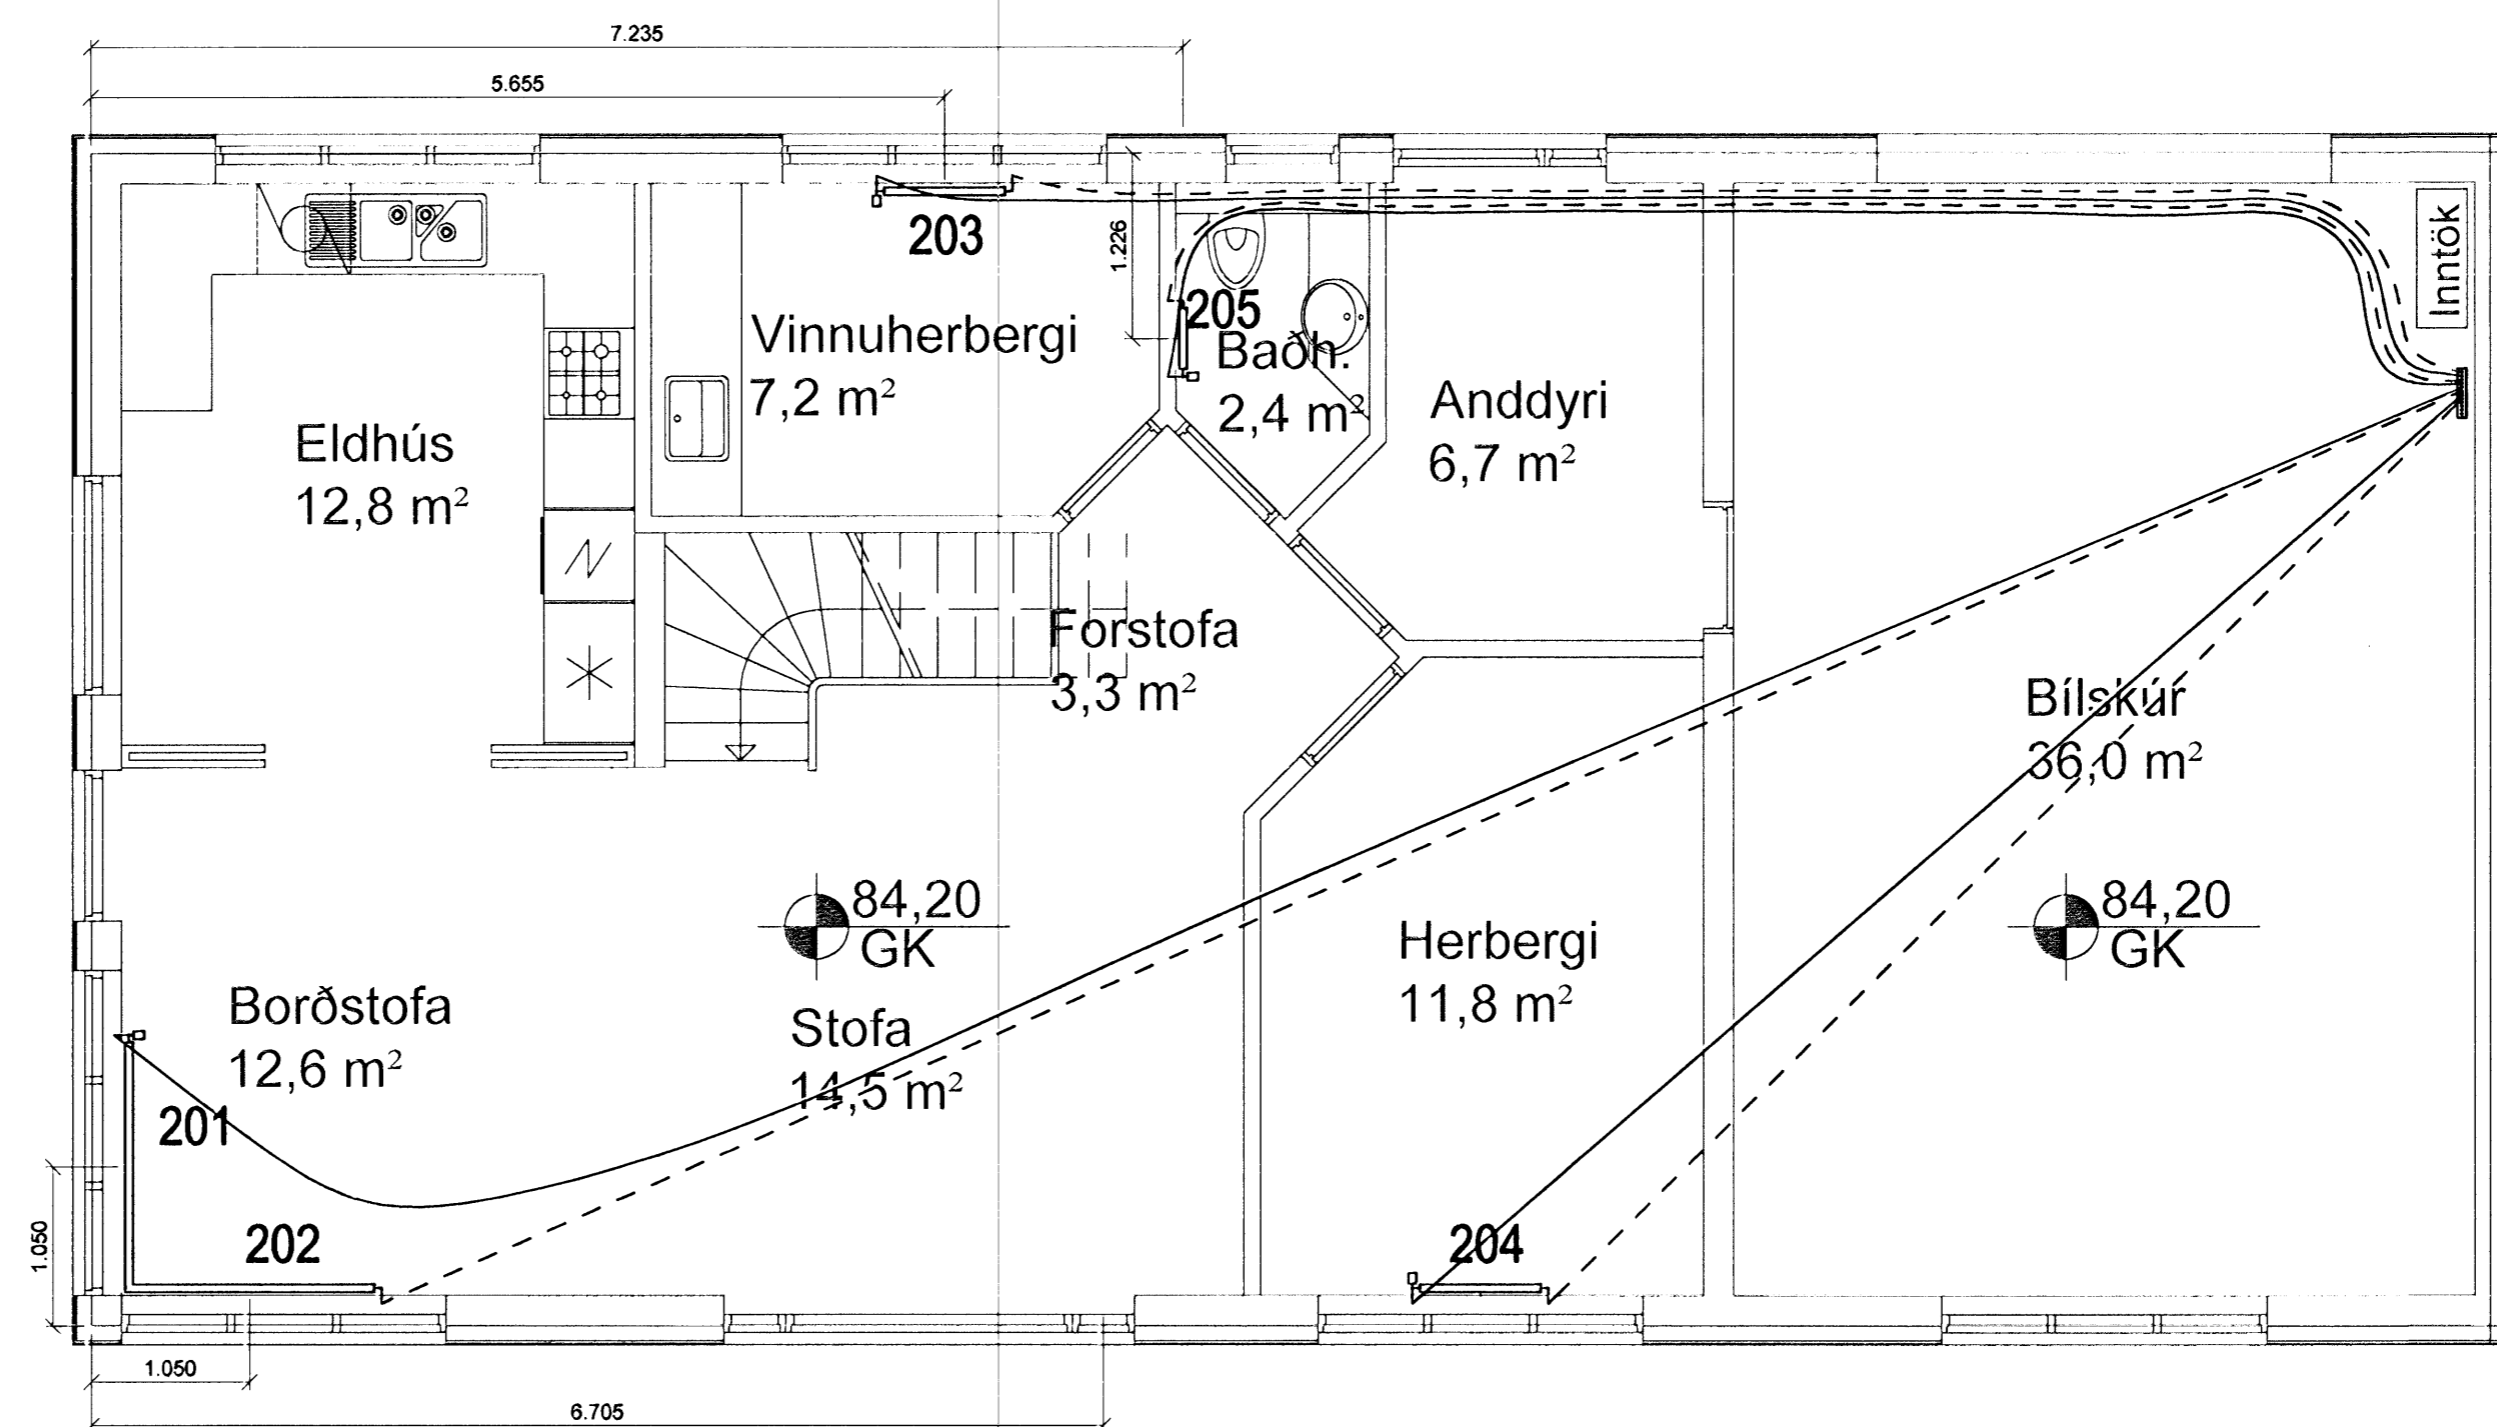

|                                  |                |       |                  |
|----------------------------------|----------------|-------|------------------|
|                                  |                |       |                  |
| A                                |                |       |                  |
| Br:                              | Hverju breytt: | Dags: | Kvittun:         |
| Hliðarás 17<br>220 Hafnarfjörður |                |       | Teikn nr:<br>568 |
| Lagnir<br>Ofnalagnir - 2.Hæð     |                |       | Frumstærð:<br>A2 |
| Dags:                            | 07.02.08       | Mkv:  | 1:50             |
| Hann:                            | GÞS            | Samb: | 020162-3096      |
| V.nr07 057                       | Teikn:         | BL    |                  |

**VGS**  
 VERKFRÆÐISTOFA  
 GUÐJÓNS P. SIGFÚSSONAR EHF.

AUSTURVEGI 42, 2.HÆÐ,  
 800 SELFOSSÍ  
 S: 482 2805, F: 482 3818  
 NETFANG: VGS@VGS.IS